



				Пр. Просвещения 43 кв 2118			Масштаб	Лист	Листов
				Титульный			1 : 35	1	54
Разраб.	Амирова О. М.	Подпись	Дата				Александр +7-911-21-626-81		<b>АБ</b> spb AB-SPB.RU
Проверил	Бриллиантов А.						Ольга +7-960-271-12-69		

Список листов	
№ листа	Имя листа
2	Ведомость чертежей
3	Обмерочный план
4	План демонируемых перегородок
5	План демонируемых перегородок 3D
6	План возводимых перегородок
7	План возводимых перегородок 3D
8	План расстановки мебели
9	План расстановки мебели с размерами
10	План расстановки мебели 3D
11	План маркировки и спецификация сантехнического оборудования
12	План размещения розеток
13	План размещения светильников
14	План привязки выключателей
15	План напольных покрытий
16	План маркировки освещения
17	Спецификация источников света
18	План потолков
19	Разрезы потолка 1-1, 2-2, 3-3, 4-4, 5-5
20	План разверток
21	Развертки Гостиная (Г-1)
22	Развертки Гостиная (Г-2, Г-4)
23	Развертки Гостиная (Г-3)
24	Развертки Кухня (К-1, К-4)
25	Развертки Кухня (К-2)
26	Развертки Кухня (К-3)
27	Развертки Прихожая (П-1, П-2)
28	Развертки прихожая (П-3, П-4)
29	Развертки Ванная (В-1, В-2)
29.1	Развертки Ванная (В-3, В-4)
30	Шкаф в прихожей и гостиной. Лист заказных позиций.
31	Кухонный гарнитур. Лист заказных позиций.
32	Деревянные панели. Лист заказных позиций.
33	Рейки гостиная. Лист заказных позиций мебели.
34	Рейки кухня. Лист заказных позиций мебели.
35	Гостиная. 3D план расстановки мебели. Лист 1
36	Гостиная. 3D план расстановки мебели. Лист 2
37	Гостиная. 3D план расстановки мебели. Лист 3

Список листов	
№ листа	Имя листа
38	Гостиная. 3D план расстановки мебели. Лист 4
39	Кухня. 3D план расстановки мебели. Лист 1
40	Кухня. 3D план расстановки мебели. Лист 2
41	Кухня. 3D план расстановки мебели. Лист 3
42	Кухня. 3D план расстановки мебели. Лист 4
43	Прихожая. 3D план расстановки мебели. Лист 1
44	Прихожая. 3D план расстановки мебели. Лист 2
45	Прихожая. 3D план расстановки мебели. Лист 3
46	Прихожая. 3D план расстановки мебели. Лист 4
47	Прихожая. 3D план расстановки мебели. Лист 5
48	Прихожая. 3D план расстановки мебели. Лист 6
49	Ванная. 3D план расстановки мебели. Лист 1
50	Ванная. 3D план расстановки мебели. Лист 2
51	Ванная. 3D план расстановки мебели. Лист 3
52	Ванная. 3D план расстановки мебели. Лист 4
53	План маркировки мебели
54	Спецификация мебели и предметов интерьера


				Пр. Просвещения 43 кв 2118	Масштаб	Лист	Листов
						2	54
Разраб.	Амирова О. М.	Подпись	Дата	Ведомость чертежей	Александр +7-911-21-626-81		<b>АБ</b> spb
Проверил	Бриллиантов А.				Ольга +7-960-271-12-69		

Условные обозначения:

$\frac{6}{15\text{м}^2}$  - Номер помещения / площадь

Экспликация помещений


Номер пом.	Наименование	Площадь
1	Гостиная	17.9 м <sup>2</sup>
2	Кухня	10.3 м <sup>2</sup>
3	Ванная	4.0 м <sup>2</sup>
4	Коридор	6.1 м <sup>2</sup>
9	Балкон	3.1 м <sup>2</sup>
Общий итог: 5		41.4 м <sup>2</sup>

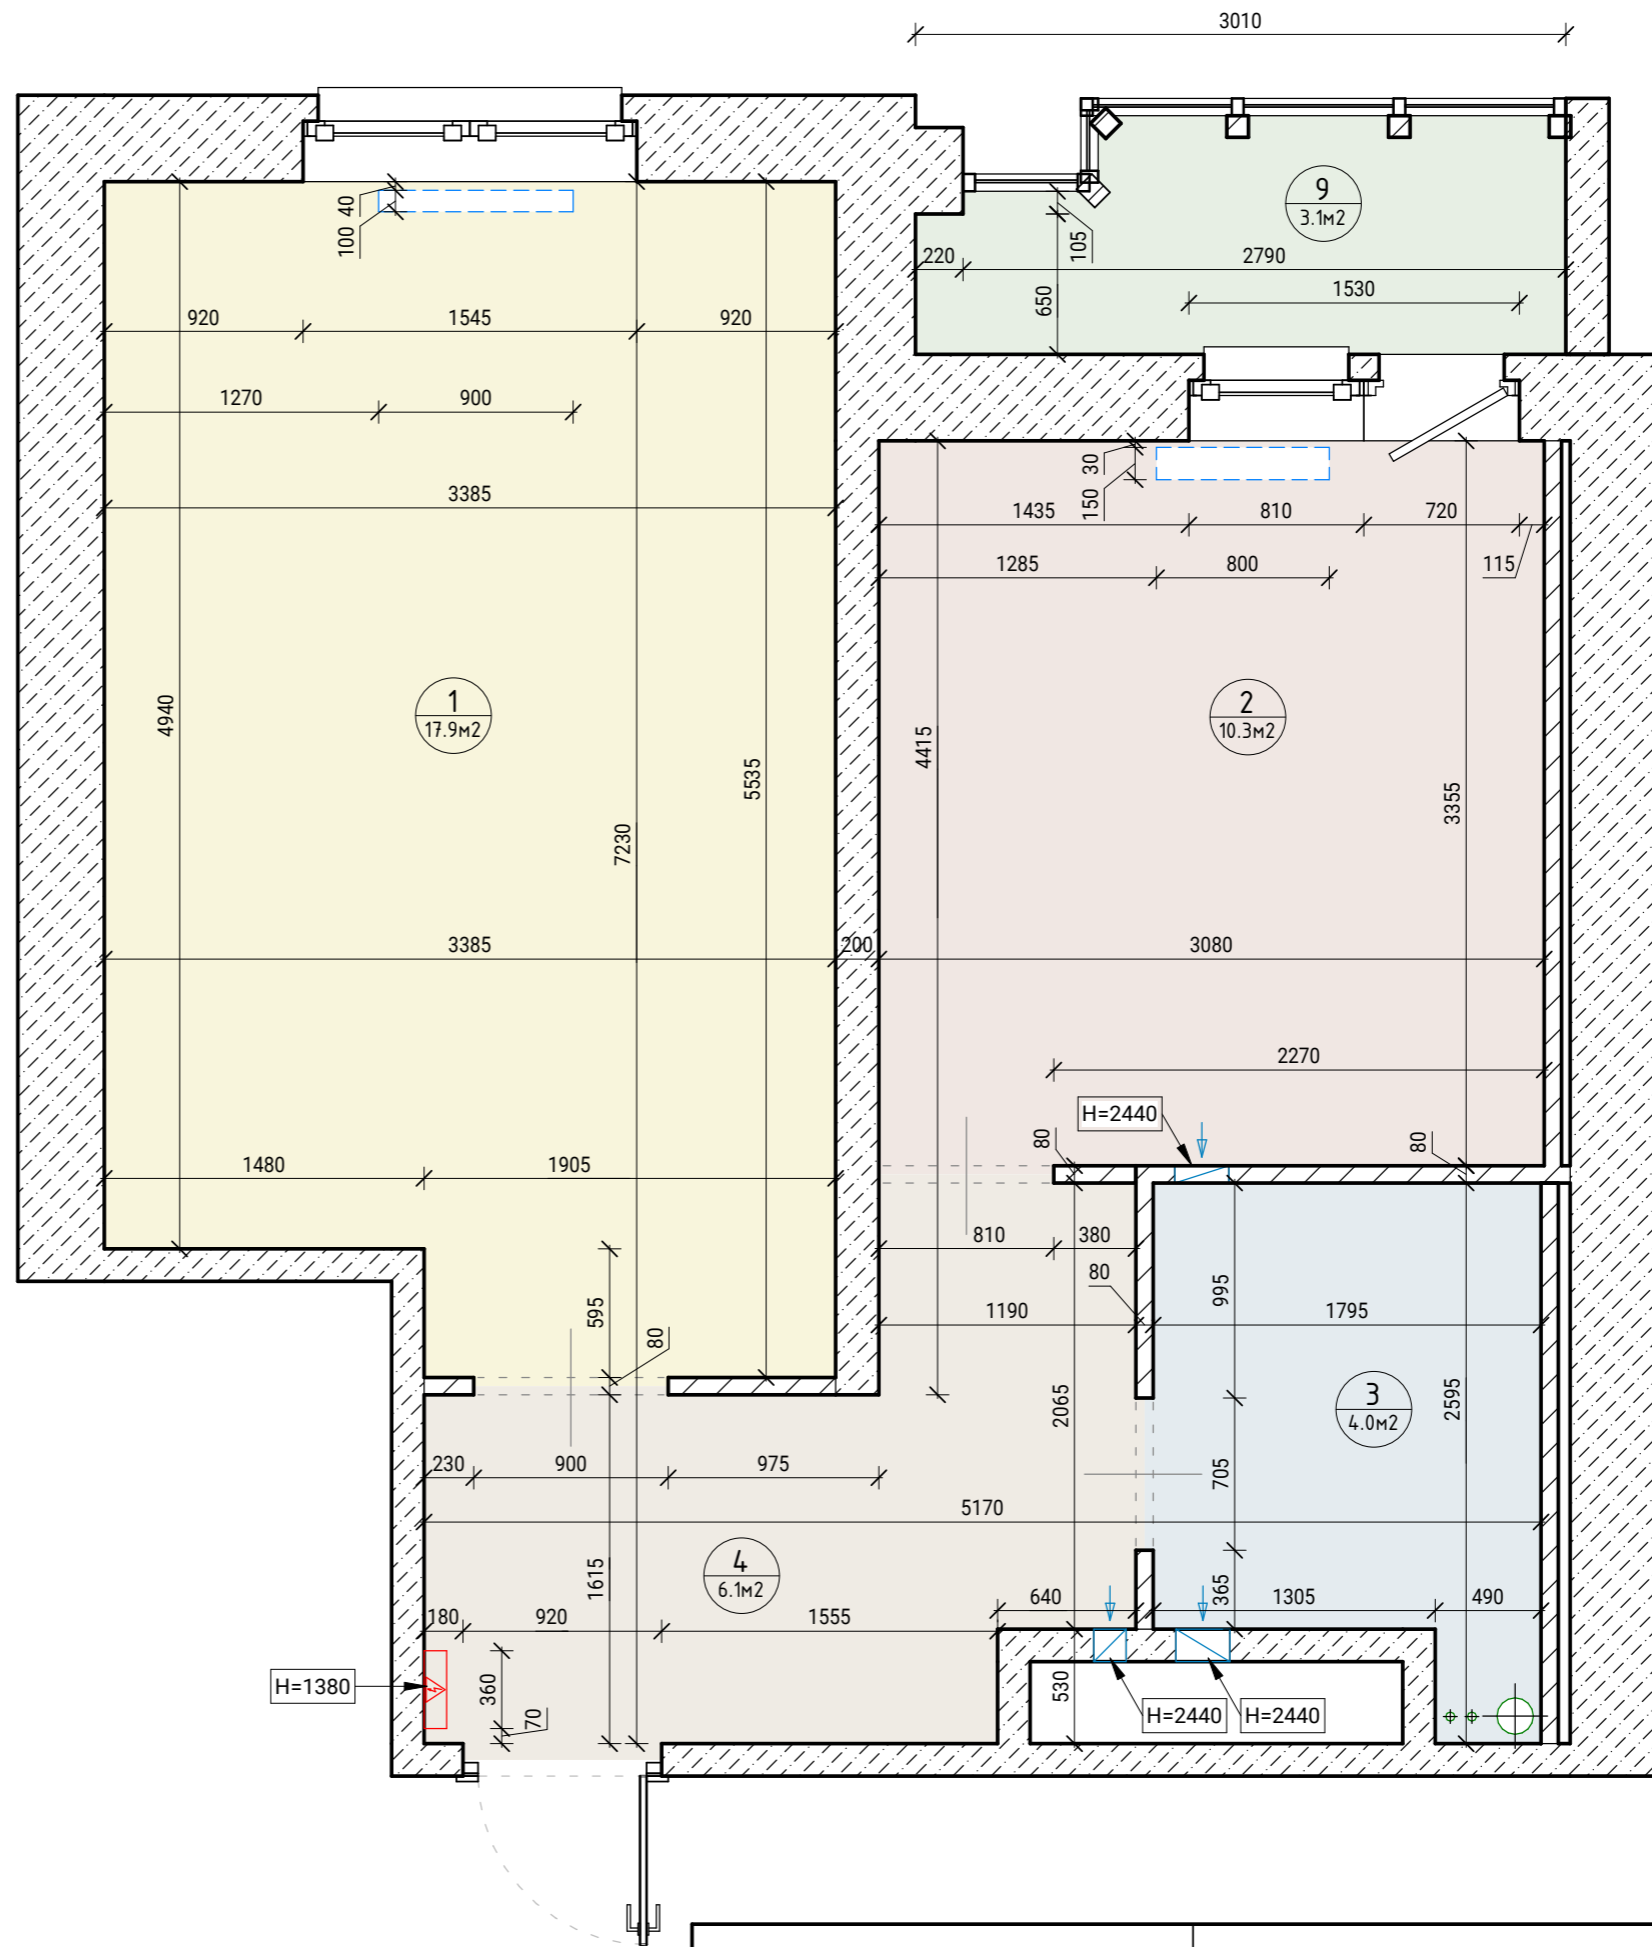

Условные обозначения:

- Радиатор отопления.
- Отверстие вент. канала.
- Электро щит.
- 3.060 - Высотная отметка от перекрытия потолка до пола, стяжка.

				Пр. Просвещения 43 кв 2118			
				Масштаб Как указано	Лист 3	Листов 54	
Разраб.	Амирова О. М.	Подпись	Дата	<b>Обмерочный план</b>		Александр +7-911-21-626-81	<b>АБ spb</b> AB-SPB.RU
Проверил	Бриллиантов А.					Ольга +7-960-271-12-69	

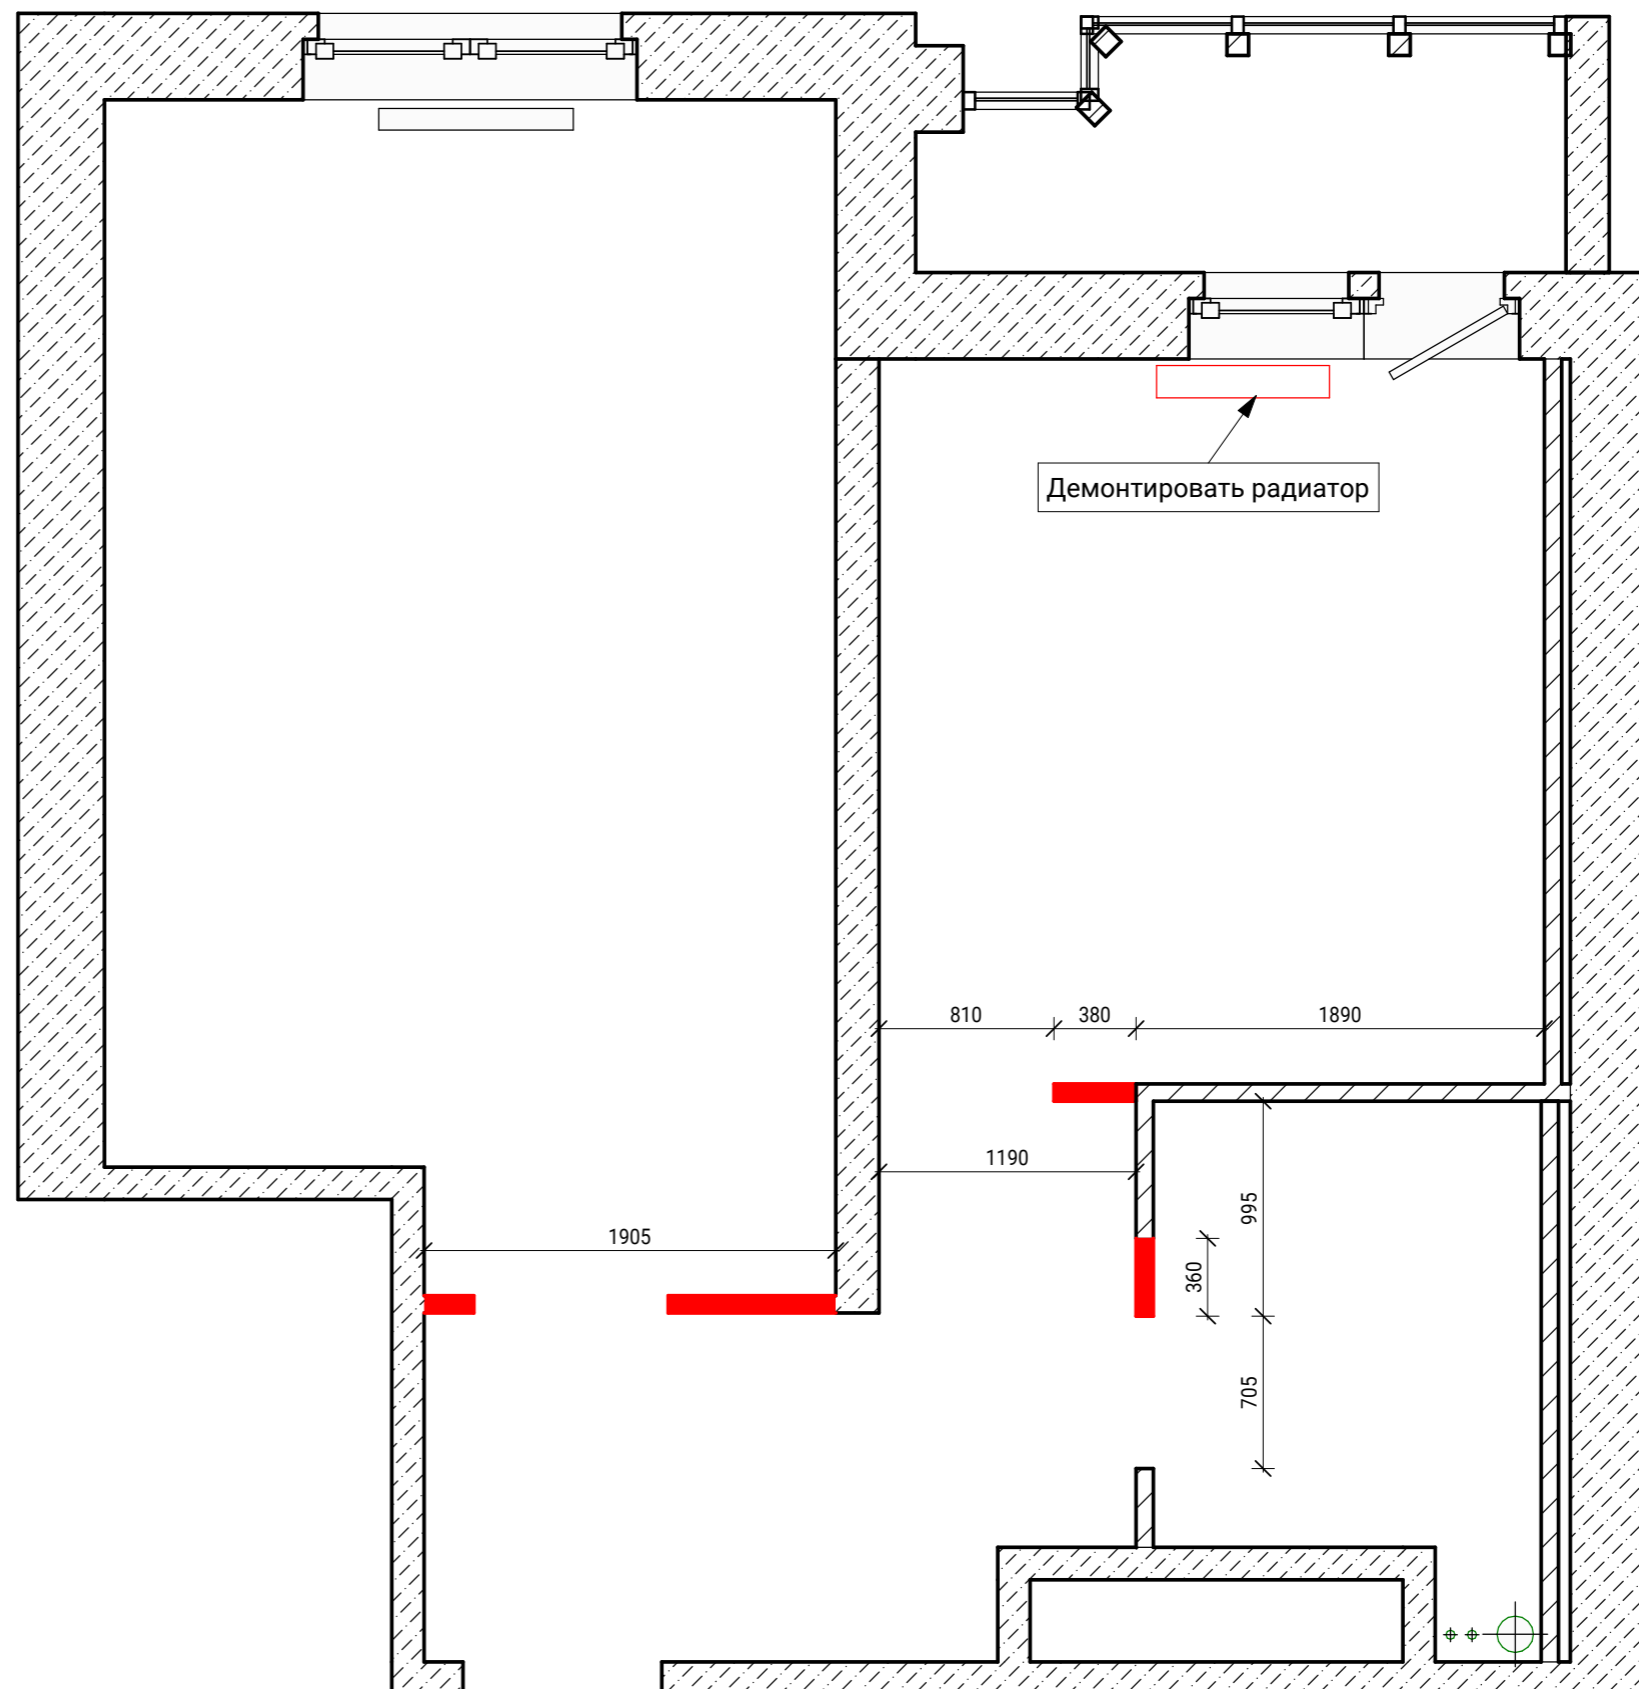


Ведомость демонтажа стен			
Марка	Пример	Тип стены	Площадь
1		Пеноблок	5.6 м <sup>2</sup>

Общий итог


5.6 м<sup>2</sup>


				Пр. Просвещения 43 кв 2118			Масштаб	Лист	Листов
				План демонтируемых перегородок			1 : 35	4	54
Разраб.	Амирова О. М.	Подпись	Дата				Александр +7-911-21-626-81		<b>АБ</b> spb AB-SPB.RU
Проверил	Бриллиантов А.						Ольга +7-960-271-12-69		



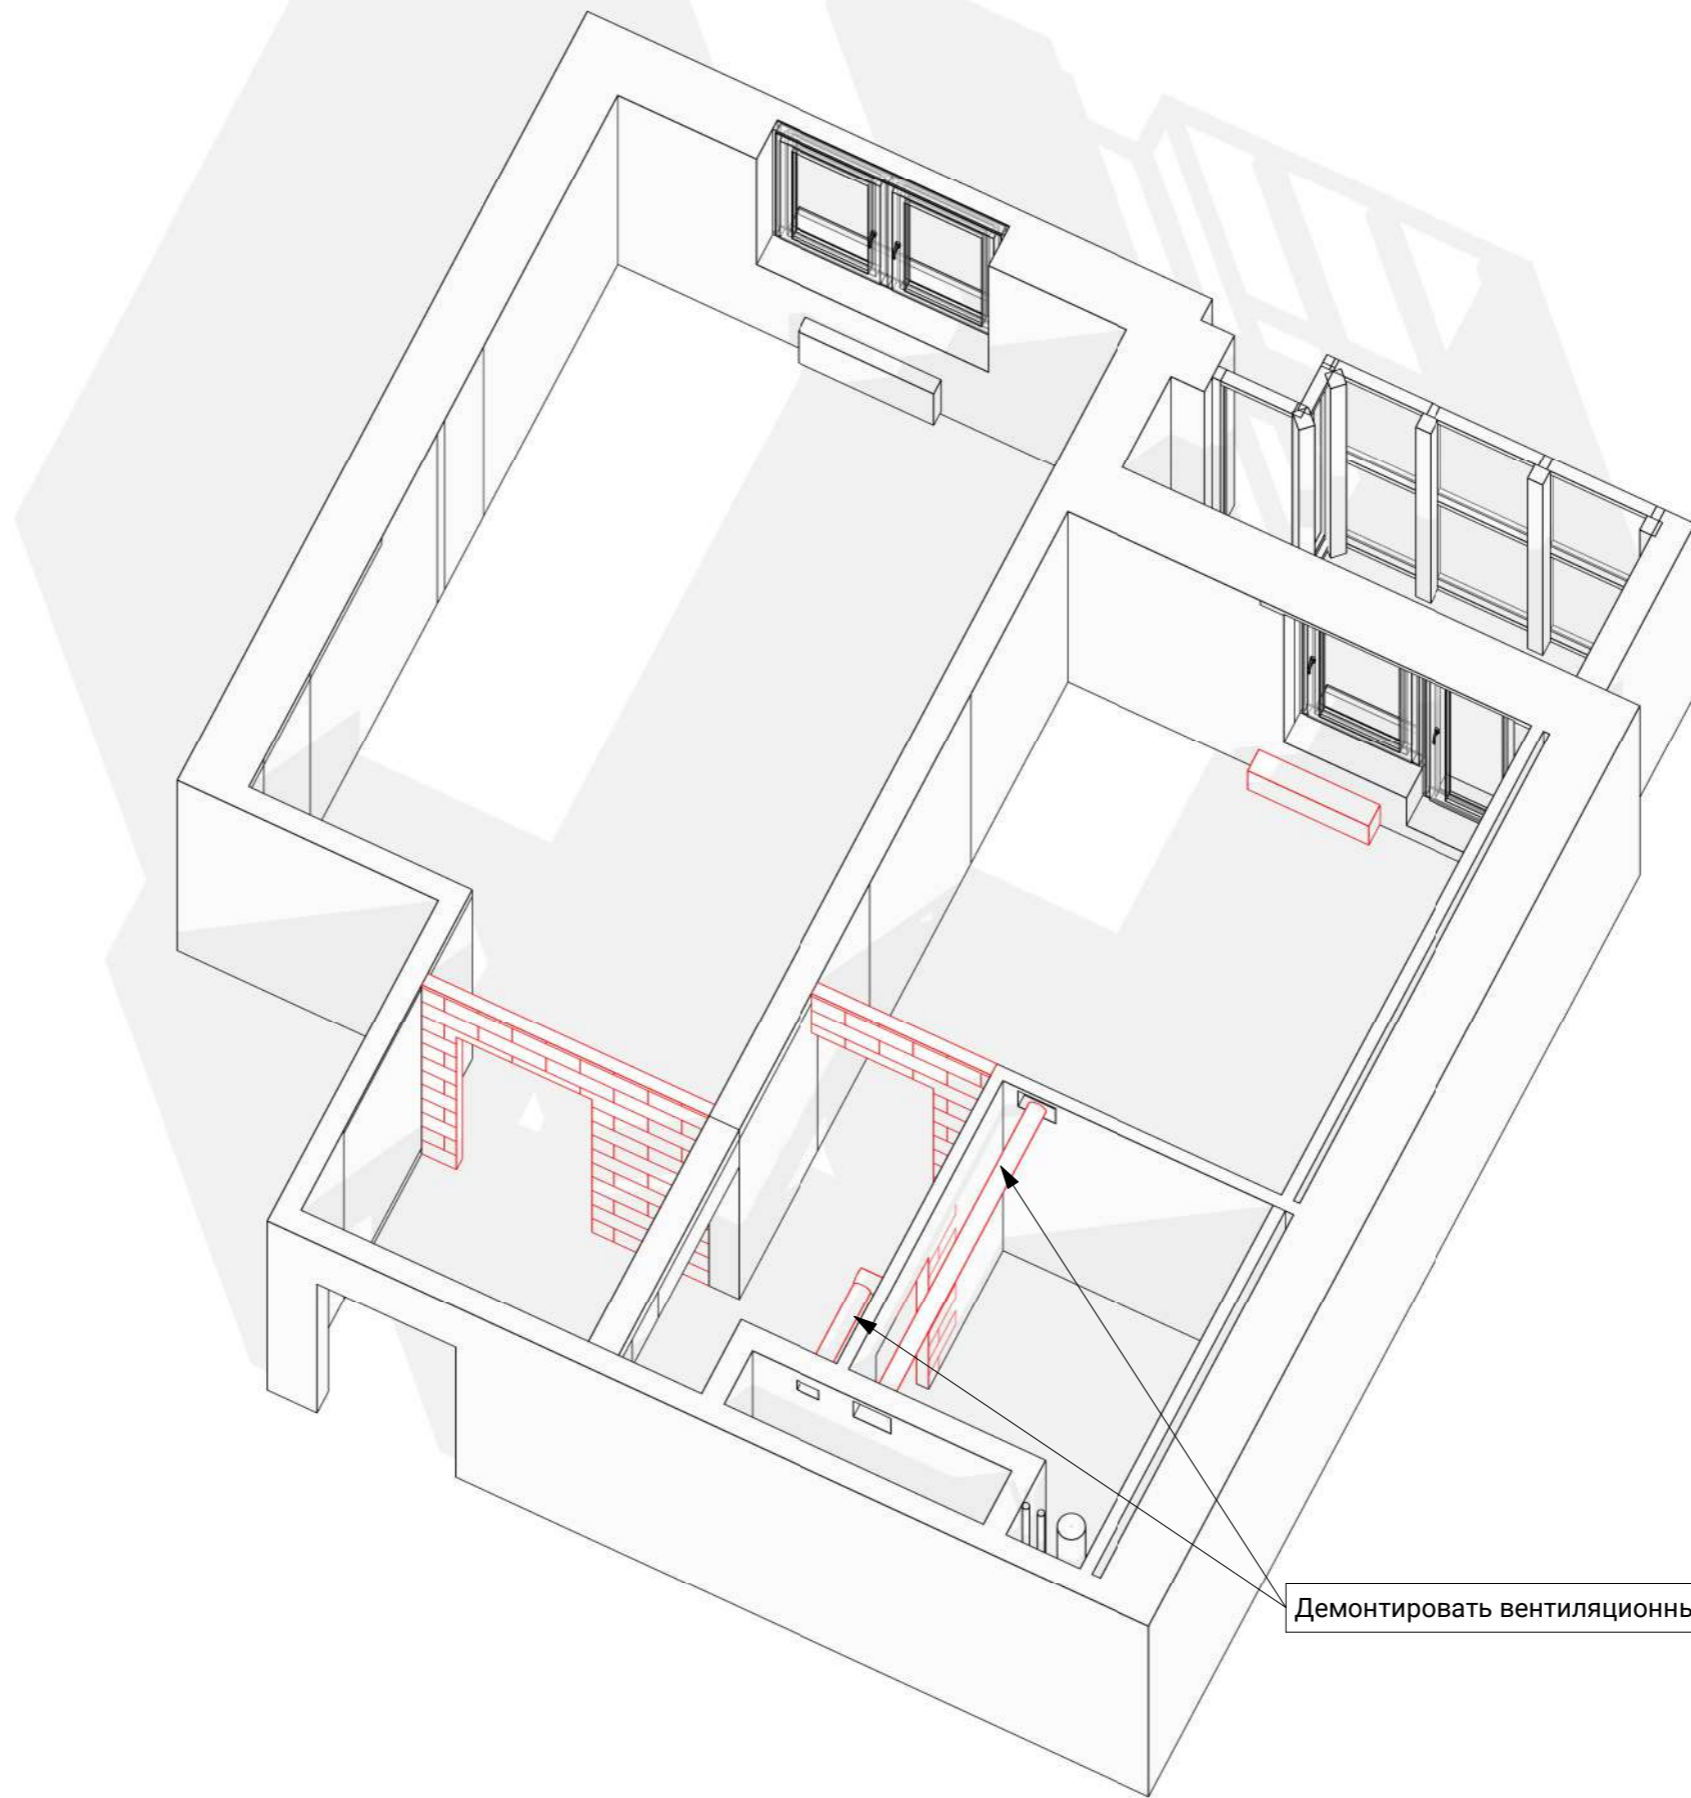

Демонтировать вентиляционные каналы

				Пр. Просвещения 43 кв 2118	Масштаб	Лист	Листов
						5	54
Разраб.	Амирова О. М.	Подпись	Дата	План демонтируемых перегородок 3D	Александр +7-911-21-626-81		 АВ-SPB.RU
Проверил	Бриллиантов А.				Ольга +7-960-271-12-69		

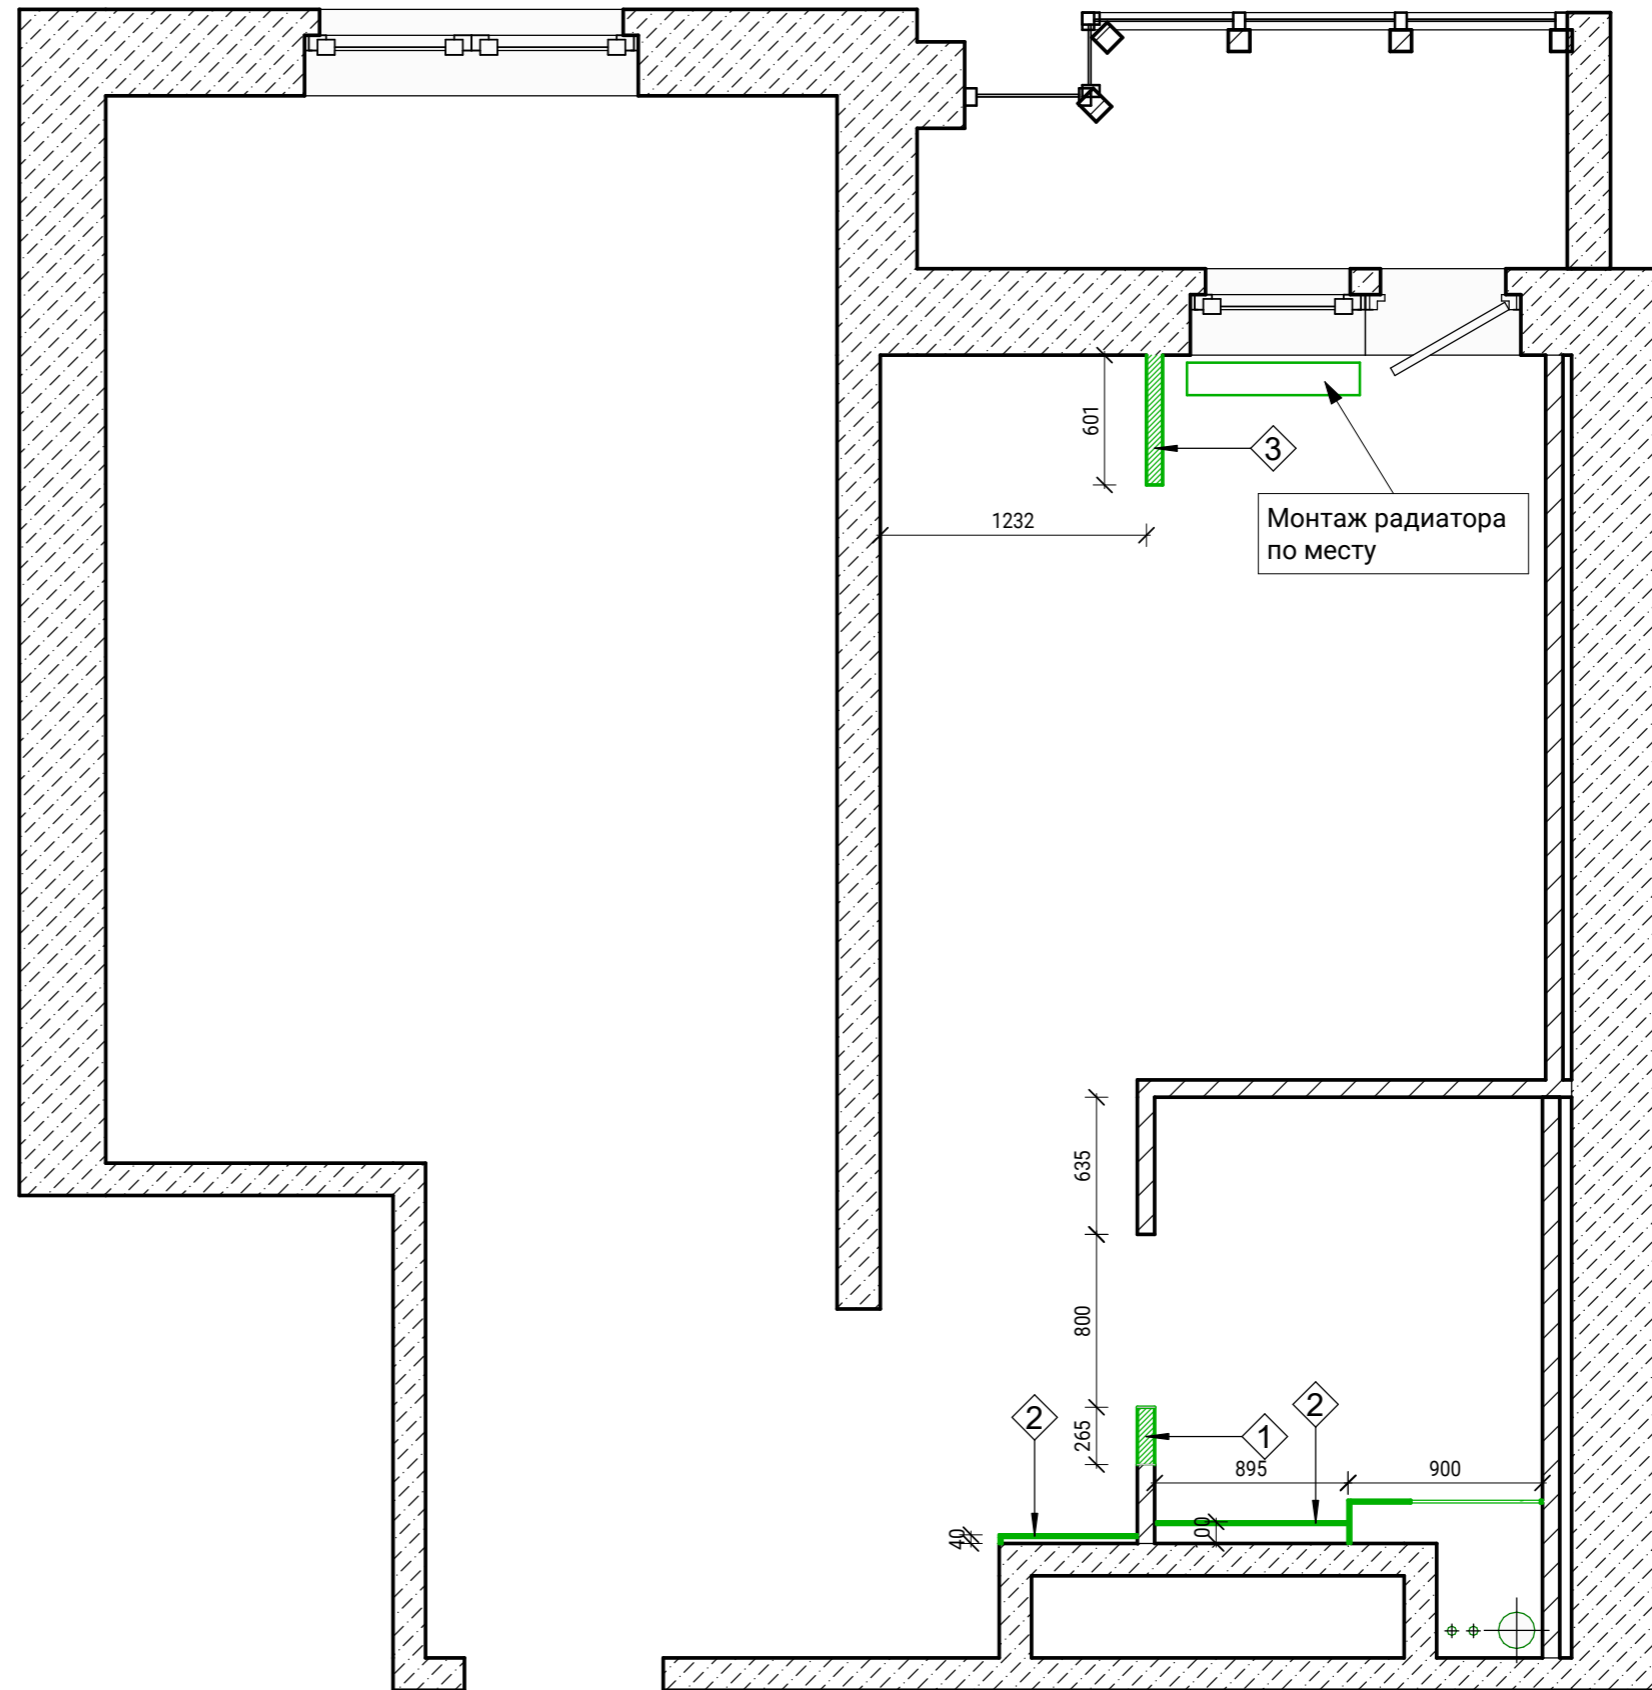


**Ведомость монтажа стен**

Мар-ка	Пример	Описание работ	Площадь
1		Пеноблок	1.4 м <sup>2</sup>
2		Лист ГКЛ 12.5 мм	9.1 м <sup>2</sup>
3		Пеноблок	1.6 м <sup>2</sup>

Общий итог 12.1 м<sup>2</sup>

				Пр. Просвещения 43 кв 2118			Масштаб	Лист	Листов
				План возводимых перегородок			1 : 35	6	54
Разраб.	Амирова О. М.	Подпись	Дата				Александр +7-911-21-626-81		<b>АБ</b> spb AB-SPB.RU
Проверил	Бриллиантов А.						Ольга +7-960-271-12-69		

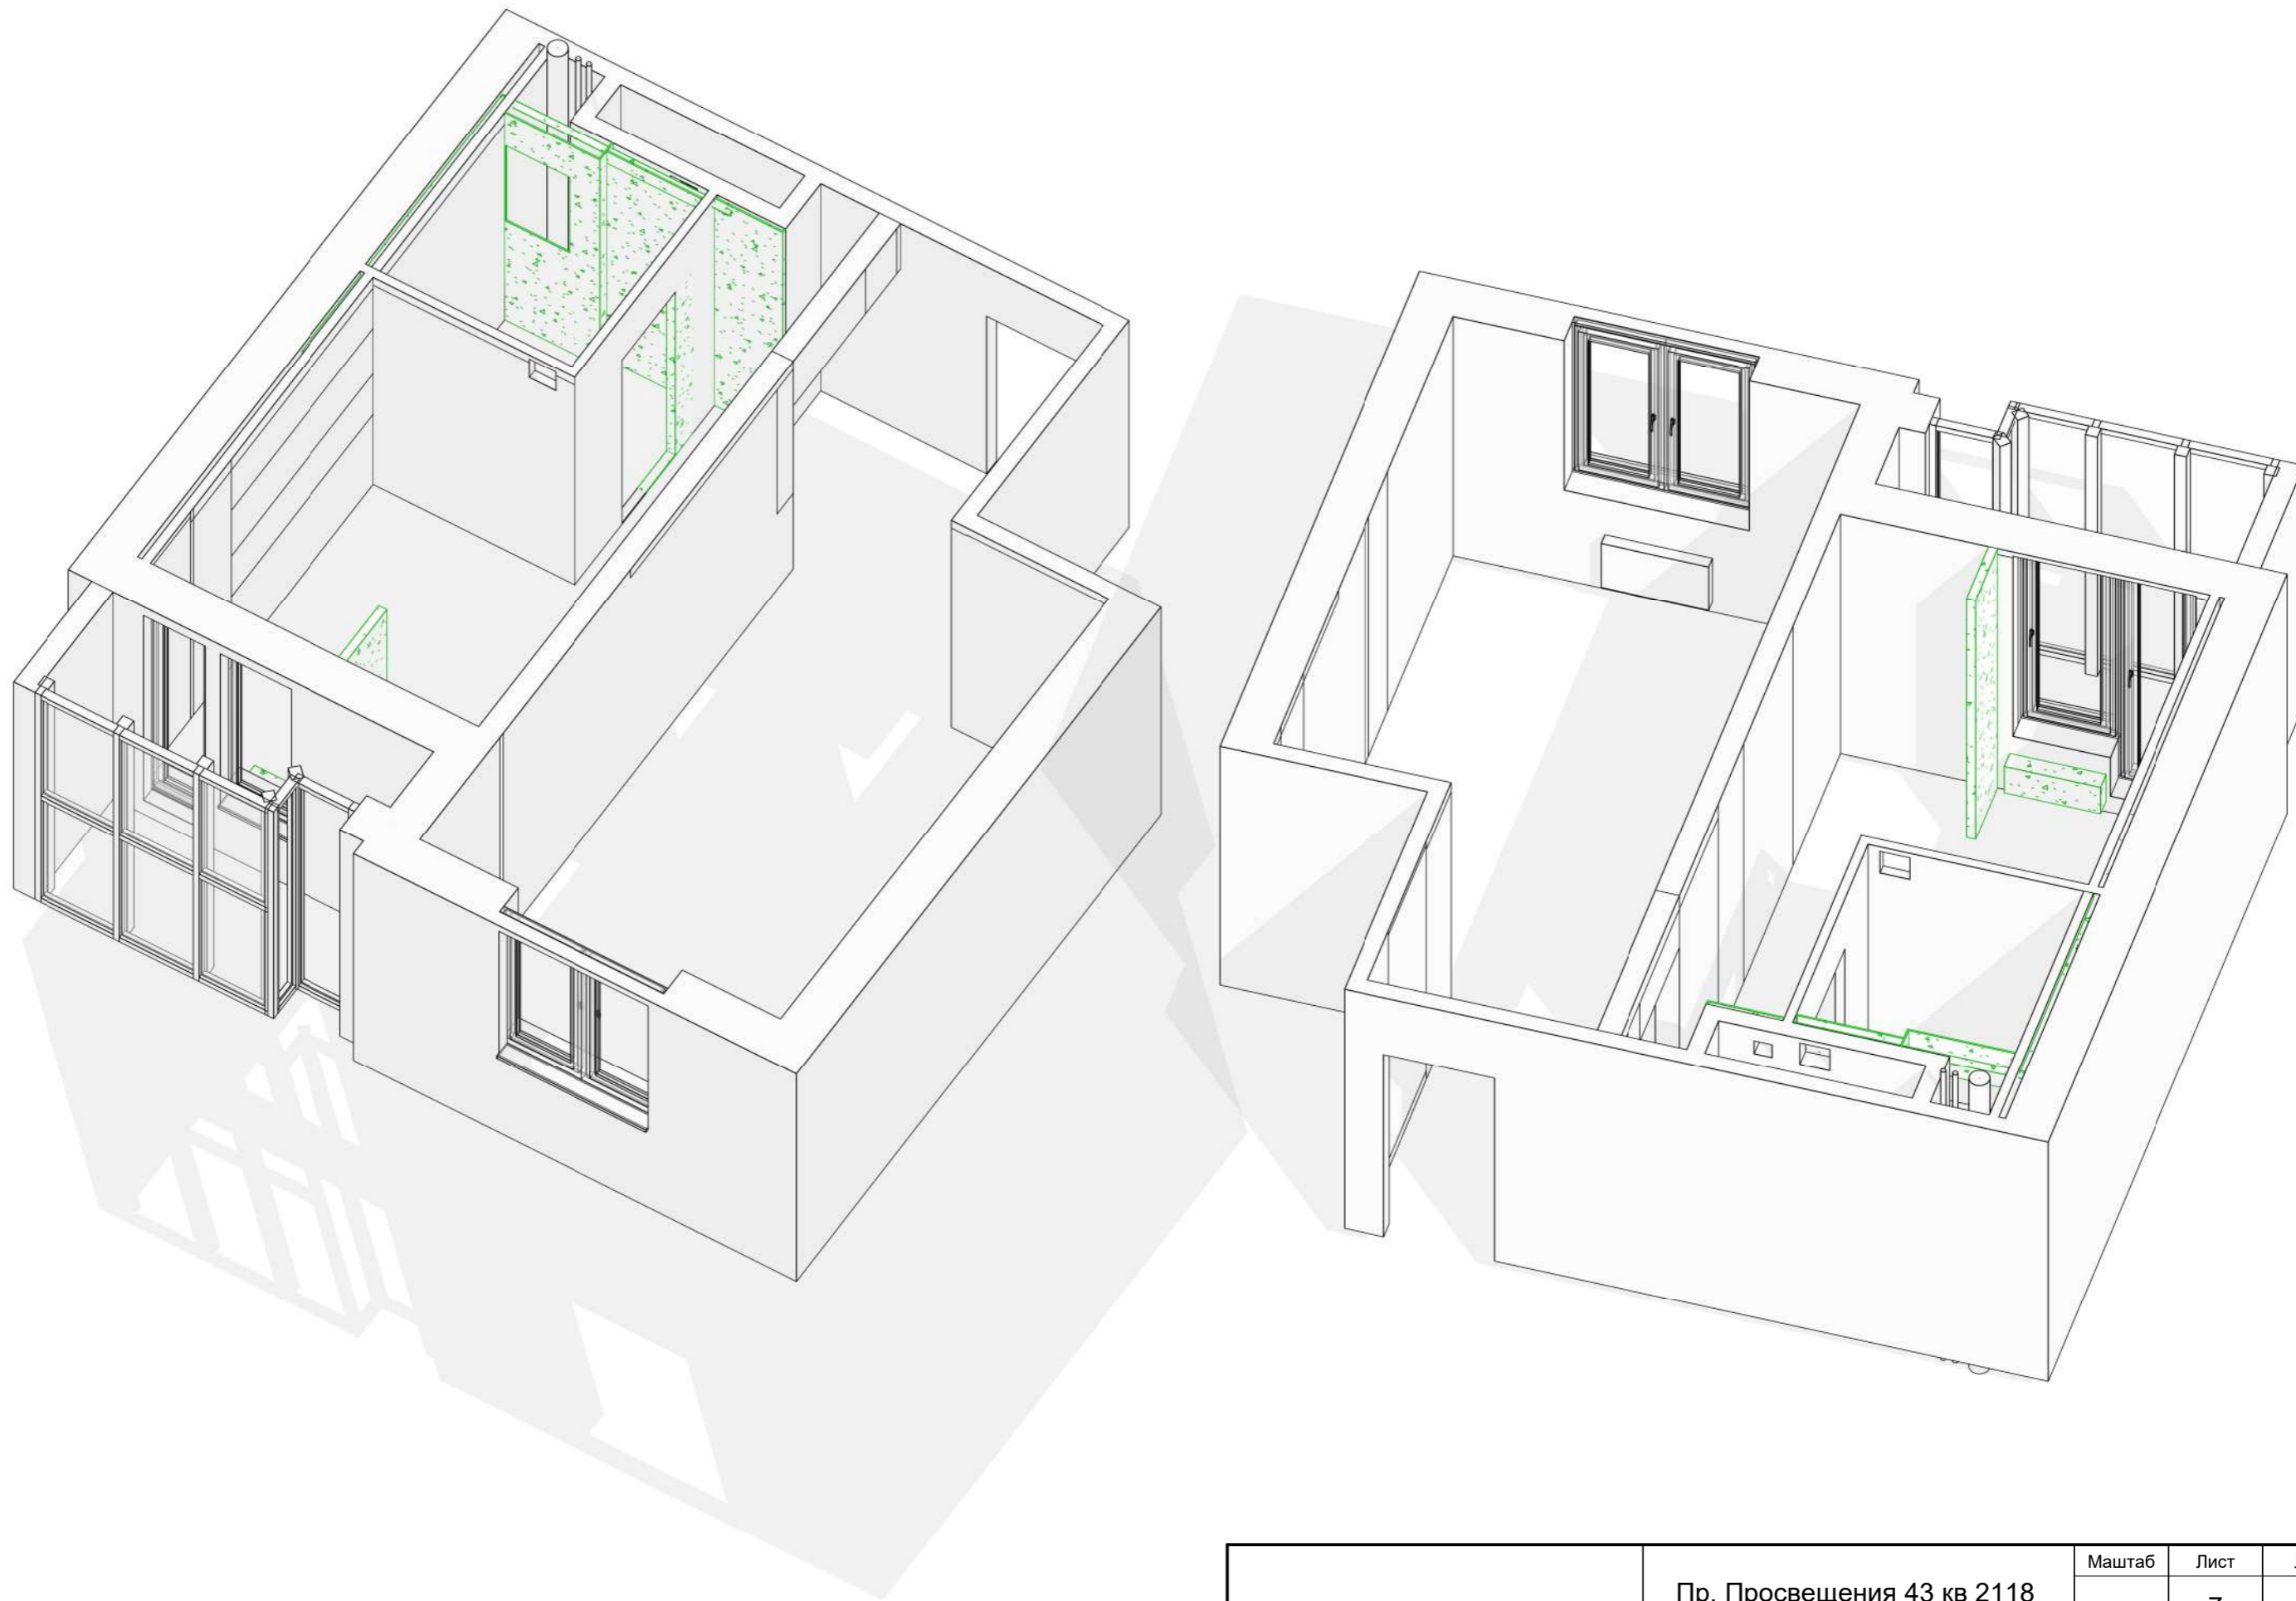

				Пр. Просвещения 43 кв 2118		Масштаб	Лист	Листов
							7	54
Разраб.	Амирова О. М.	Подпись	Дата	План возводимых перегородок 3D		Александр +7-911-21-626-81		<b>АБ</b> spb AB-SPB.RU
Проверил	Бриллиантов А.					Ольга +7-960-271-12-69		




Условные обозначения:

$\frac{6}{15\text{м}^2}$  - Номер помещения / площадь

**Экспликация помещений после перепланировки**

Номер пом.	Помещение	Площадь
1	Гостиная	16.7 м <sup>2</sup>
2	Кухня	10.2 м <sup>2</sup>
3	Прихожая	7.5 м <sup>2</sup>
4	Санузел	3.4 м <sup>2</sup>
5	Балкон	3.1 м <sup>2</sup>
Общий итог: 5		41.0 м <sup>2</sup>

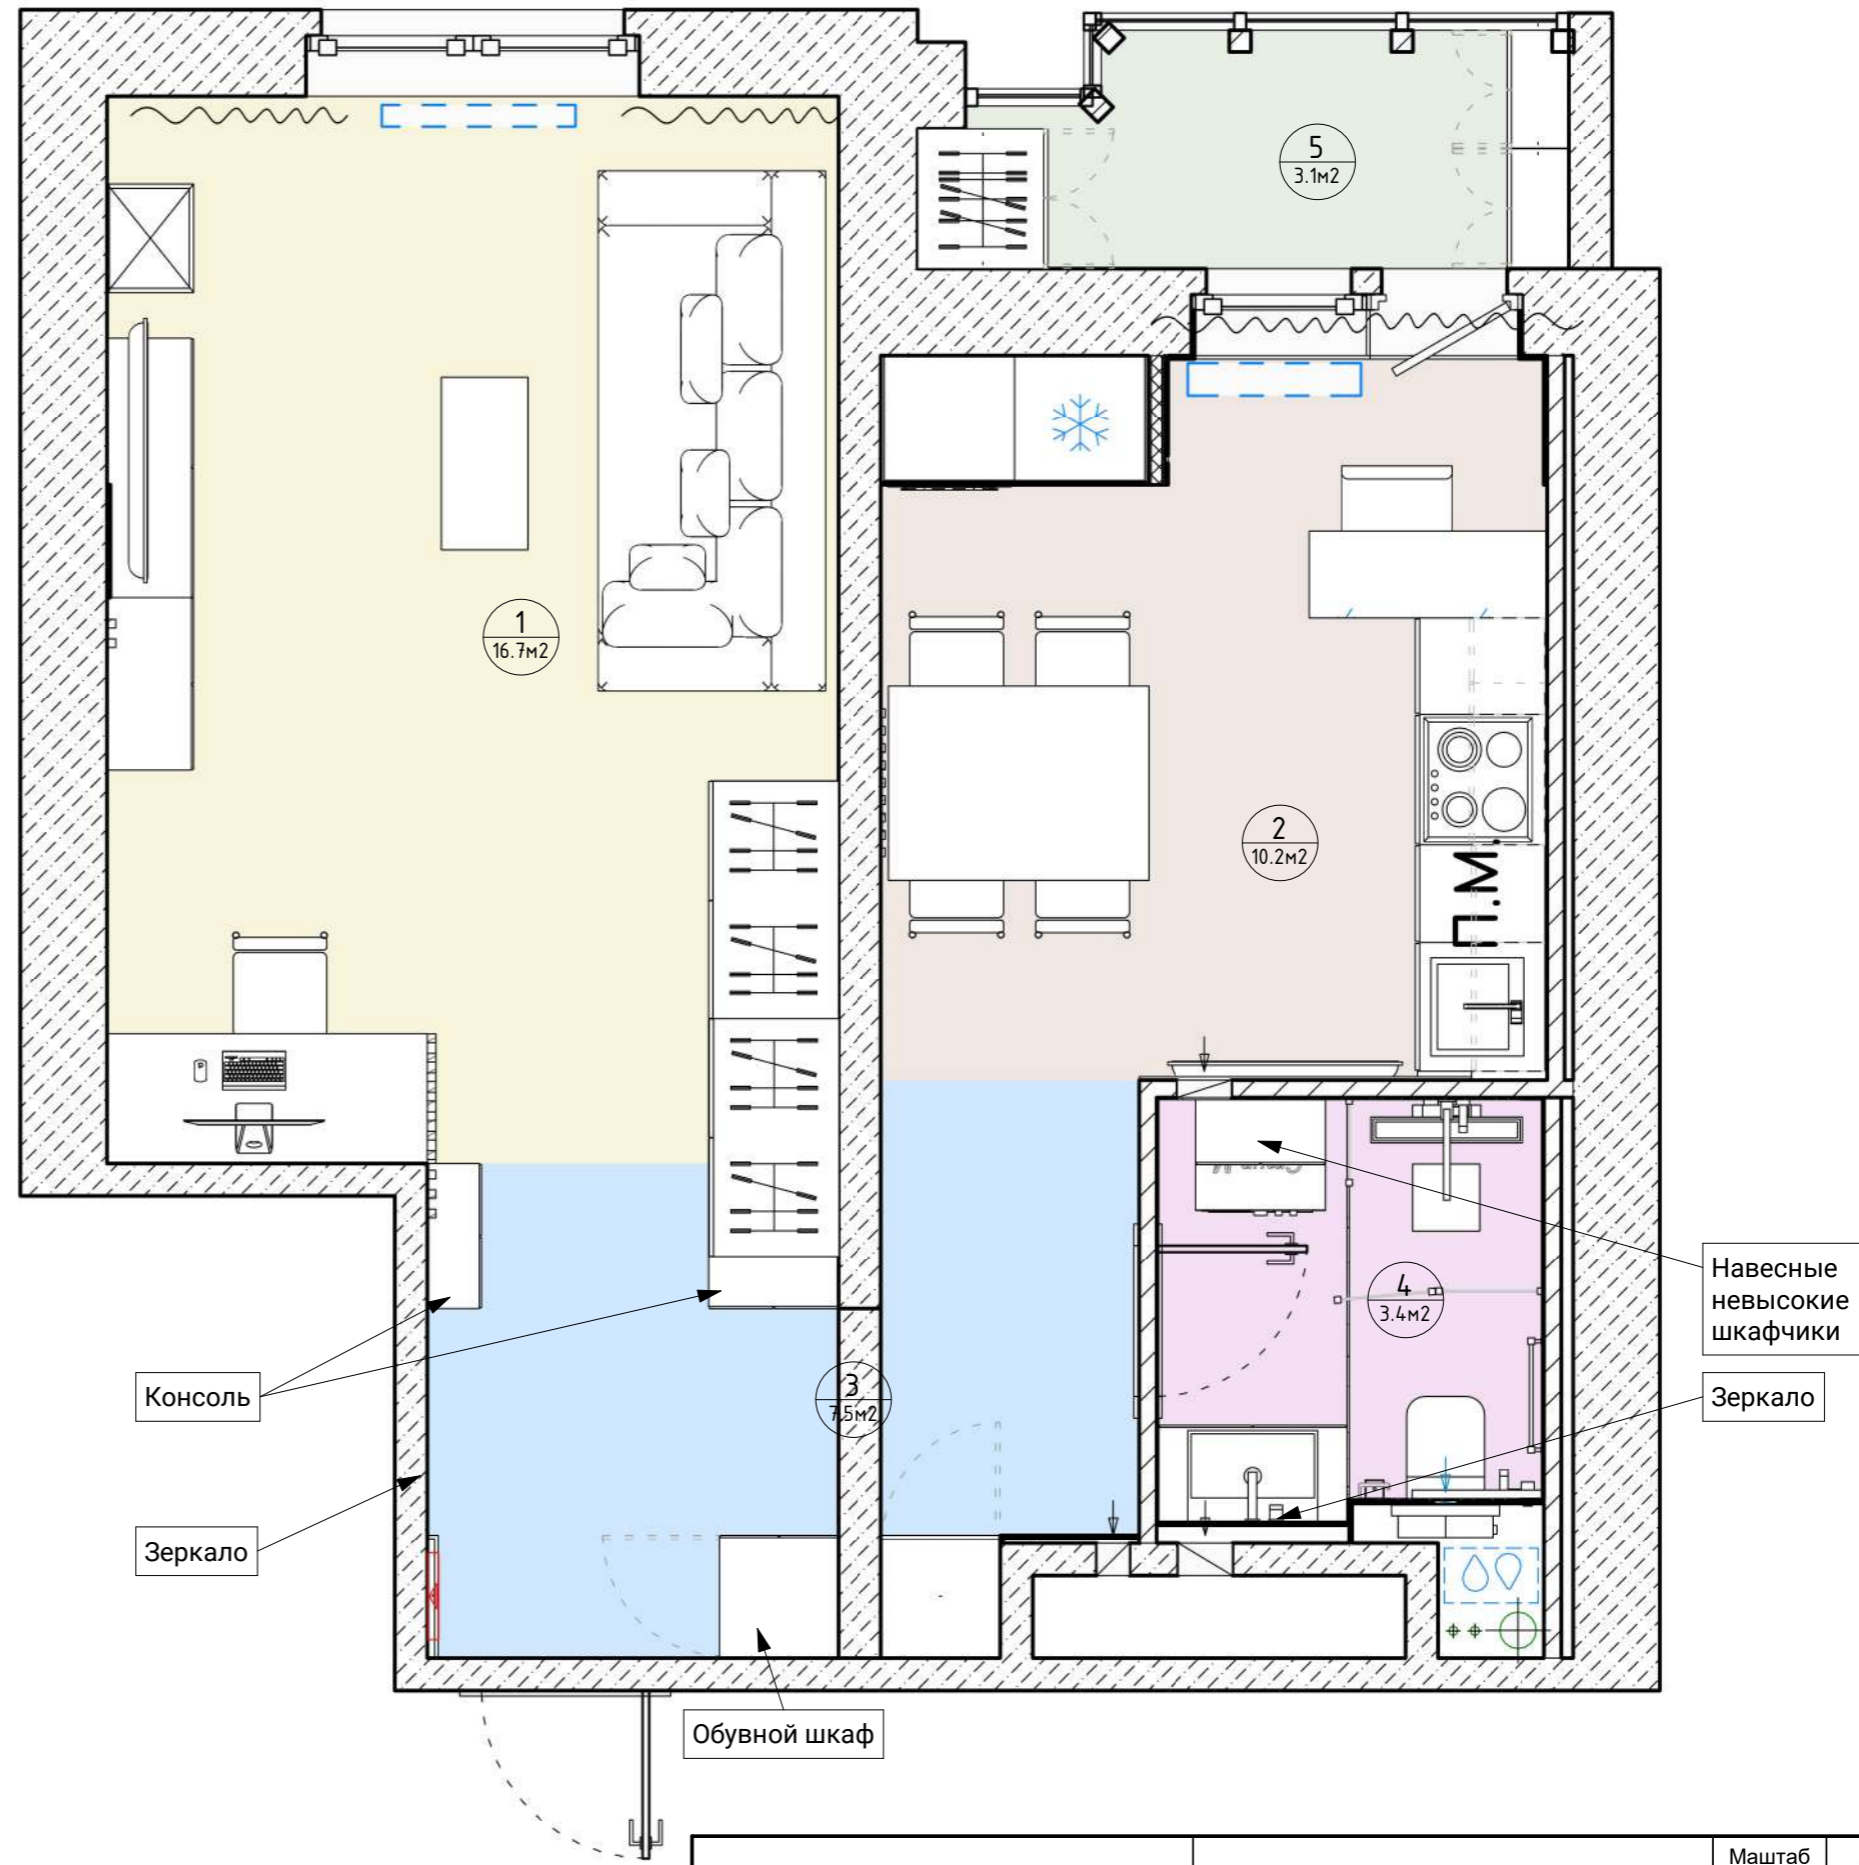

Консоль  
Зеркало

Навесные невысокие шкафчики  
Зеркало

Обувной шкаф

Условные обозначения:

- Радиатор отопления.
- Отверстие вент. канала.
- Электро щит.
- 3.060 - Высотная отметка от перекрытия потолка до пола, стяжка.

				Пр. Просвещения 43 кв 2118			Масштаб	Лист	Листов
							Как указано	8	54
Разраб. Амирова О. М. Проверил Бриллиантов А.				Подпись		Дата		План расстановки мебели	
								Александр +7-911-21-626-81 Ольга +7-960-271-12-69	




Условные обозначения:

$\frac{6}{15\text{M}^2}$  - Номер помещения / площадь

**Экспликация помещений после перепланировки**

Номер пом.	Помещение	Площадь
1	Гостиная	16.7 м <sup>2</sup>
2	Кухня	10.2 м <sup>2</sup>
3	Прихожая	7.5 м <sup>2</sup>
4	Санузел	3.4 м <sup>2</sup>
5	Балкон	3.1 м <sup>2</sup>
Общий итог: 5		41.0 м <sup>2</sup>

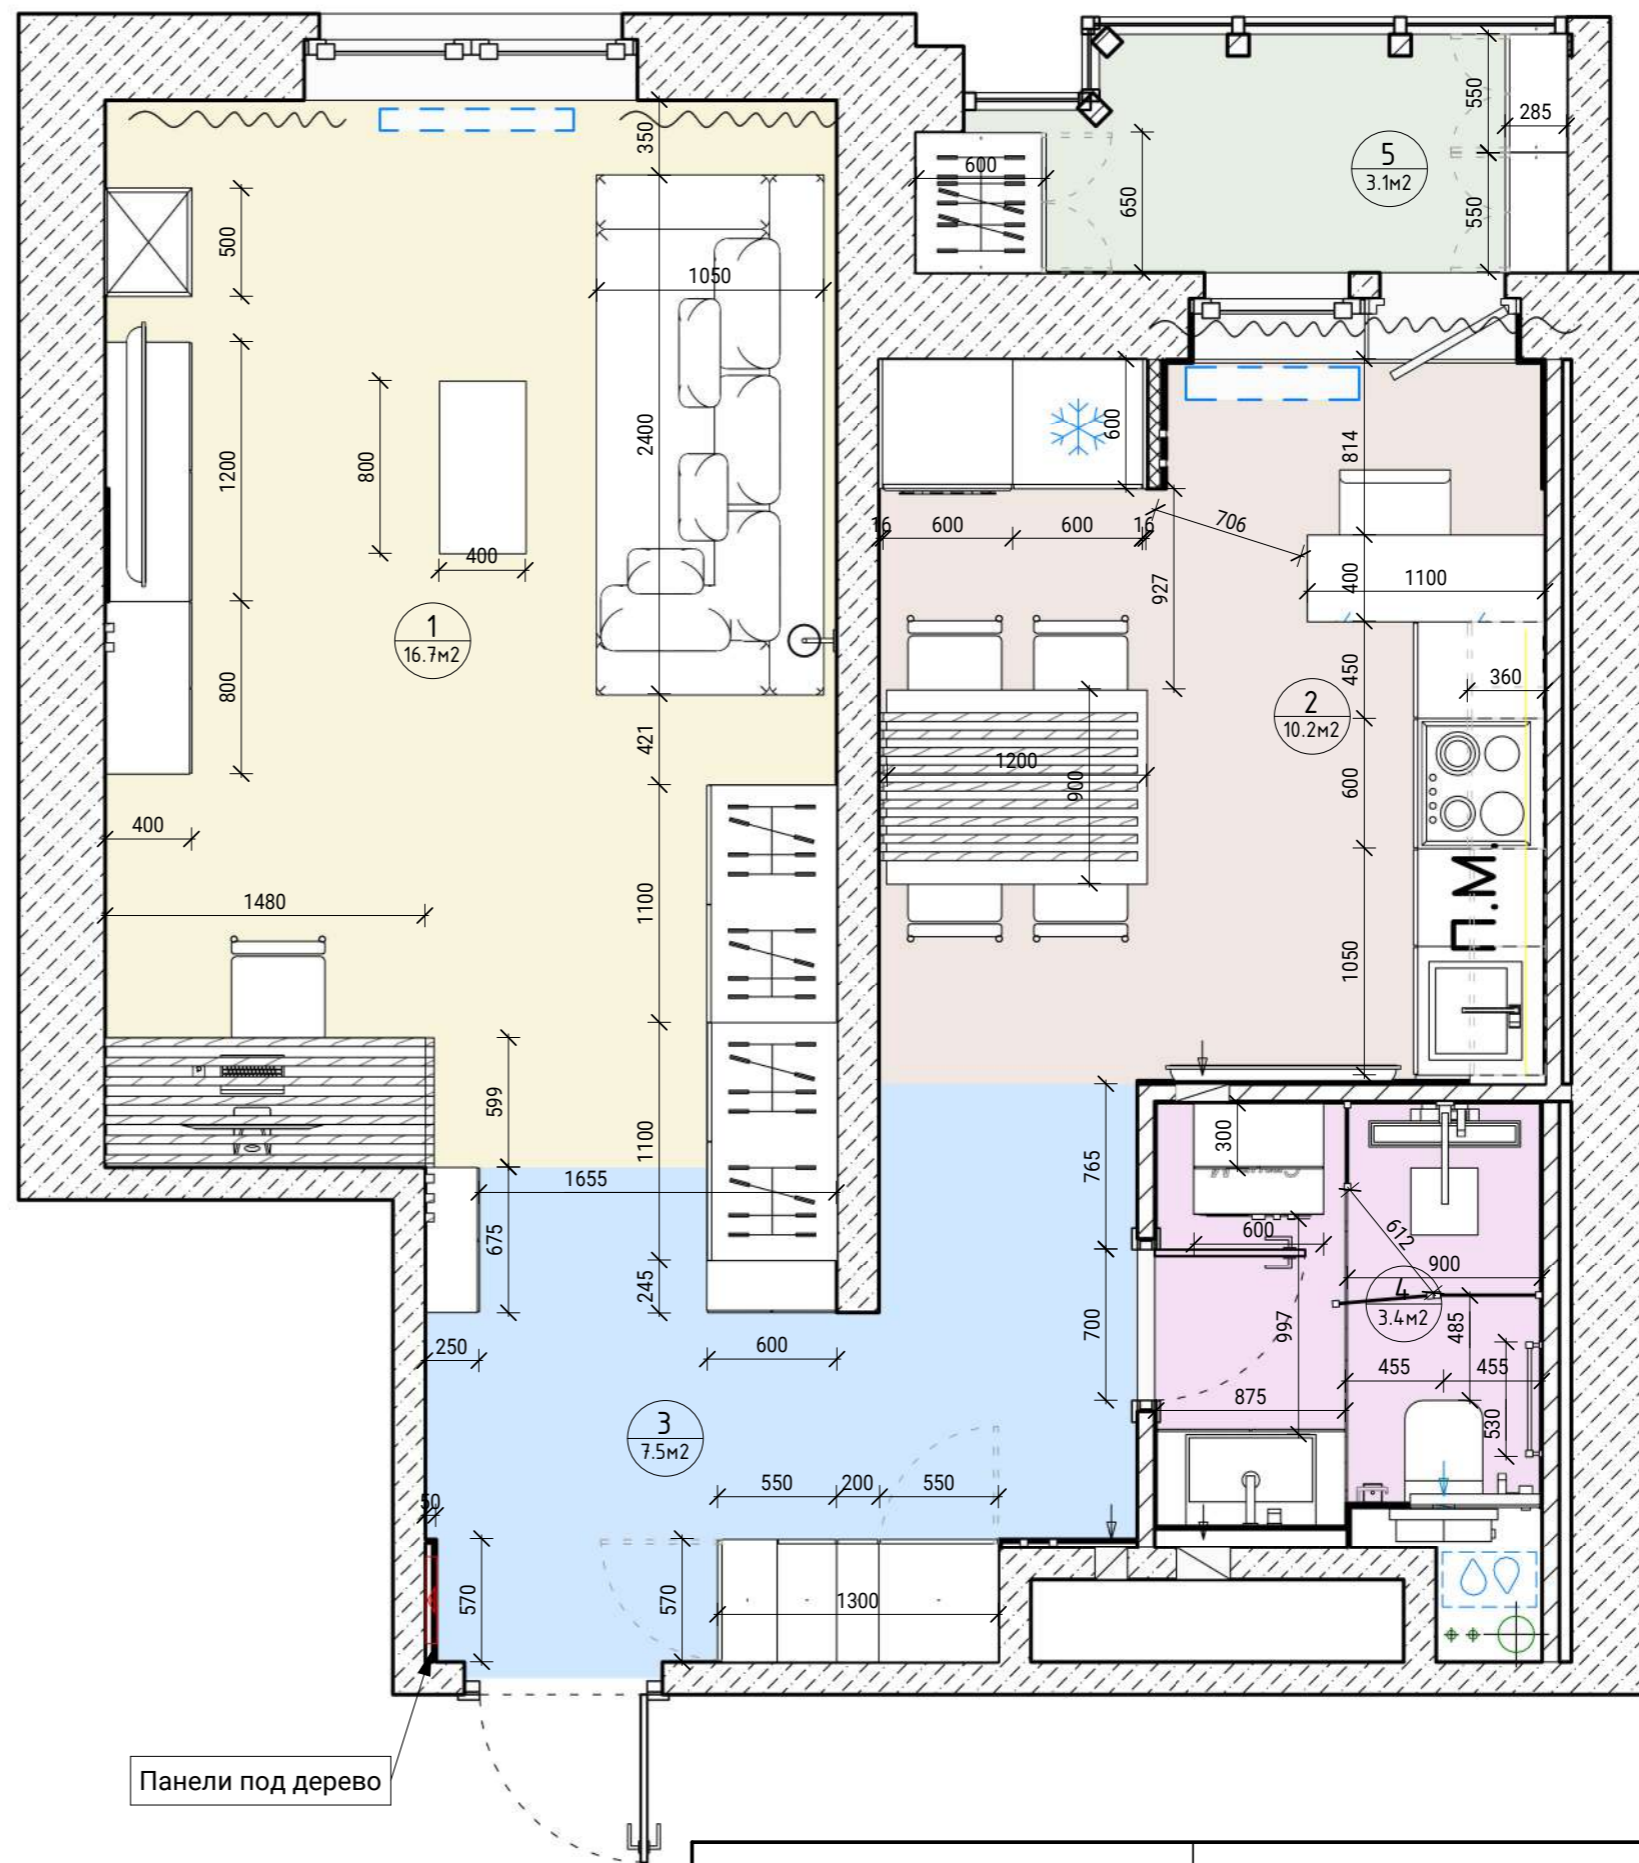


Условные обозначения:

- Радиатор отопления.
- Отверстие вент. канала.
- Электро щит.
- 3.060 - Высотная отметка от перекрытия потолка до пола, стяжка.

		Пр. Просвещения 43 кв 2118		Масштаб	Лист	Листов
				Как указано	9	54
Разраб.	Амирова О. М.	Подпись	Дата	Александр +7-911-21-626-81		
Проверил	Бриллиантов А.			Ольга +7-960-271-12-69		
План расстановки мебели с размерами				<b>АБ spb</b> AB-SPB.RU		



				Пр. Просвещения 43 кв 2118	Масштаб	Лист	Листов
						10	54
Разраб.	Амирова О. М.	Подпись	Дата	План расстановки мебели 3D	Александр +7-911-21-626-81		
Проверил	Бриллиантов А.				Ольга +7-960-271-12-69		
					 АВ-SPB.RU		



### Спецификация сантехнического оборудования


Марка	Пример	Описание	Кол-во
1		Водонагреватель объемом 50л	1
2		Душевая система с термостатом GROHE Euphoria Cube, хром	1
3		Умывальник 600x420x130 с тумбой	1
4		Смеситель для раковины монтаж из стены	1
5		Унитаз подвесной компактный	1
6		Система инсталляции для унитаза	1
7		Панель слива	1
8		Гигиенический душ	1
9		Полотенсушитель водяной	1
10		Стеклянная перегородка для душа	3
11		Трап душевой	1

### Спецификация декор санузел

Марка	Пример	Описание	Кол-во
12		Ершик для унитаза подвесной	1
13		Держатель для бумаги	1

### Спецификация сантехнического оборудования кухня

Марка	Пример	Описание	Кол-во
14		Смеситель для кухни	1
15		Мойка для кухни	1

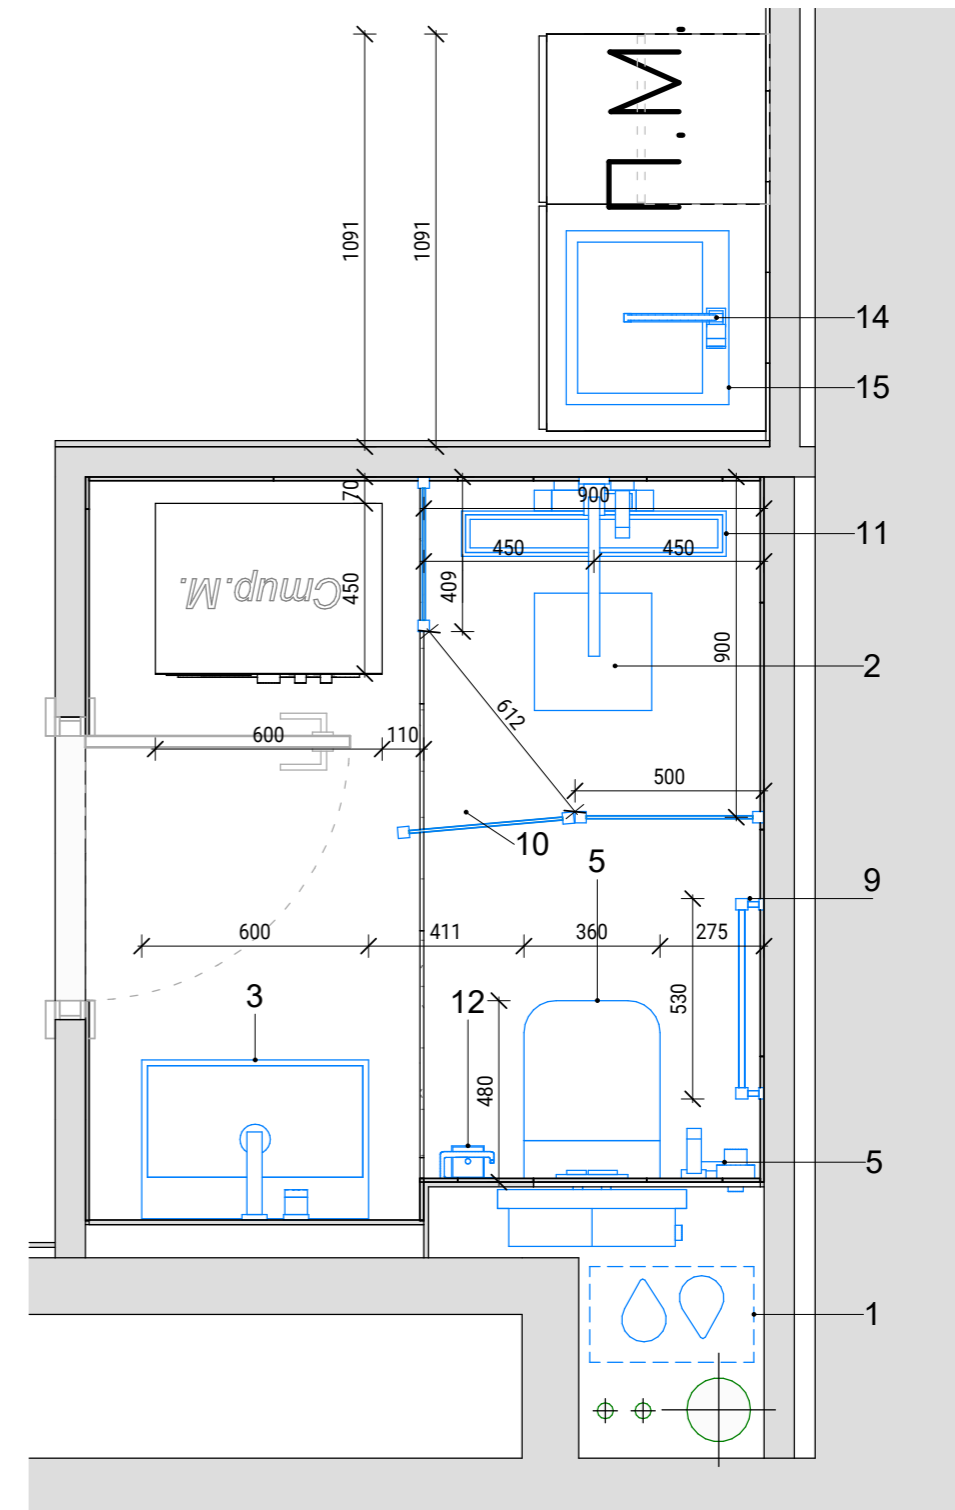

Поставщик Салон АкваСити  
 Санкт-Петербург, Ленинский пр. д.114  
 Контактное лицо: Анатолий,  
 Тел: +7-903-098-81-18

				Пр. Просвещения 43 кв 2118			Масштаб	Лист	Листов
				План маркировки и спецификация сантехнического оборудования			1 : 20	11	54
Разраб.	Амирова О. М.	Подпись	Дата	Александр +7-911-21-626-81			 АВ-SPB.RU		
Проверил	Бриллиантов А.			Ольга +7-960-271-12-69					

### Спецификация розеток и выключателей


Пример	ОБЗ	Описание	Кол-во
		Розетка 220В	33
		Розетка интернета Rj-45	3
		Розетка TV	2
		Выключатель 1-клавиша	7
		Выключатель 2-клавиши	5
		Диммер	1
		Заглушка для будущего кабель канала	4
		Переключатель 1-клавиша	3
		Переключатель 2 клавиши	4

Общий итог: 62

### Спецификация рамок

Пример	ОБЗ	Кол-во
	$H=$ 1 поста	11
	$H=$ 2 поста	8
	$H=$ 3 поста	5
	$H=$ 4 поста	5

Общий итог: 29

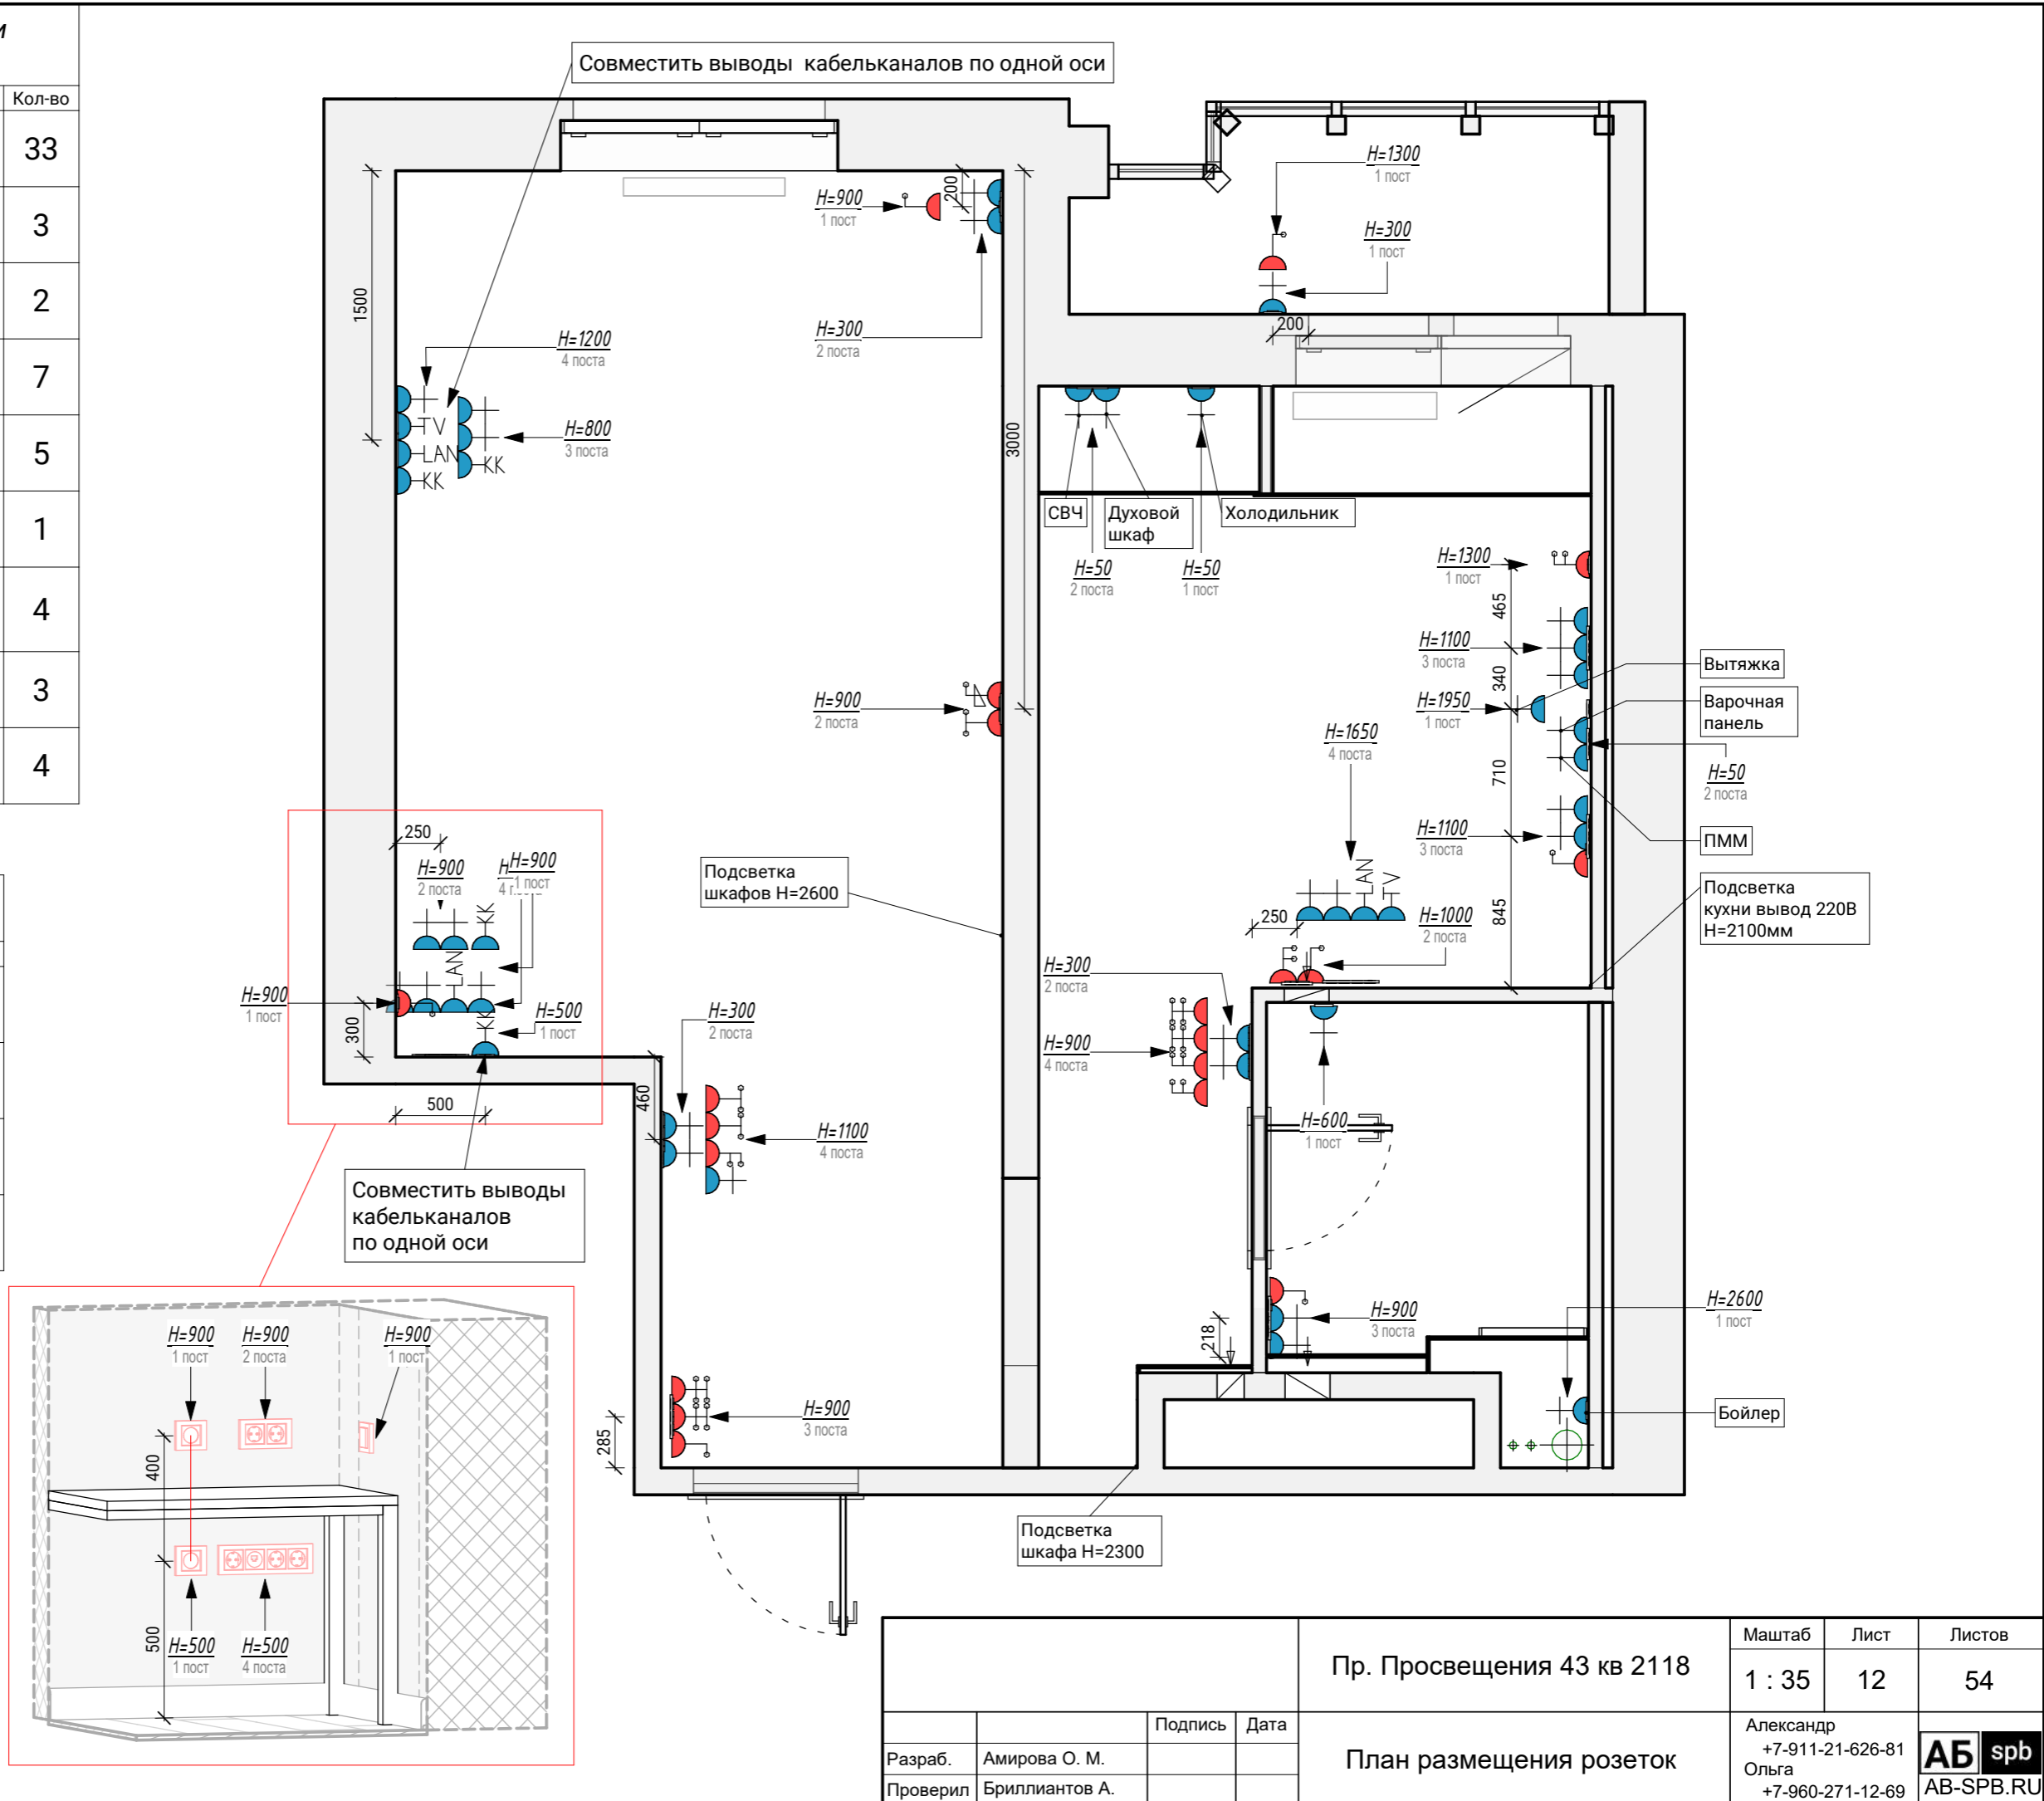

Пр. Просвещения 43 кв 2118				Масштаб	Лист	Листов
				1 : 35	12	54
Разраб.	Амирова О. М.	Подпись	Дата	План размещения розеток		
Проверил	Бриллиантов А.			Александр +7-911-21-626-81 Ольга +7-960-271-12-69		
				АБ spb AB-SPB.RU		





Спецификация розеток и выключателей			
Пример	ОБЗ	Описание	Кол-во
		Розетка 220В	33
		Розетка интернета Rj-45	3
		Розетка TV	2
		Выключатель 1-клавиша	7
		Выключатель 2-клавиши	5
		Диммер	1
		Заглушка для будущего кабель канала	4
		Переключатель 1-клавиша	3
		Переключатель 2 клавиши	4

Общий итог: 62

Спецификация рамок		
Пример	ОБЗ	Кол-во
		11
		8
		5
		5


Общий итог: 29

Поставщик Салон Lumenar  
Санкт-Петербург, Соляной переулок, 7  
Контактное лицо: Игорь,  
Тел: +7-911-219-41-97


Мастер-свет  
(выключение всего света в квартире одной клавишей)

Настенный и потолочный  
встроенный свет

Настенный и потолочный  
встроенный свет

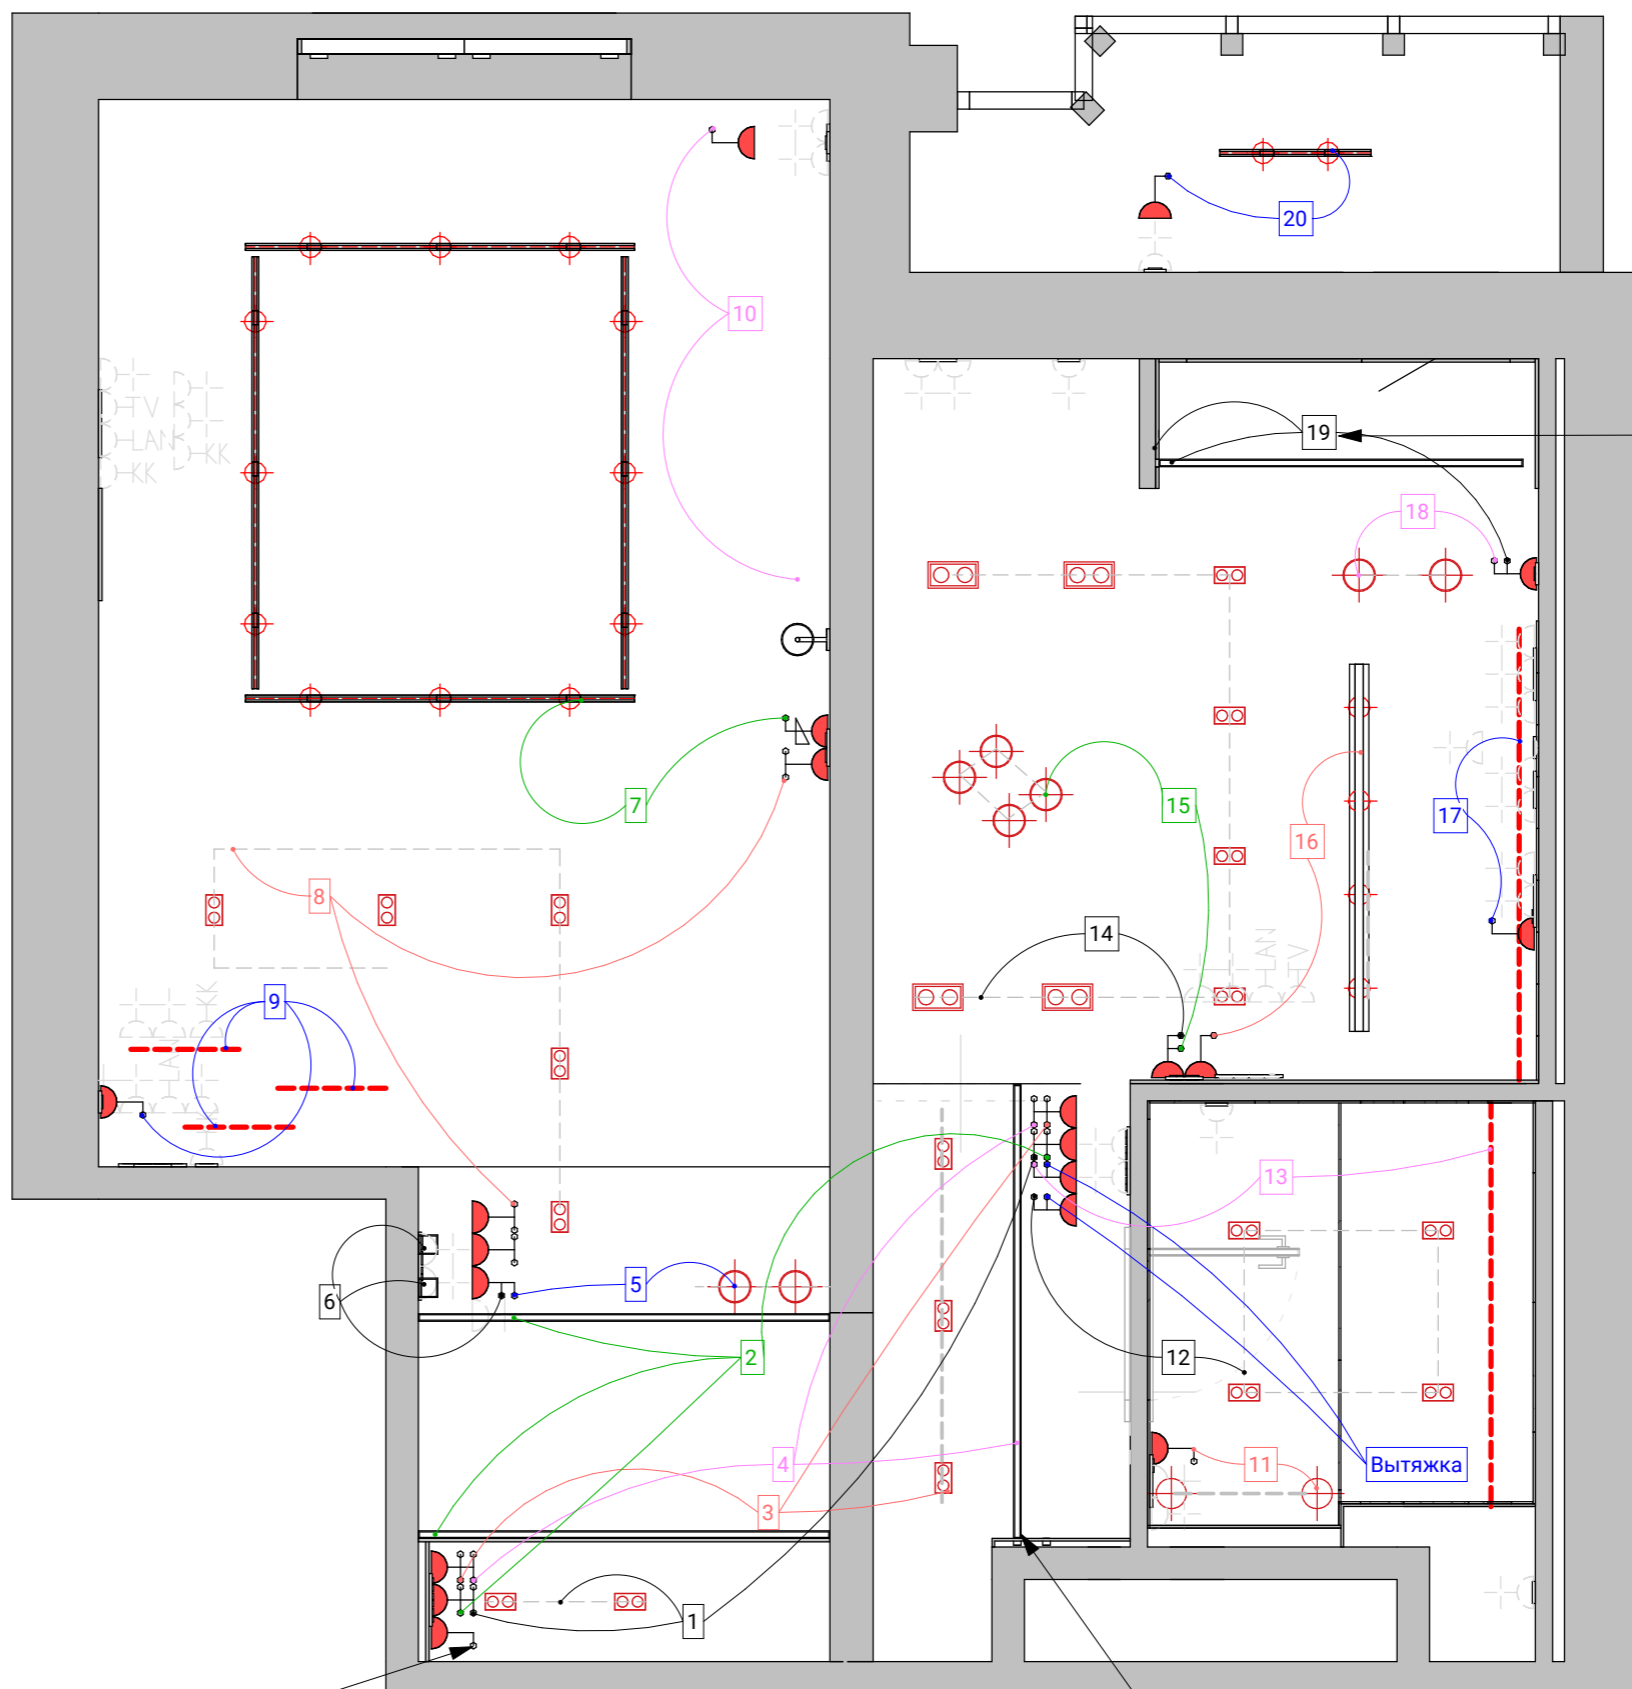

				Пр. Просвещения 43 кв 2118			Масштаб	Лист	Листов
							1 : 35	14	54
Разраб.	Амирова О. М.	Подпись	Дата	План привязки выключателей			Александр +7-911-21-626-81 Ольга +7-960-271-12-69		<b>АБ</b> spb AB-SPB.RU
Проверил	Бриллиантов А.								

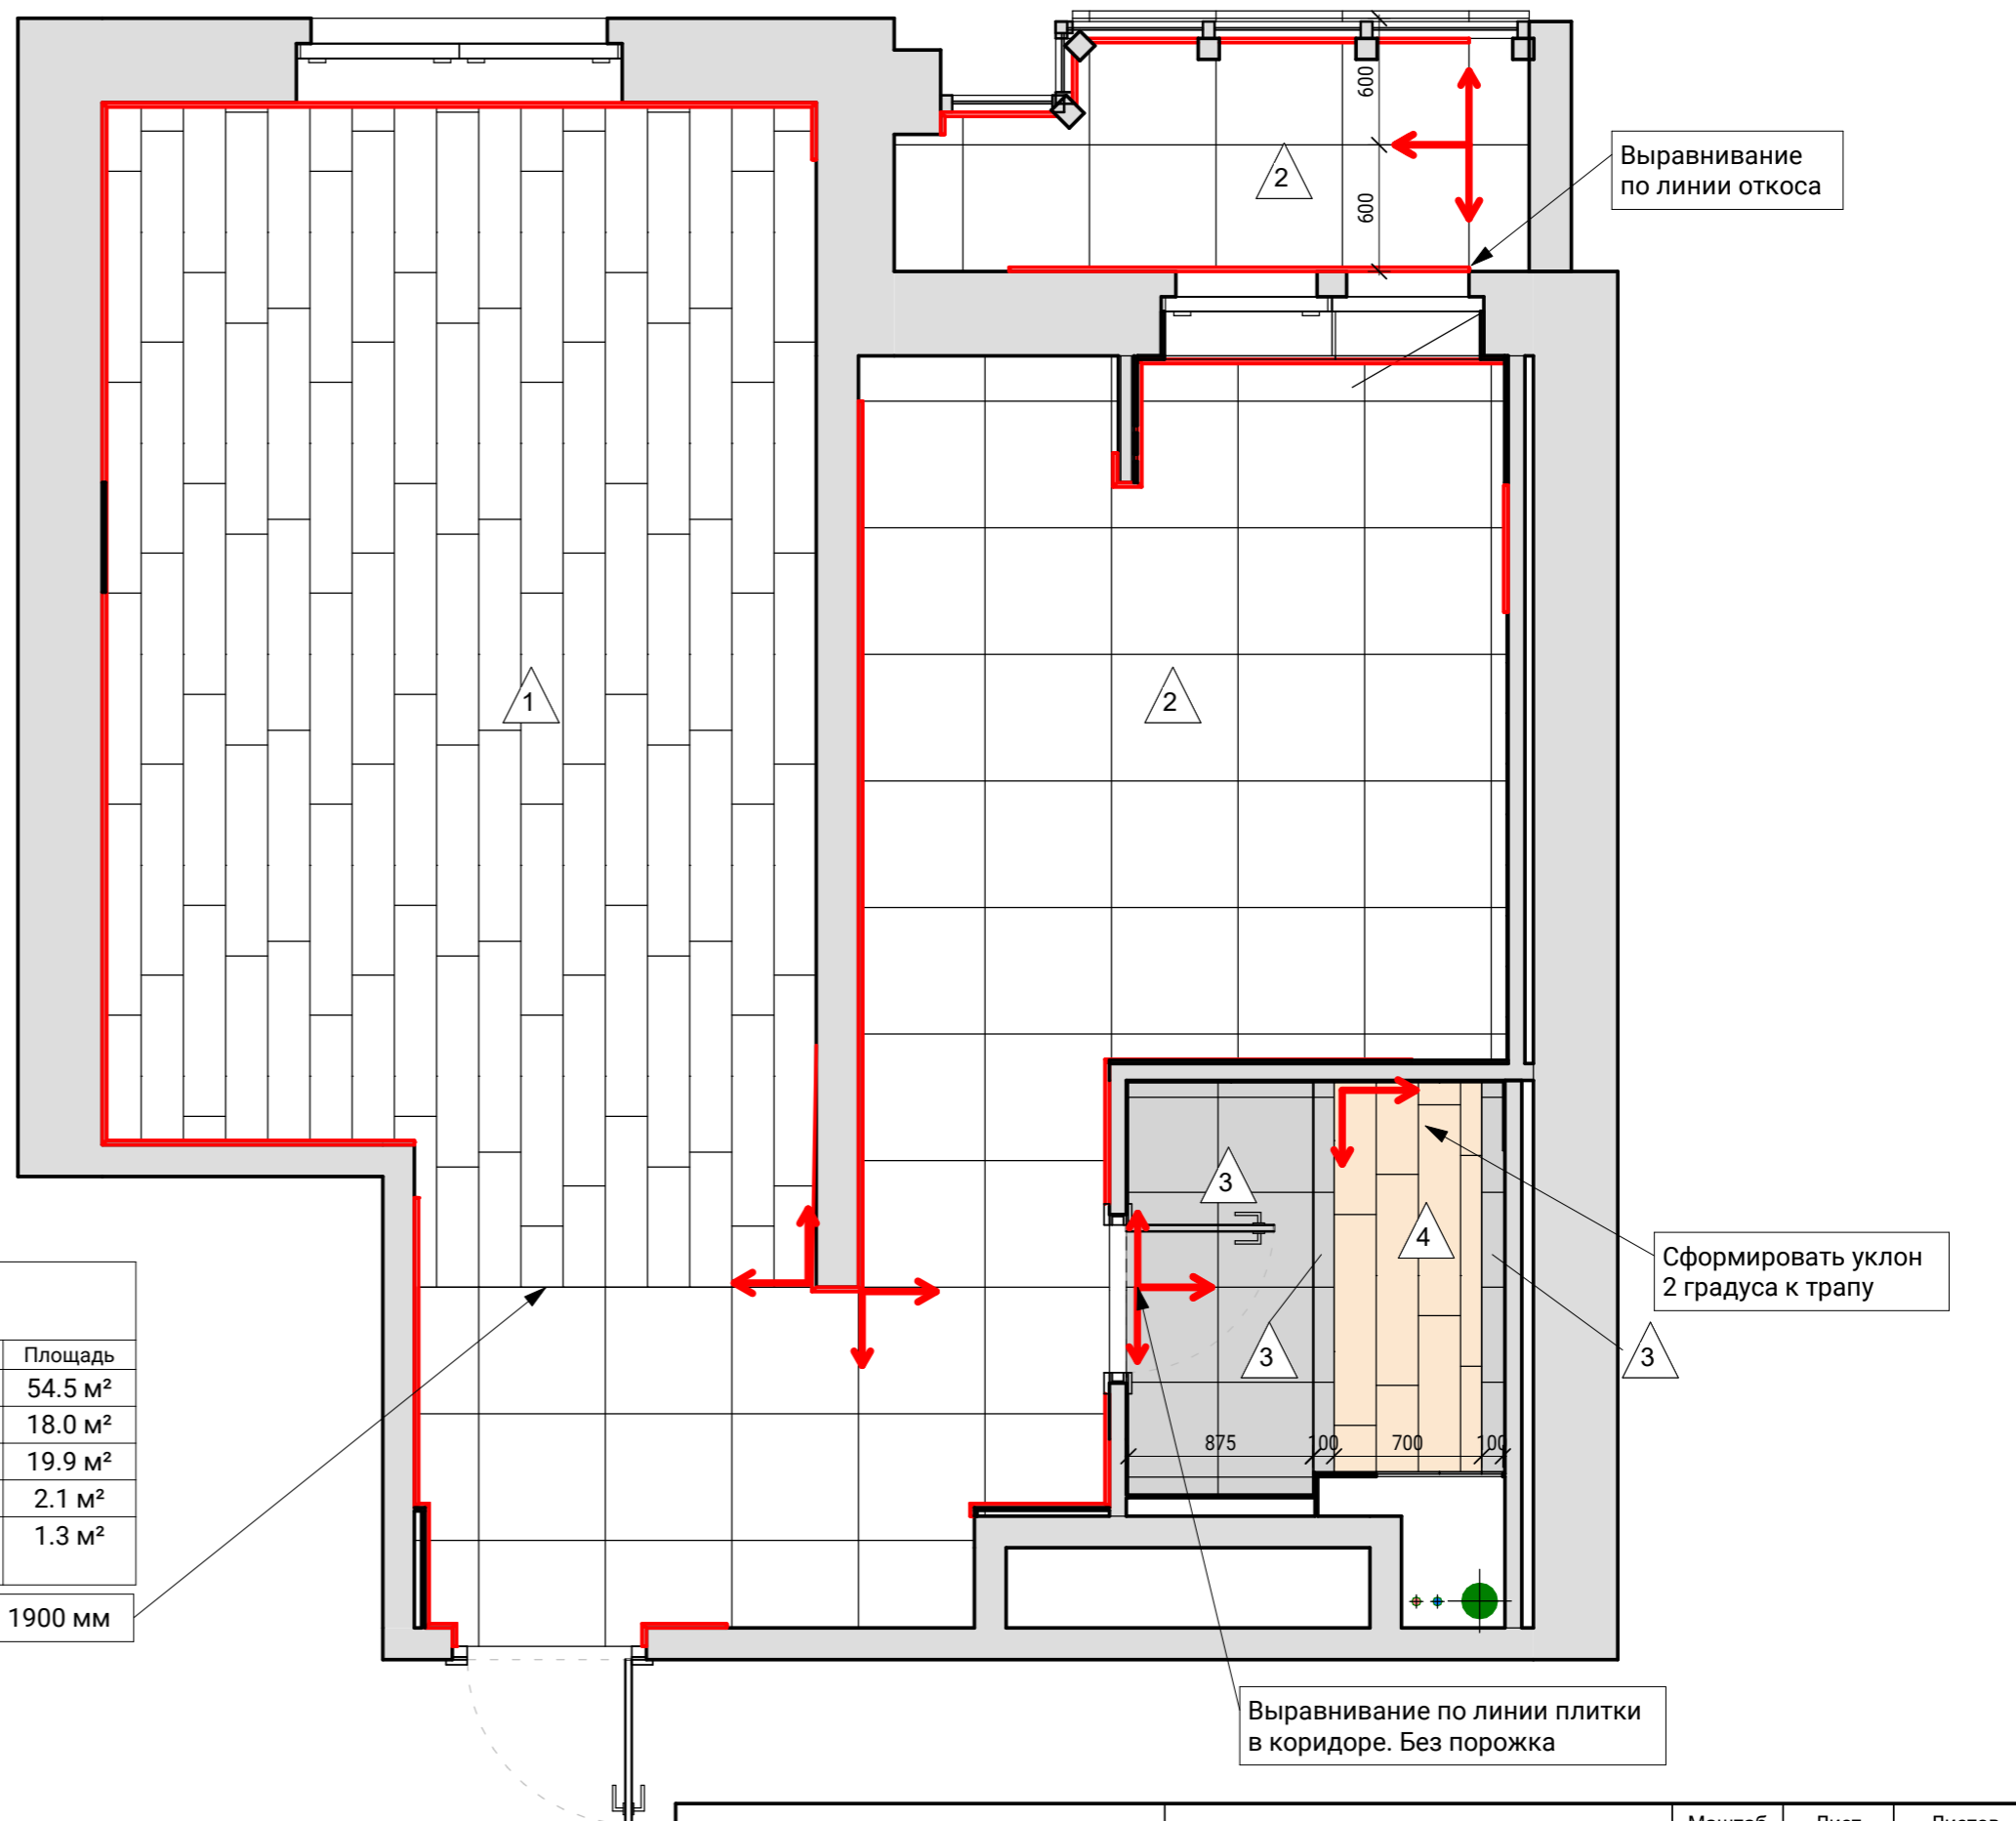

Начало раскладки напольных покрытий

Спецификация Плинтусов

Марка	Описание	Длина
1	Плинтус алюминиевый Н=100 мм	34.9 м

Спецификация напольных покрытий


Марка	Помещение	Площадь
		54.5 м <sup>2</sup>
1	Ламинат	18.0 м <sup>2</sup>
2	Плитка напольная La Faenza Pretiosa W 600x600 мм	19.9 м <sup>2</sup>
3	Плитка напольная Imola Ceramica Anthea 45A	2.1 м <sup>2</sup>
4	Плитка напольная TUBADZIN ROYAL PLACE WOOD STRUKTURA 898X223 мм	1.3 м <sup>2</sup>

Порожек пробковый 1900 мм

Количество плитки в санузлы смотреть на плане раскладок санузла!

\*Паркет, плитка, плинтус рассчитаны, без учета запаса на подрезку, сколы и способ укладки!

Пр. Просвещения 43 кв 2118				Масштаб	Лист	Листов
				1 : 35	15	54
Разраб.	Амирова О. М.	Подпись	Дата	Александр +7-911-21-626-81		
Проверил	Бриллиантов А.	План напольных покрытий		Ольга +7-960-271-12-69		<b>АБ spb</b> AB-SPB.RU

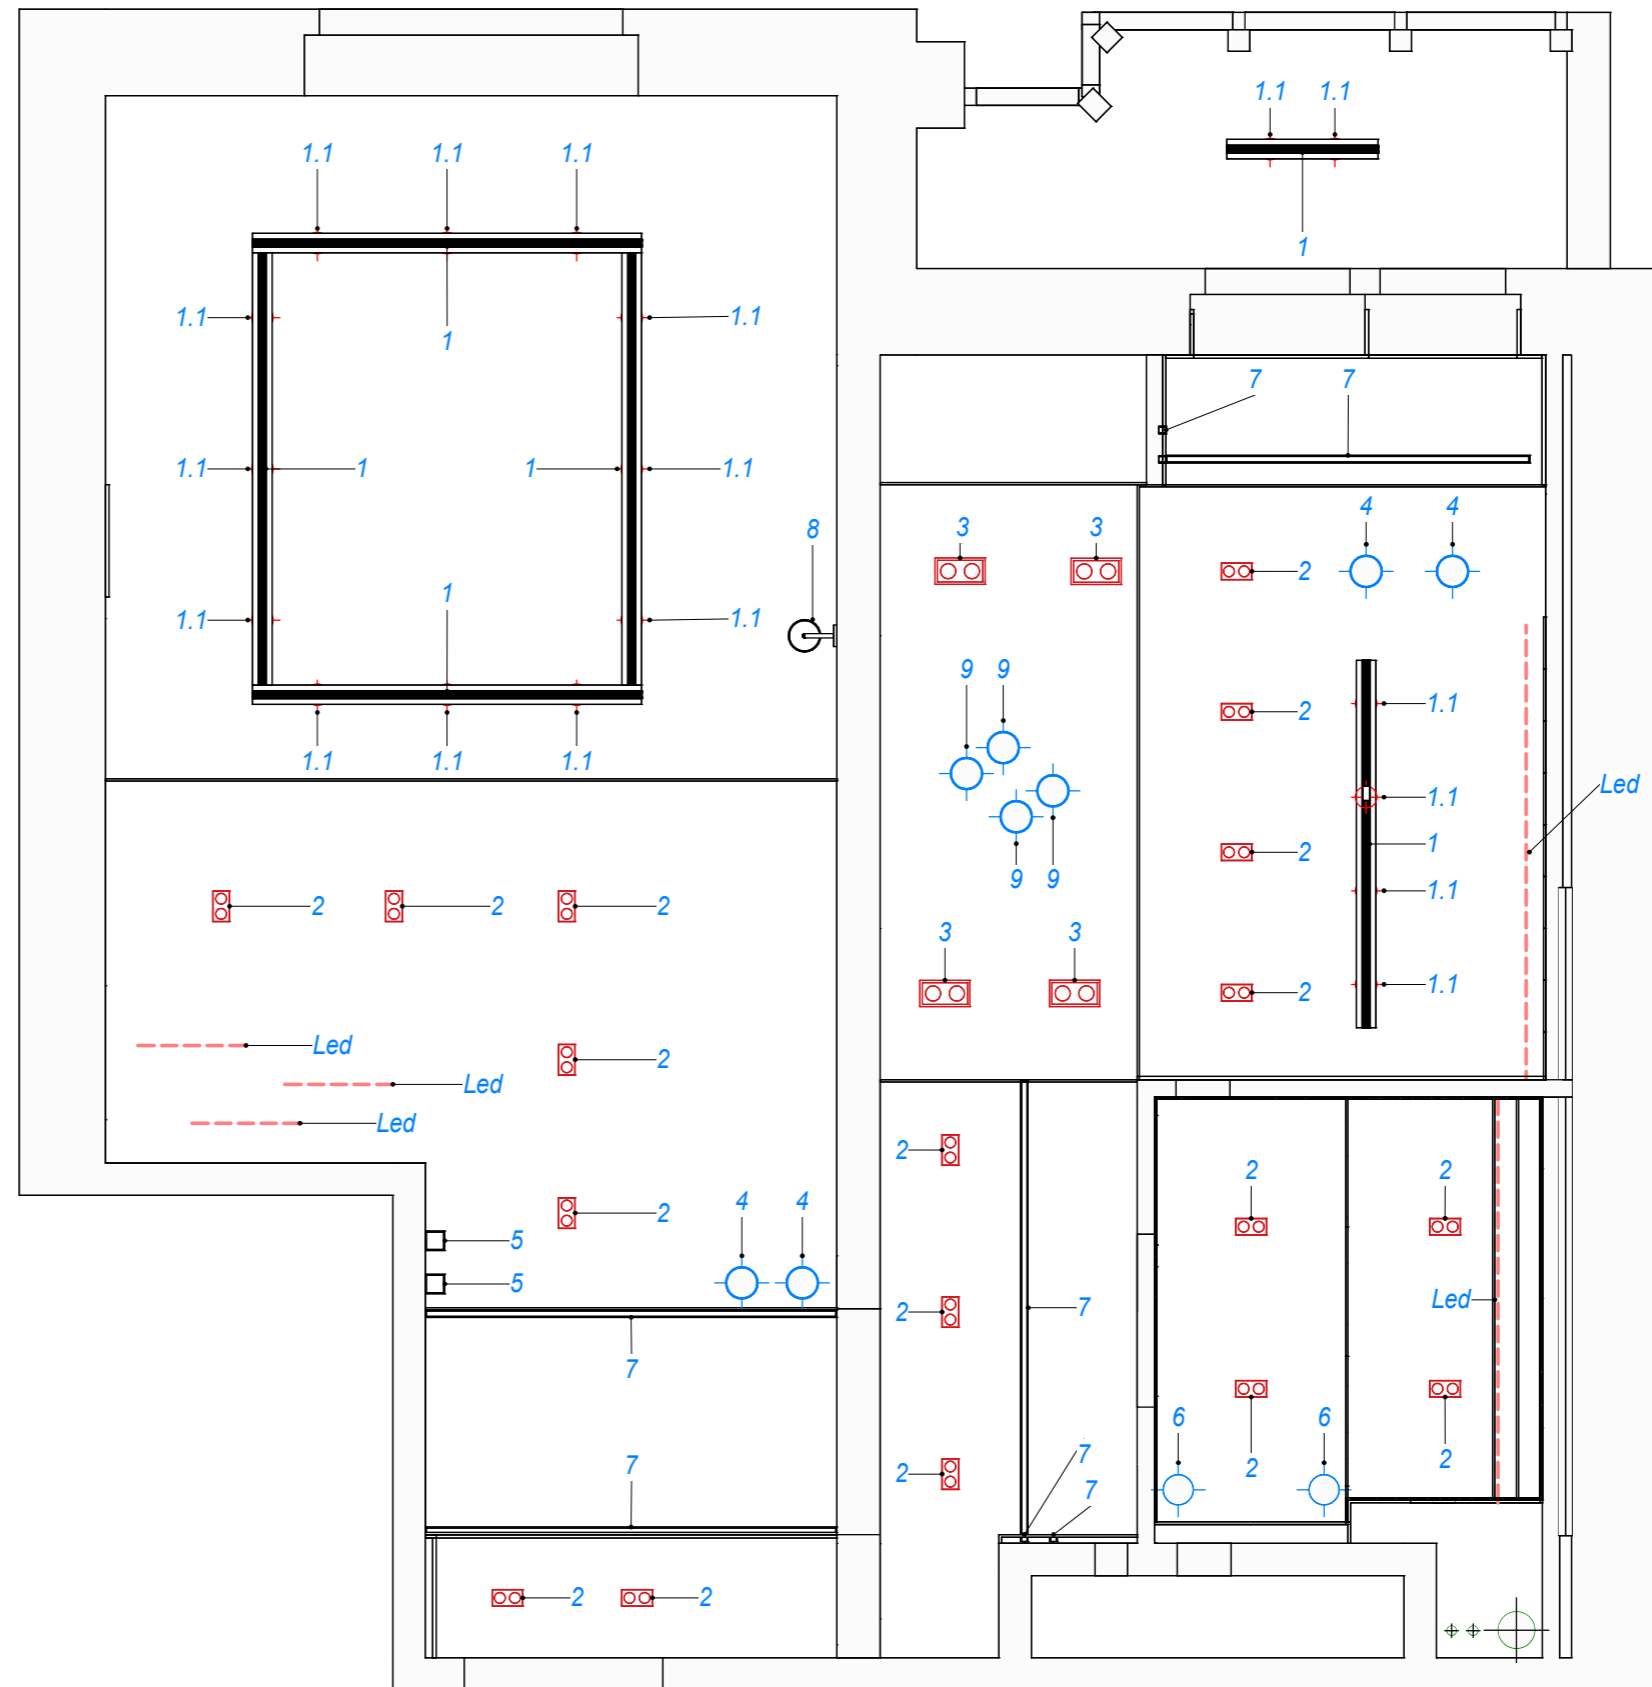

				Пр. Просвещения 43 кв 2118			Масштаб	Лист	Листов
				План маркировки освещения			1 : 35	16	54
Разраб.	Амирова О. М.	Подпись	Дата	Александр +7-911-21-626-81 Ольга +7-960-271-12-69			 АВ-SPB.RU		
Проверил	Бриллиантов А.								



### Спецификация источников света

Марка	Изображение	Описание	Кол-во
-------	-------------	----------	--------

#### Прихожая

2		Светильник встраиваемый сдвоенный	5
4		Светильник подвесной цилиндрический черный	2
5		Бра квадрат	2

#### Кухня

1.1		Круглый светильник для шинопровод	6
2		Светильник встраиваемый сдвоенный	4
3		Светильник накладной сдвоенный	4
4		Светильник подвесной цилиндрический черный	2
9		Светильник подвесной круглый черный	4



### Спецификация источников света

Марка	Изображение	Описание	Кол-во
-------	-------------	----------	--------

#### Гостиная

1.1		Круглый светильник для шинопровод	12
2		Светильник встраиваемый сдвоенный	5
8		Бра регулируемое по направлению, черное	1

#### Ванная


2		Светильник встраиваемый сдвоенный	4
6		Светильник подвесной цилиндрический белый	2

Общий итог: 53


53

### Спецификация профильных светильников


Марка	Пример	Описание	Длина профиля
-------	--------	----------	---------------

1		Шинопровод накладной	10000
---	---	----------------------	-------

#### Кухня

7		Встроенный профиль	5535
---	---	--------------------	------

#### Прихожая

7		Встроенный профиль	9555
---	---	--------------------	------

### Спецификация свет LED лента (длина по зонам)

Марка	Пример	Комментарии	Длина
-------	--------	-------------	-------

Led		Ванная подсветка потолка	1.88
-----	---	--------------------------	------

Led		Гостиная рейки	0.50
-----	---	----------------	------

Led		Гостиная рейки	0.50
-----	---	----------------	------

Led		Гостиная рейки	0.50
-----	---	----------------	------

Led		Кухня подсветка гарнитура	2.10
-----	---	---------------------------	------

Общий итог


5.48

Артикулы смотреть в спецификации поставки!!!

		Пр. Просвещения 43 кв 2118		Масштаб	Лист	Листов
				1 : 50	17	54
Разраб.	Амирова О. М.	Подпись	Дата	Спецификация источников света		Александр +7-911-21-626-81
Проверил	Бриллиантов А.					Ольга +7-960-271-12-69
						<b>АБ</b> spb AB-SPB.RU

Спецификация потолков

Марка	Тип	Площадь
1	Штукатурка	10.4
2	Деревянные панели	2.7
3	лист гкл 12.5 мм	27.3

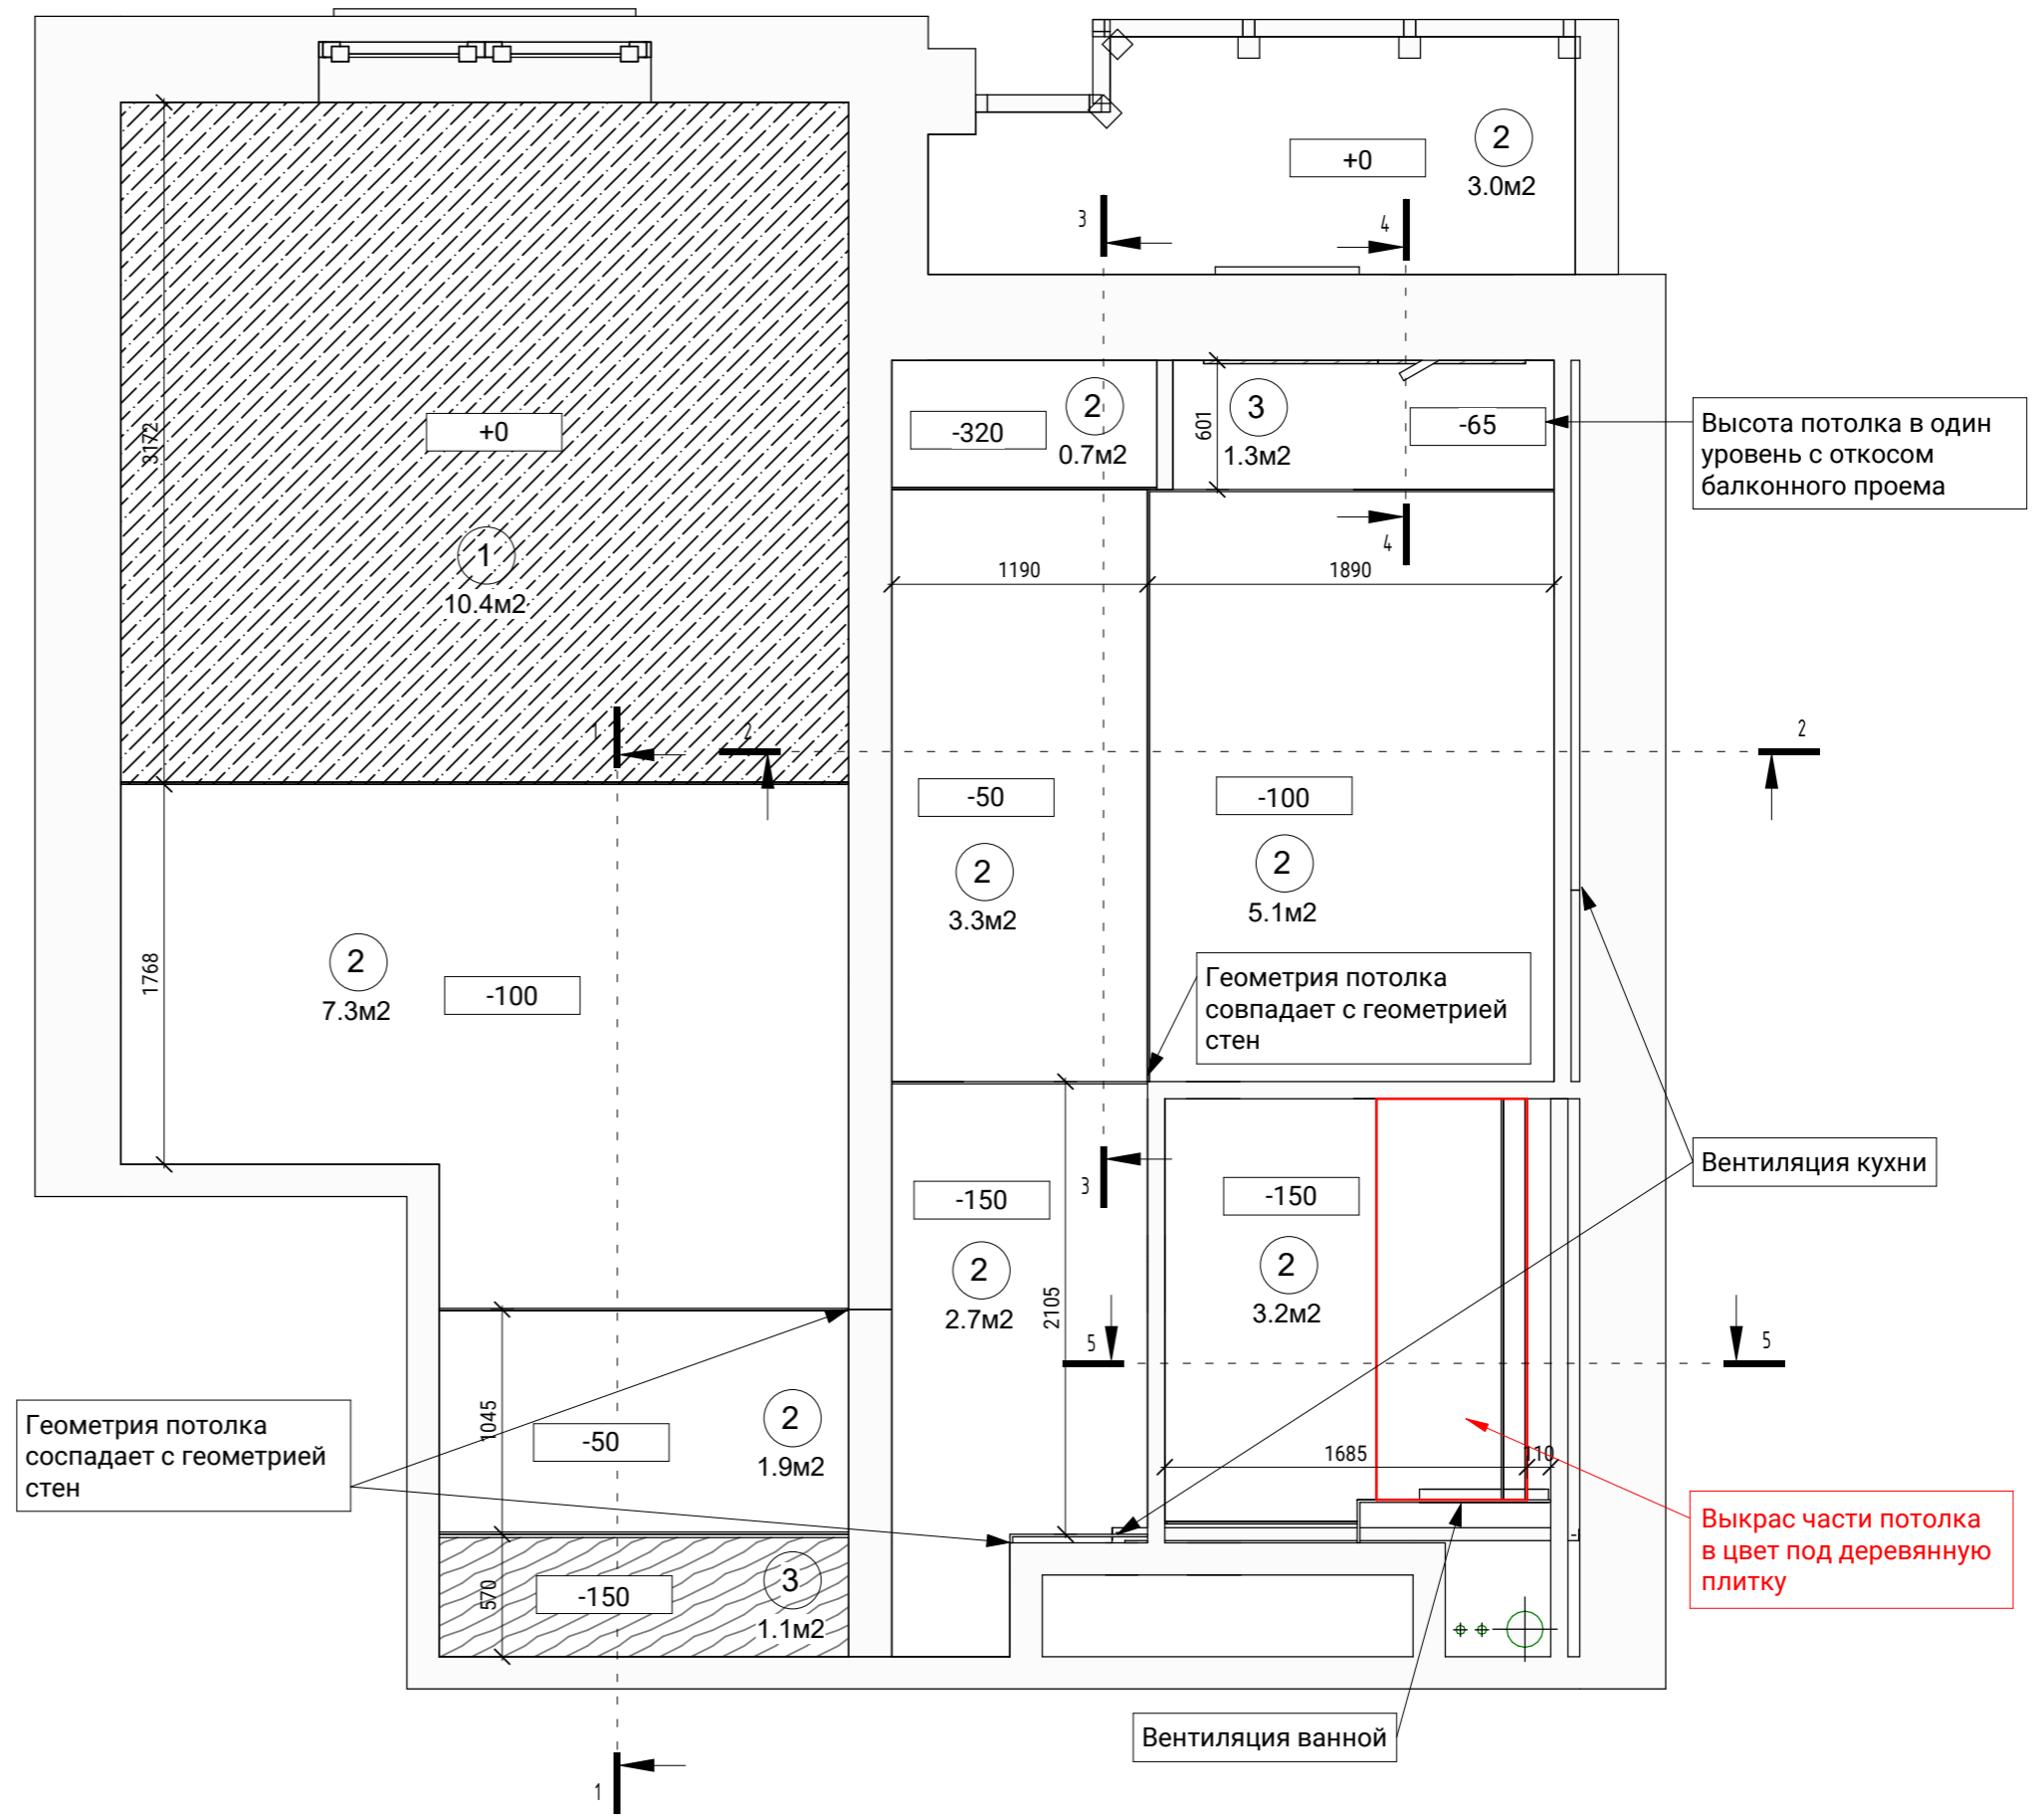


Примечание:

1. Размеры указаны без учета штукатурки.
2. Высоты указаны от нулевого уровня чернового потолка.


				Пр. Просвещения 43 кв 2118			Масштаб	Лист	Листов
				План потолков			1 : 35	18	54
Разраб.	Амирова О. М.	Подпись	Дата				Александр +7-911-21-626-81		АБ spb AB-SPB.RU
Проверил	Бриллиантов А.						Ольга +7-960-271-12-69		

1-1

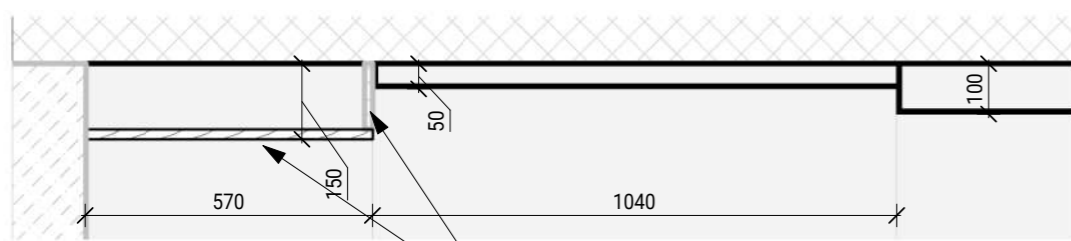


Деревянные панели толщина 17 мм  
Подготовить основание из ГКЛ


3D Разрез потолка 1-1

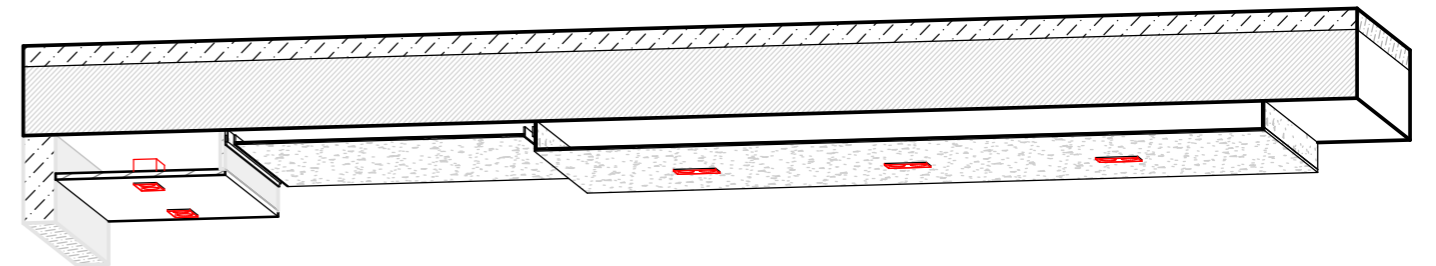

2-2

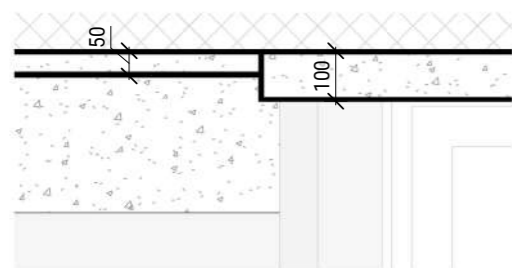


3-3

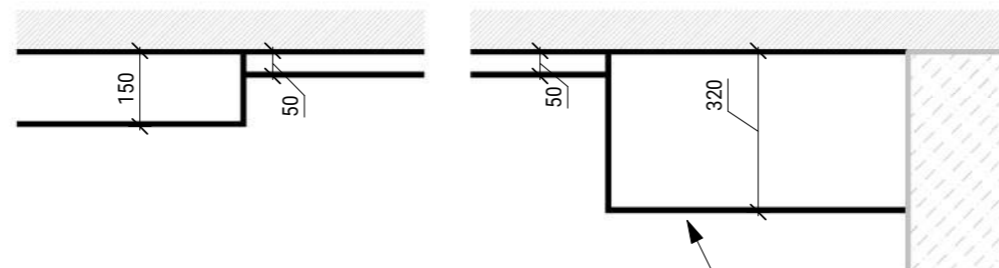



Высоту уточнить у поставщика кухни!

4-4

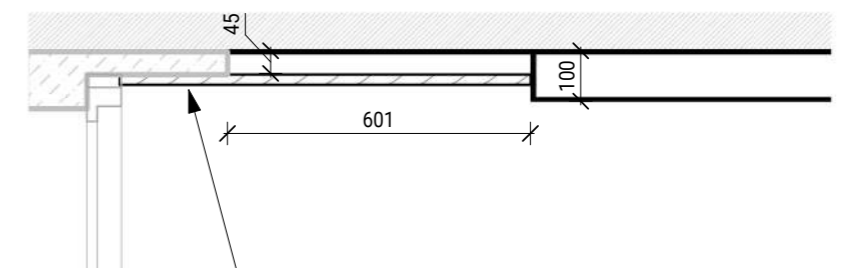


Деревянные панели толщина 17 мм  
Подготовить основание из ГКЛ

5-5

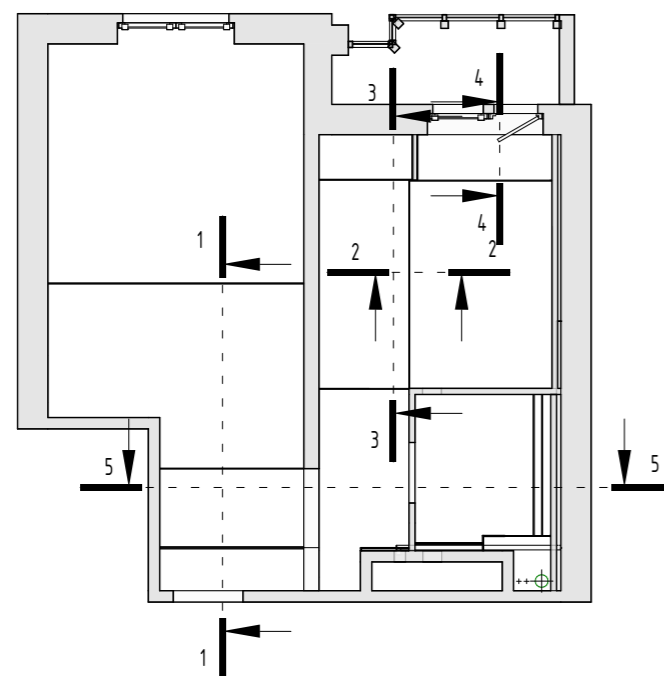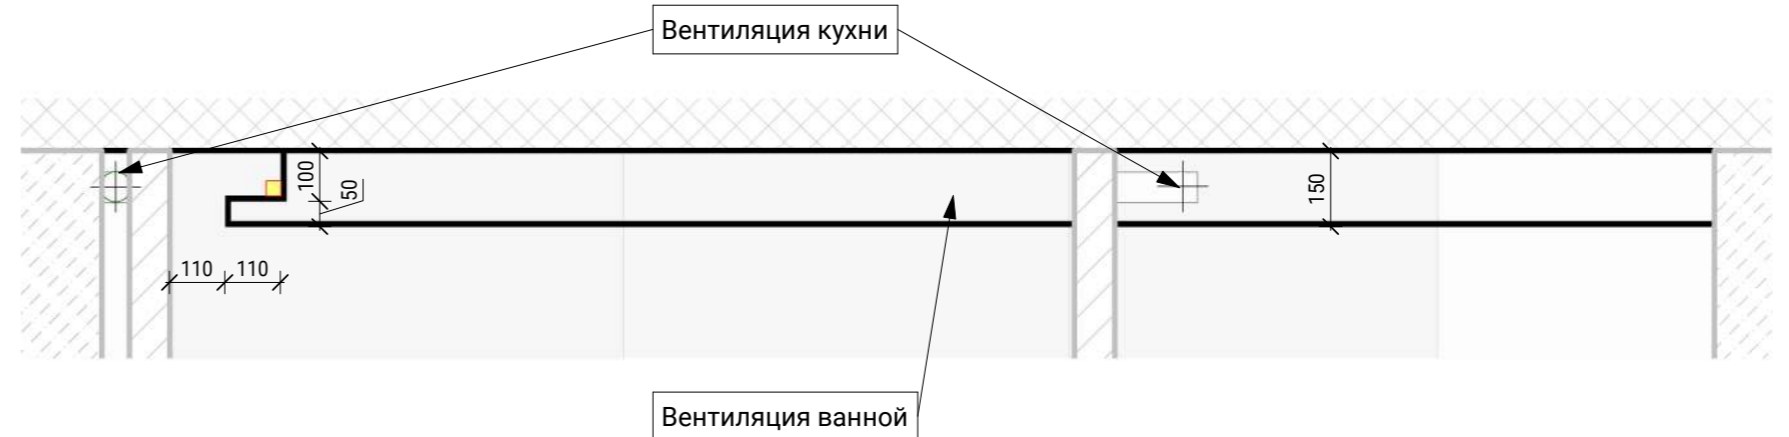

				Пр. Просвещения 43 кв 2118	Масштаб	Лист	Листов
				Разрезы потолка 1-1, 2-2, 3-3, 4-4, 5-5	Как указано	19	54
Разраб.	Амирова О. М.	Подпись	Дата		Александр +7-911-21-626-81 Ольга +7-960-271-12-69		АБ spb AB-SPB.RU
Проверил	Бриллиантов А.						


Ведомость отделки стен		
Марка	Описание	Площадь
1	Краска светлая	75.6 м <sup>2</sup>
2	Краска темная	24.4 м <sup>2</sup>
3	Краска черная	0.2 м <sup>2</sup>
4	Краска в ванную на потолок	1.3 м <sup>2</sup>

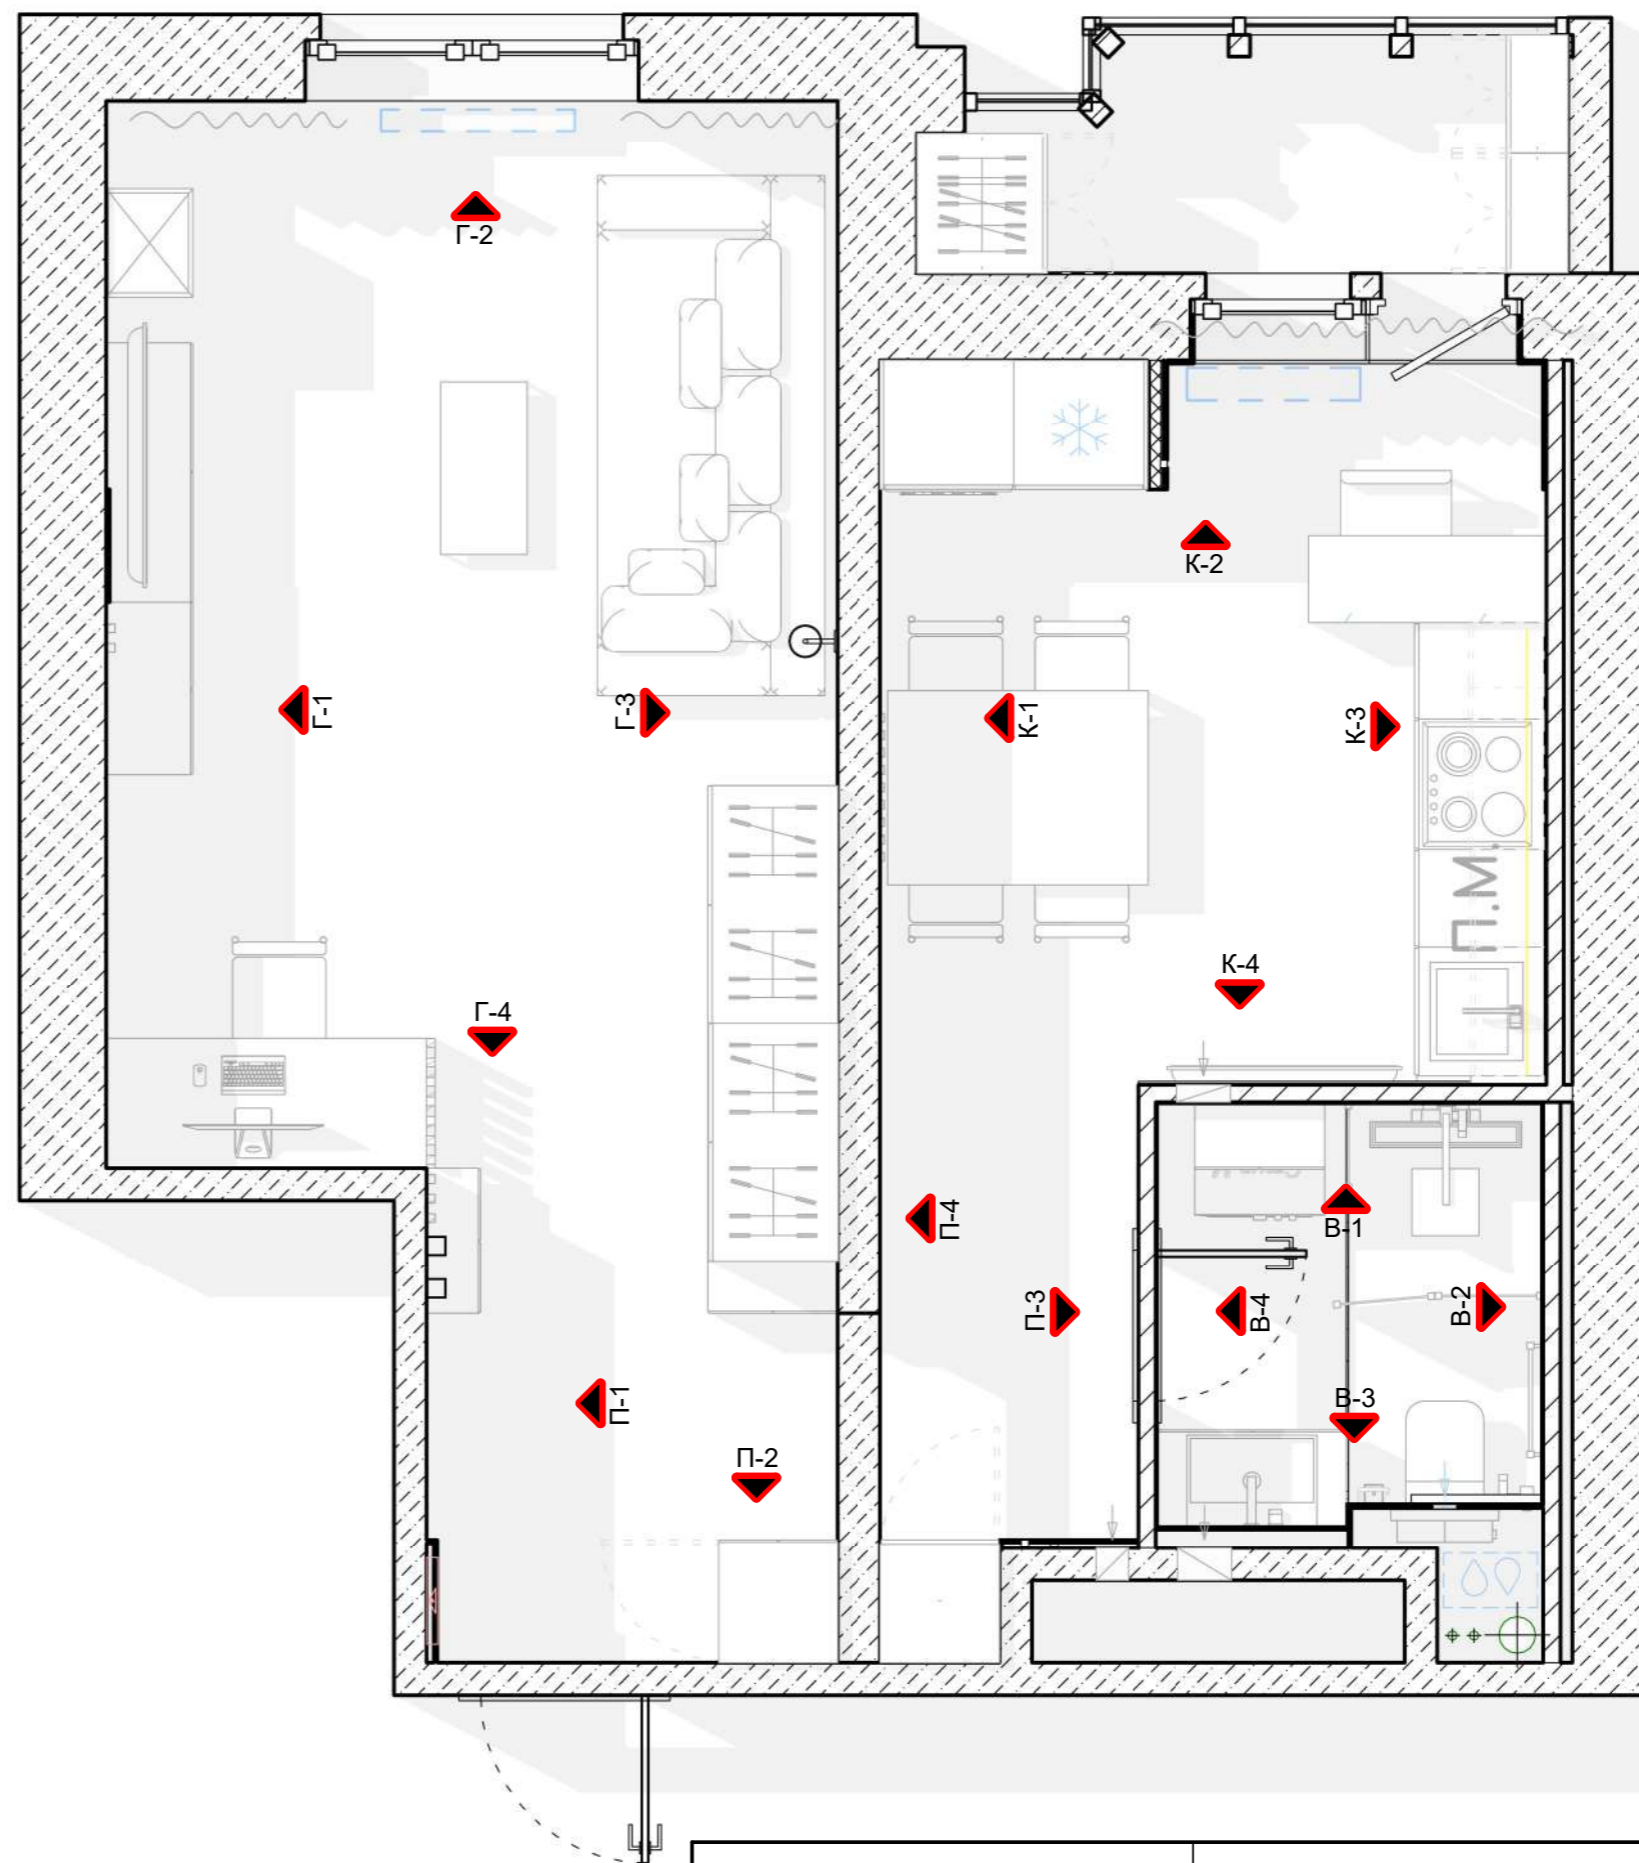


				Пр. Просвещения 43 кв 2118			Масштаб	Лист	Листов
				План разверток			1 : 35	20	54
Разраб.	Амирова О. М.	Подпись	Дата				Александр +7-911-21-626-81		<b>АБ</b> spb
Проверил	Бриллиантов А.						Ольга +7-960-271-12-69		



Г-1

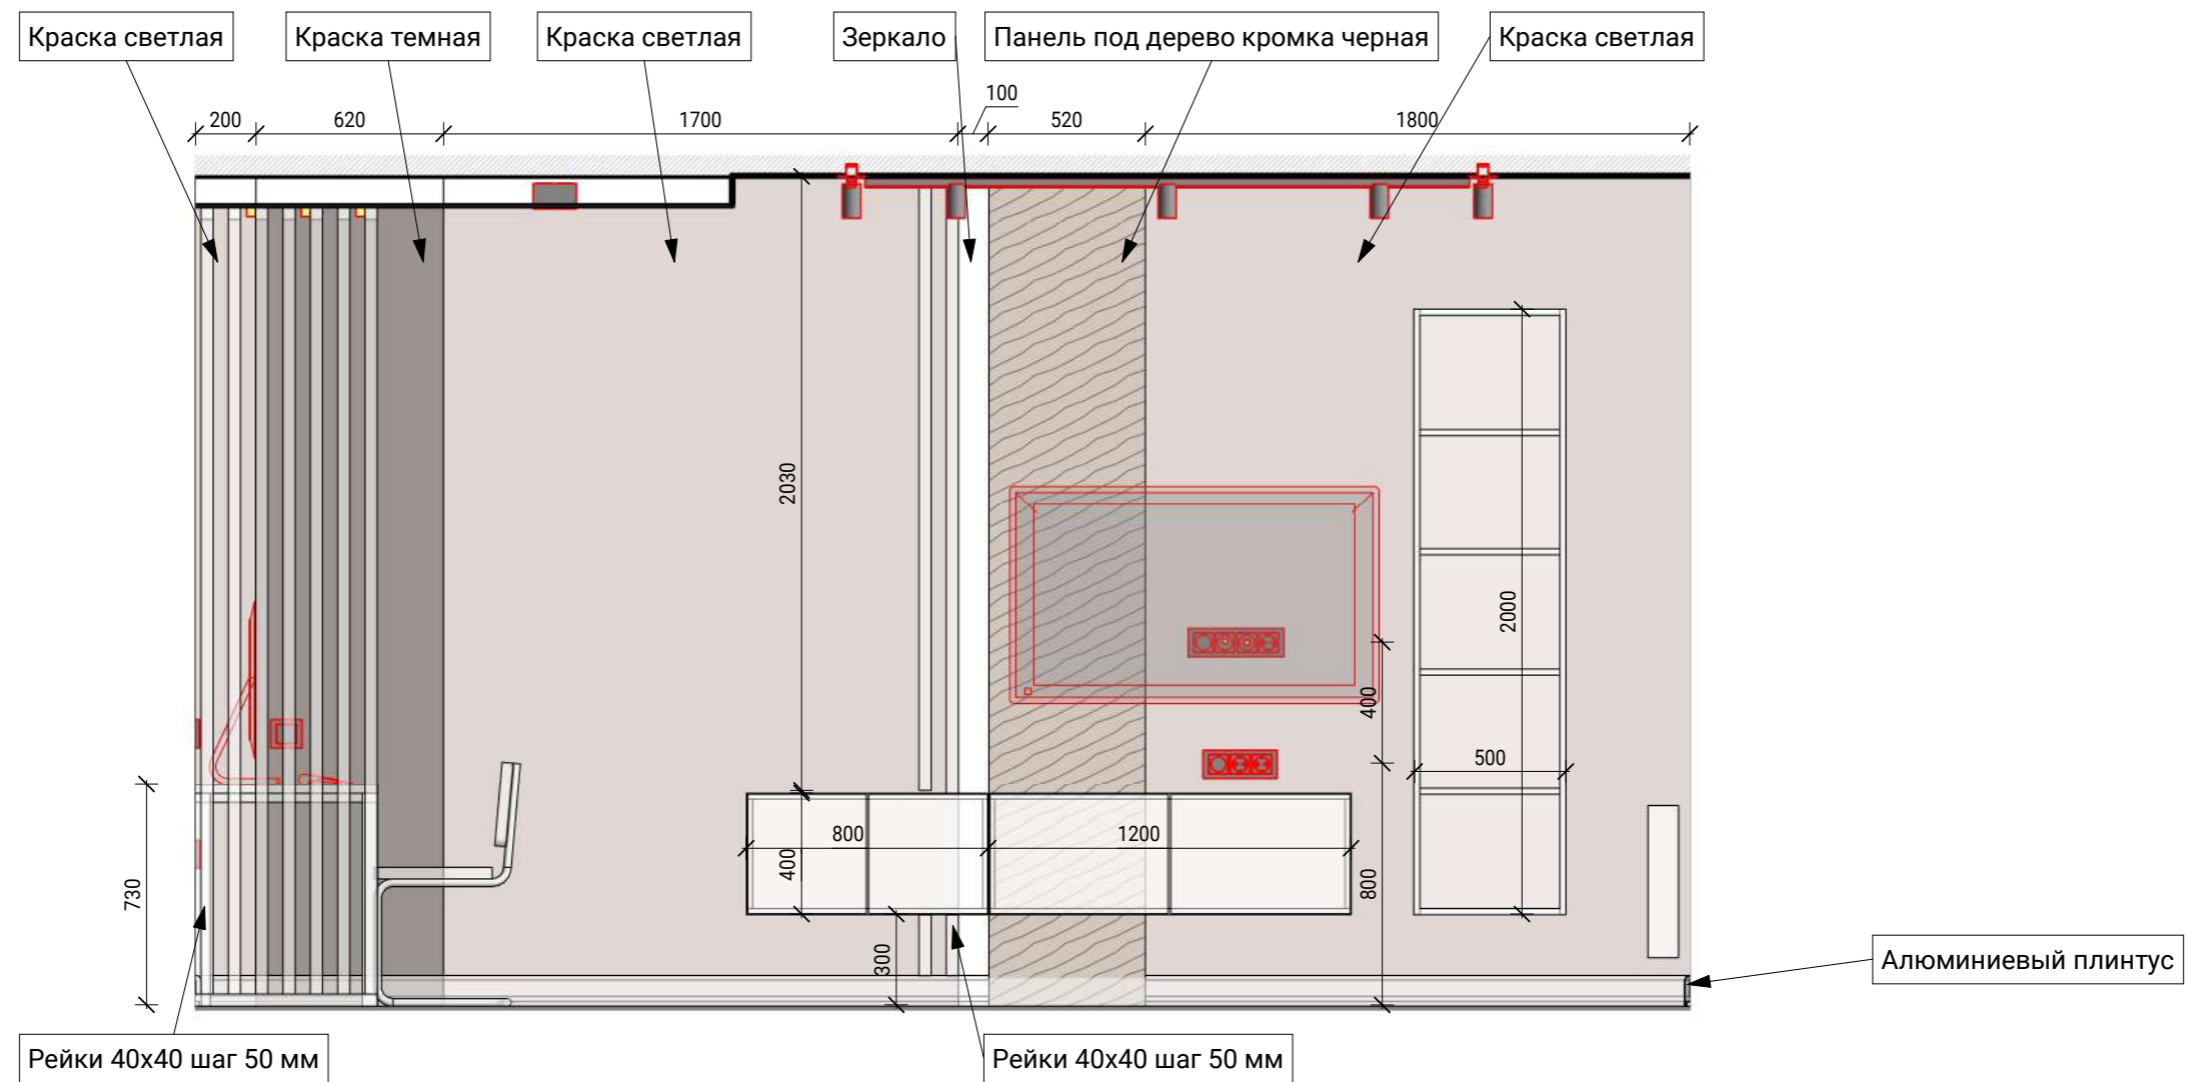

Рабочий стол


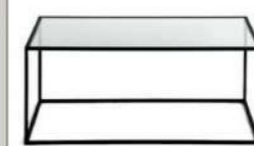


Журнальный столик

При расхождениях эскиза и чертежа придерживаться информации с чертежа


				Пр. Просвещения 43 кв 2118			Масштаб	Лист	Листов
				Развертки Гостиная (Г-1)			1 : 25	21	54
Разраб.	Амирова О. М.	Подпись	Дата	Александр			+7-911-21-626-81		АБ spb AB-SPB.RU
Проверил	Бриллиантов А.			Ольга			+7-960-271-12-69		

Г-4

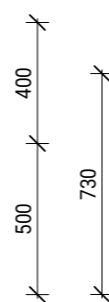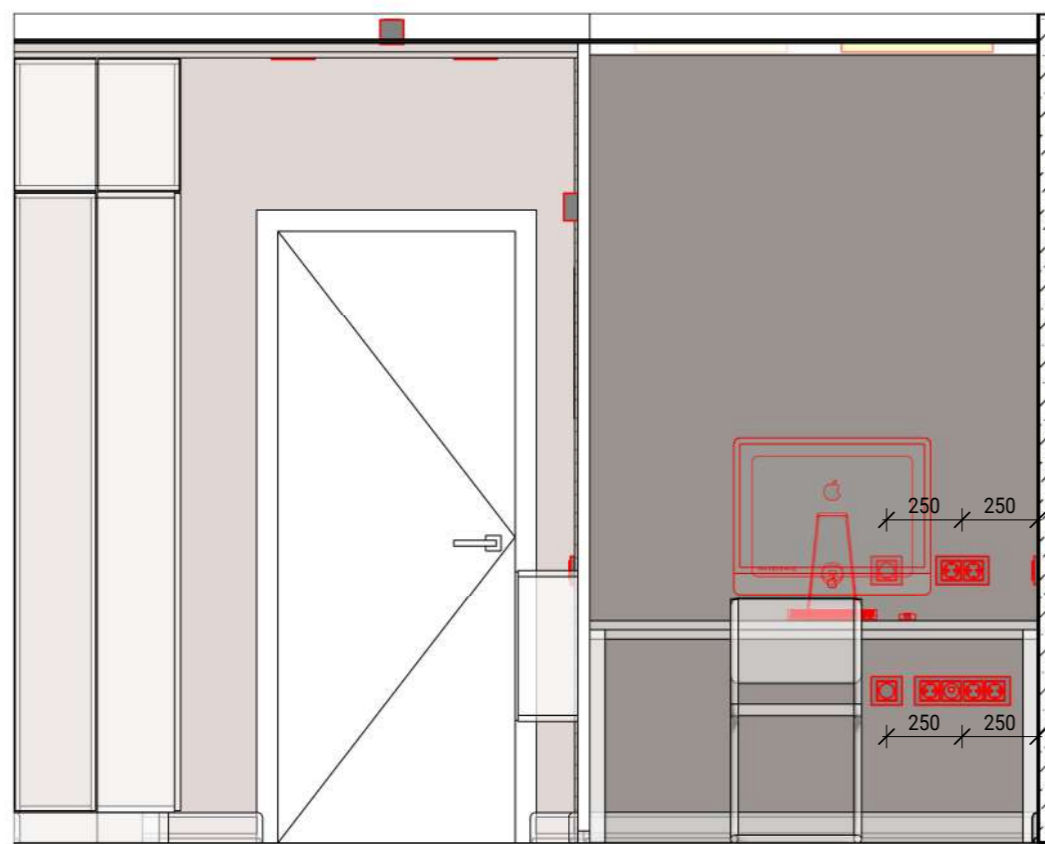

ПОДСВЕТКА РЕЕК  
НА ПОТОЛКЕ

Г-2

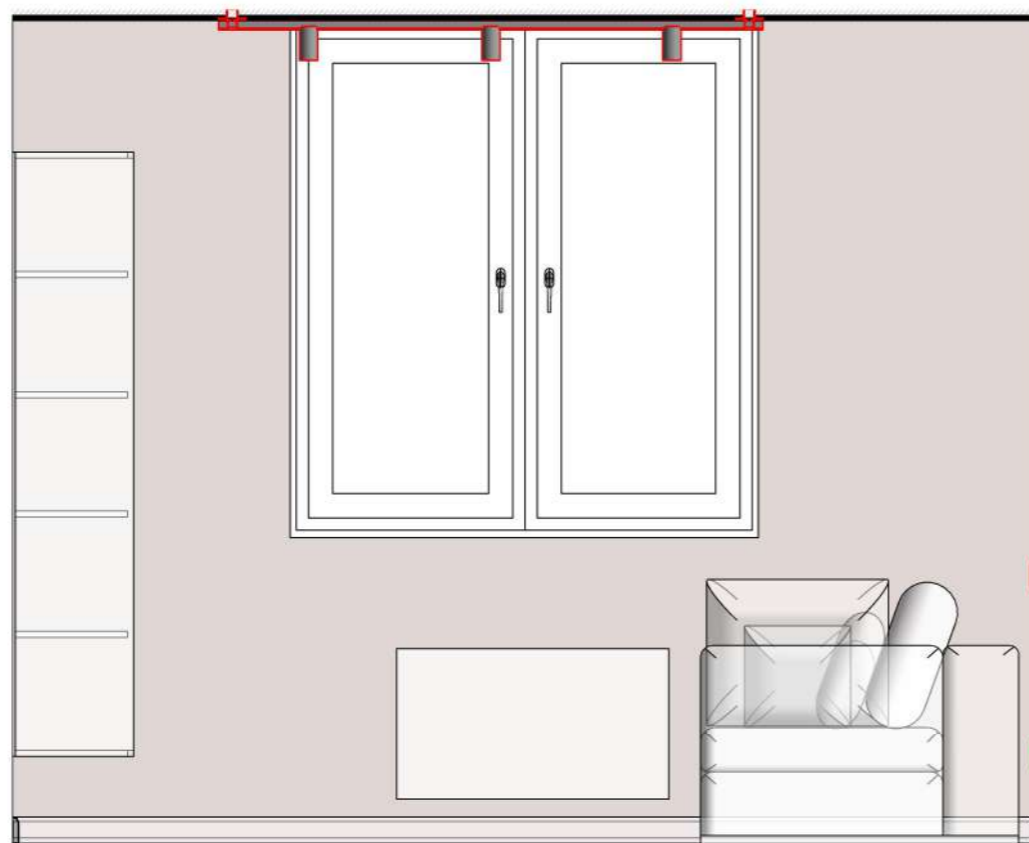


При расхождениях эскиза и чертежа придерживаться информации с чертежа

				Пр. Просвещения 43 кв 2118	Масштаб	Лист	Листов
					1 : 25	22	54
Разраб.	Амирова О. М.	Подпись	Дата	Развертки Гостиная (Г-2, Г-4)	Александр +7-911-21-626-81		<b>АБ</b> spb AB-SPB.RU
Проверил	Бриллиантов А.				Ольга +7-960-271-12-69		

Формат

Г-3

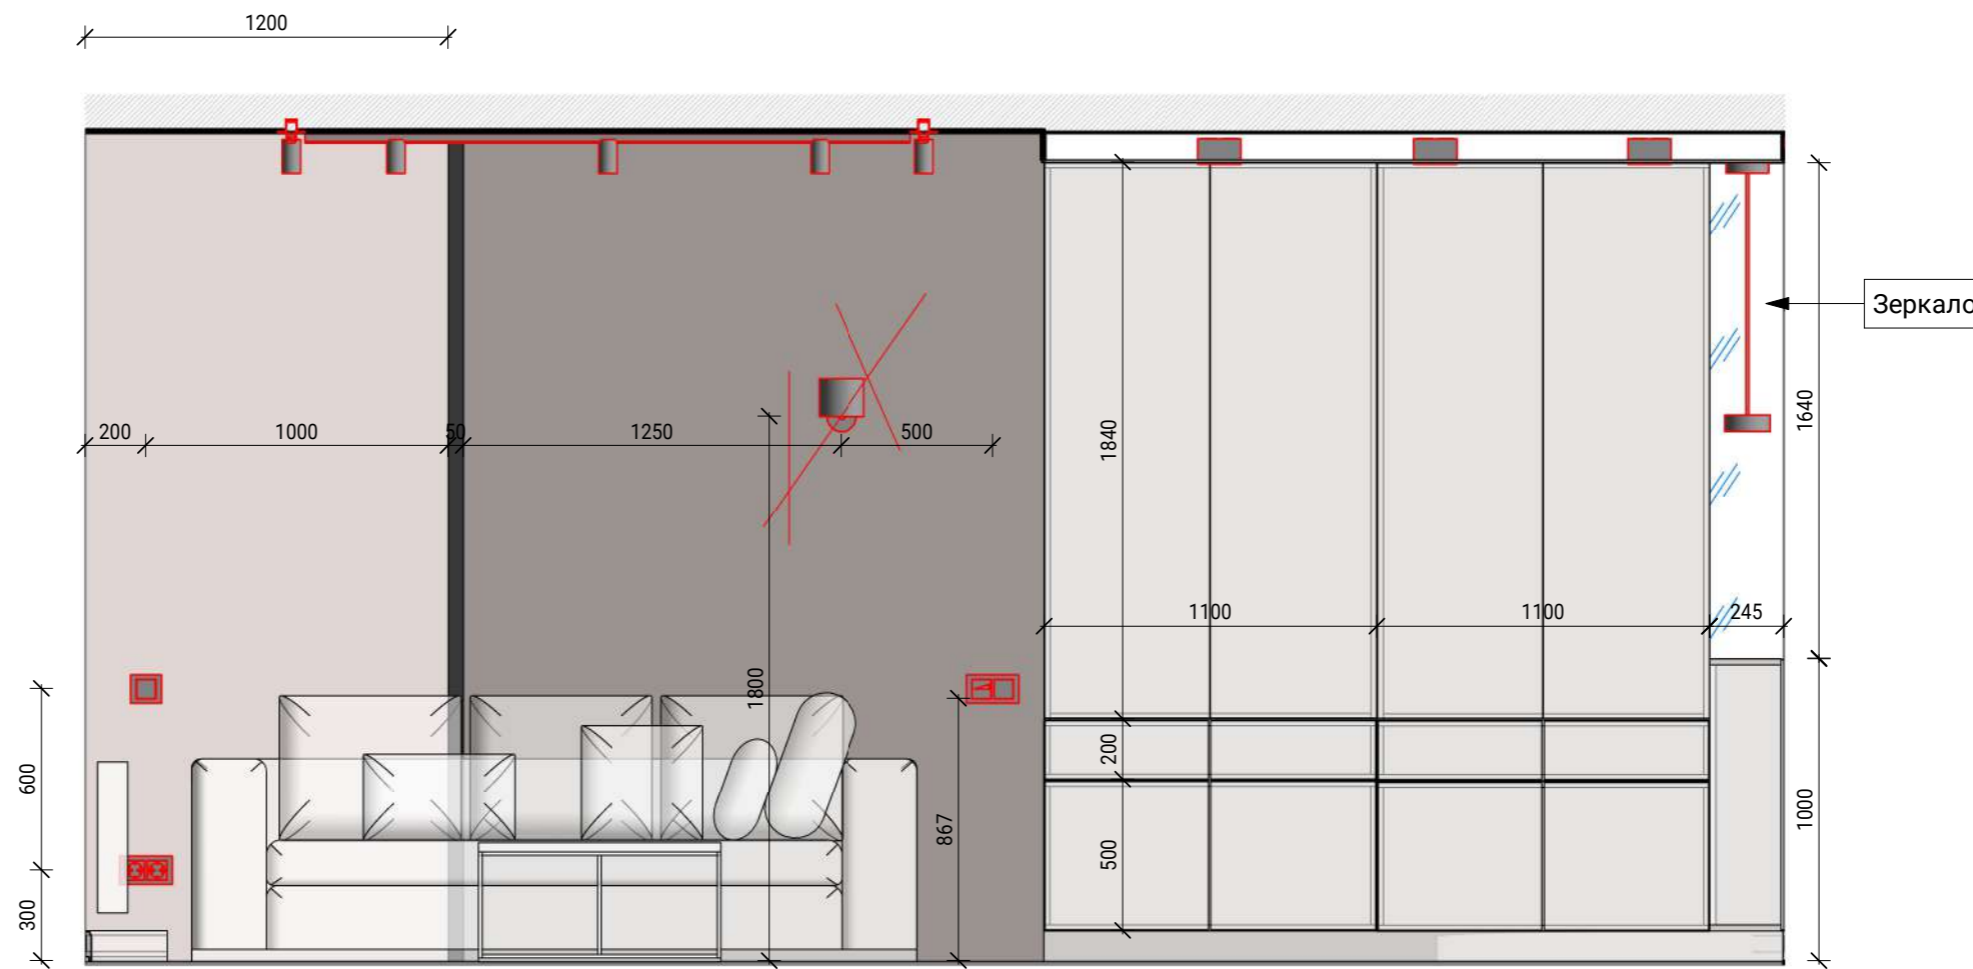


При расхождениях эскиза и чертежа придерживаться информации с чертежа

				Пр. Просвещения 43 кв 2118			Масштаб	Лист	Листов
							1 : 25	23	54
Разраб.	Амирова О. М.	Подпись	Дата	Развертки Гостиная (Г-3)			Александр +7-911-21-626-81		<b>АБ</b> spb
Проверил	Бриллиантов А.						Ольга +7-960-271-12-69		

Формат


К-1

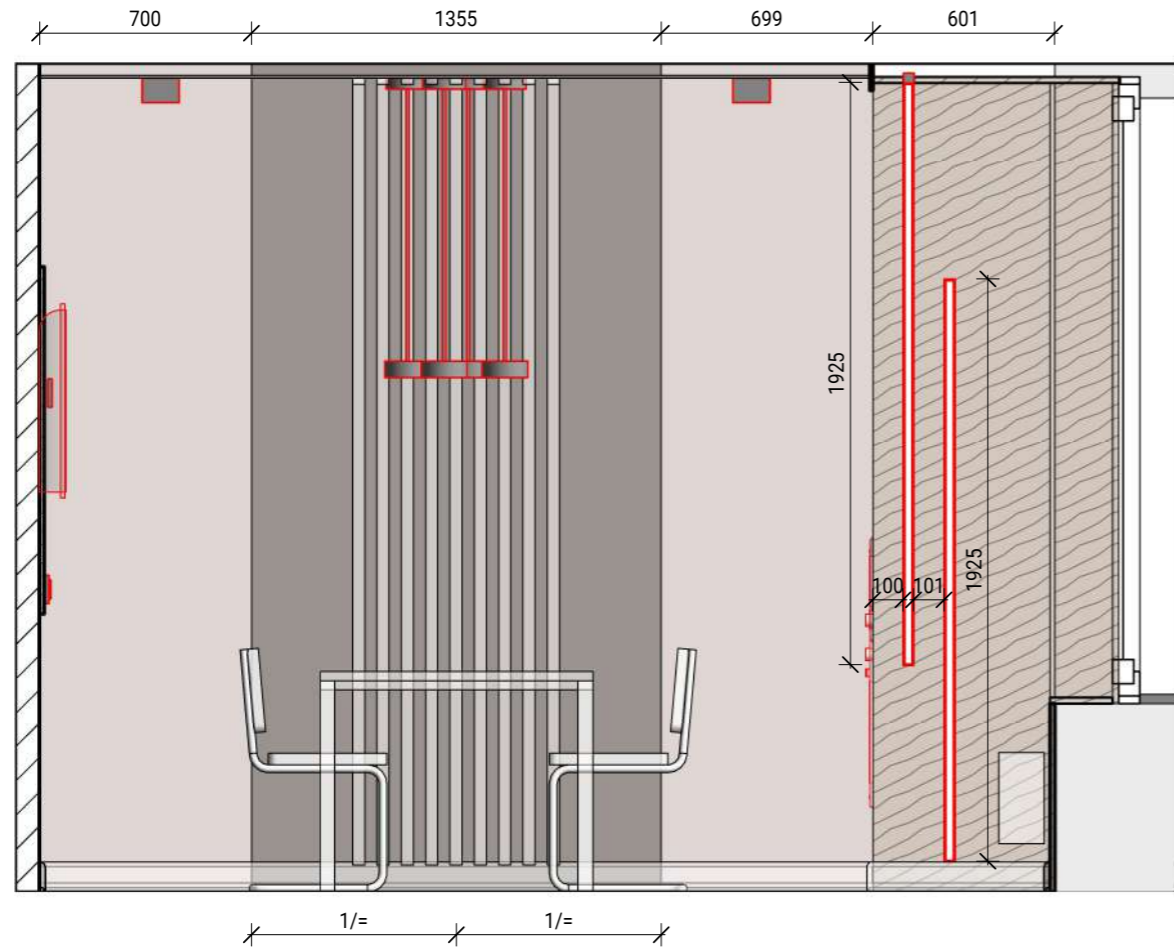

Эскиз К-1



К-4

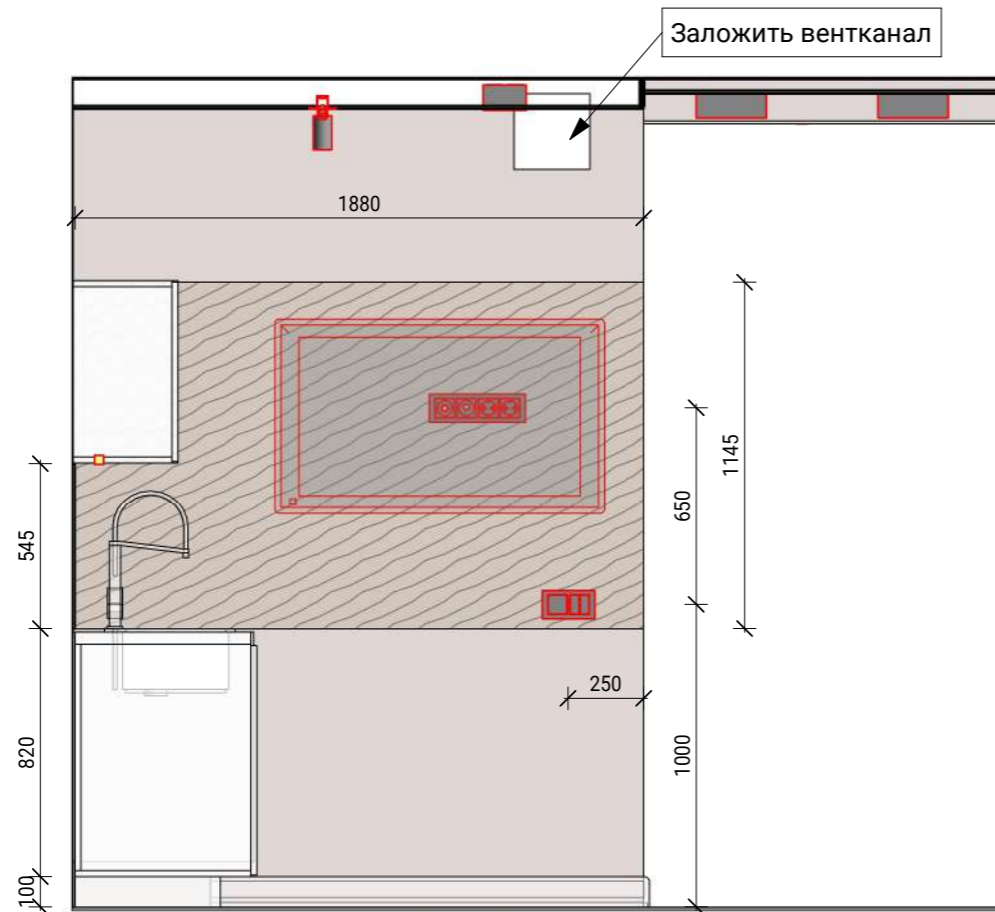

При расхождении эскиза и чертежа придерживаться информации с чертежа


				Пр. Просвещения 43 кв 2118			Масштаб	Лист	Листов
							1 : 25	24	54
Разраб.	Амирова О. М.	Подпись	Дата	Развертки Кухня (К-1, К-4)			Александр +7-911-21-626-81		<b>АБ</b> spb
Проверил	Бриллиантов А.						Ольга +7-960-271-12-69		

Формат



К-2

Подшить деревянными панелями потолок и верхнюю часть откоса вровень

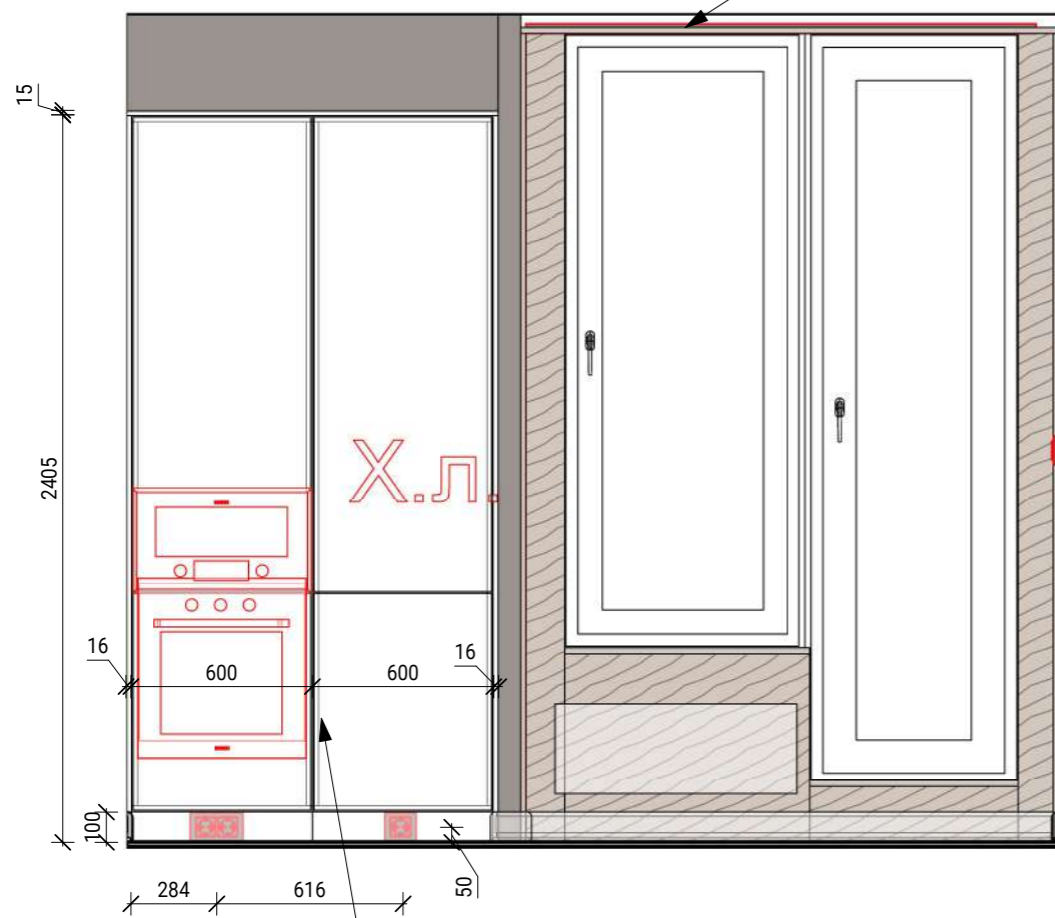

Схему кухни смотреть в тех. задании производителя.



При расхождениях эскиза и чертежа придерживаться информации с чертежа

				Пр. Просвещения 43 кв 2118	Масштаб	Лист	Листов
					1 : 25	25	54
Разраб.	Амирова О. М.	Подпись	Дата	Развертки Кухня (К-2)	Александр +7-911-21-626-81		<b>АБ</b> spb AB-SPB.RU
Проверил	Бриллиантов А.				Ольга +7-960-271-12-69		

# Эскиз вида К-3

К-3



Схему кухни смотреть в тех. задании производителя.




Спецификация плитки на фартук	
Описание	Площадь
Плитка на фартук Mash-up 36 A 300x600 мм	1.2

При расхождении эскиза и чертежа придерживаться информации с чертежа

		Пр. Просвещения 43 кв 2118		Масштаб	Лист	Листов
				1 : 25	26	54
Разраб.	Амирова О. М.	Подпись	Дата	Александр +7-911-21-626-81		АБ spb AB-SPB.RU
Проверил	Бриллиантов А.			Ольга +7-960-271-12-69		

Эл. Щиток  
Слаботочный  
Щиток

П-1

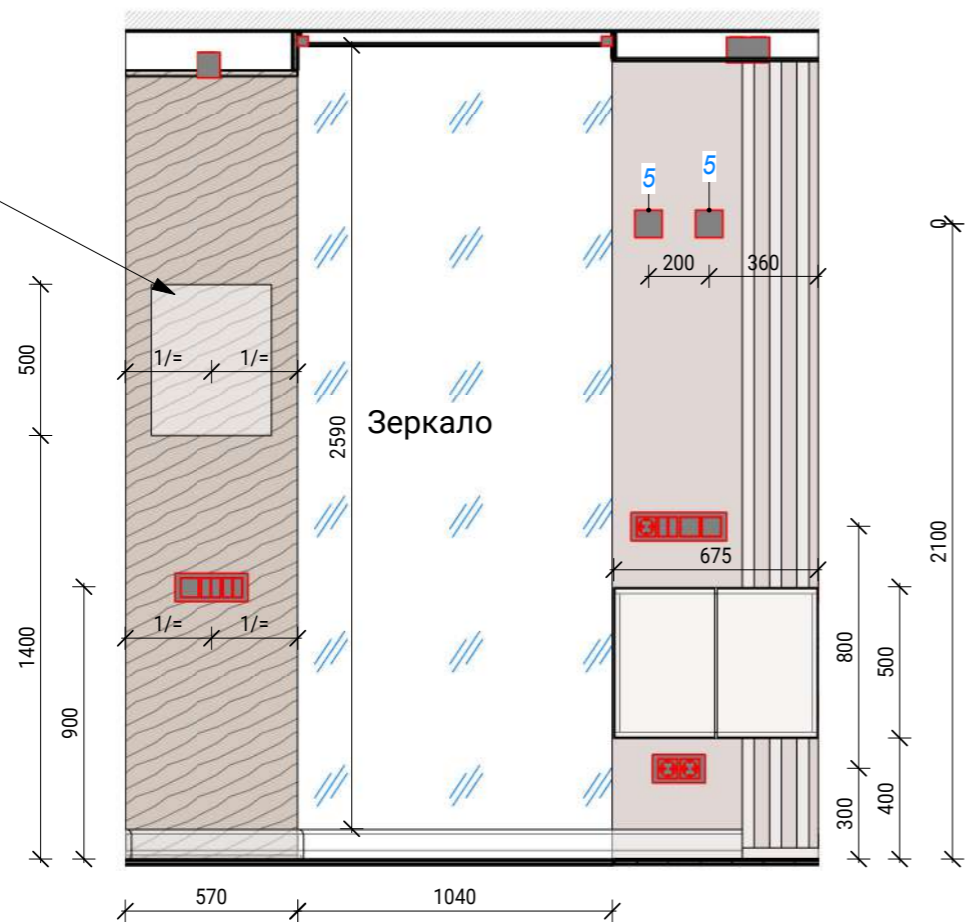


Зеркало



Перенести вент.  
отверстие под  
потолок.  
Вытяжка на кухню.

П-2

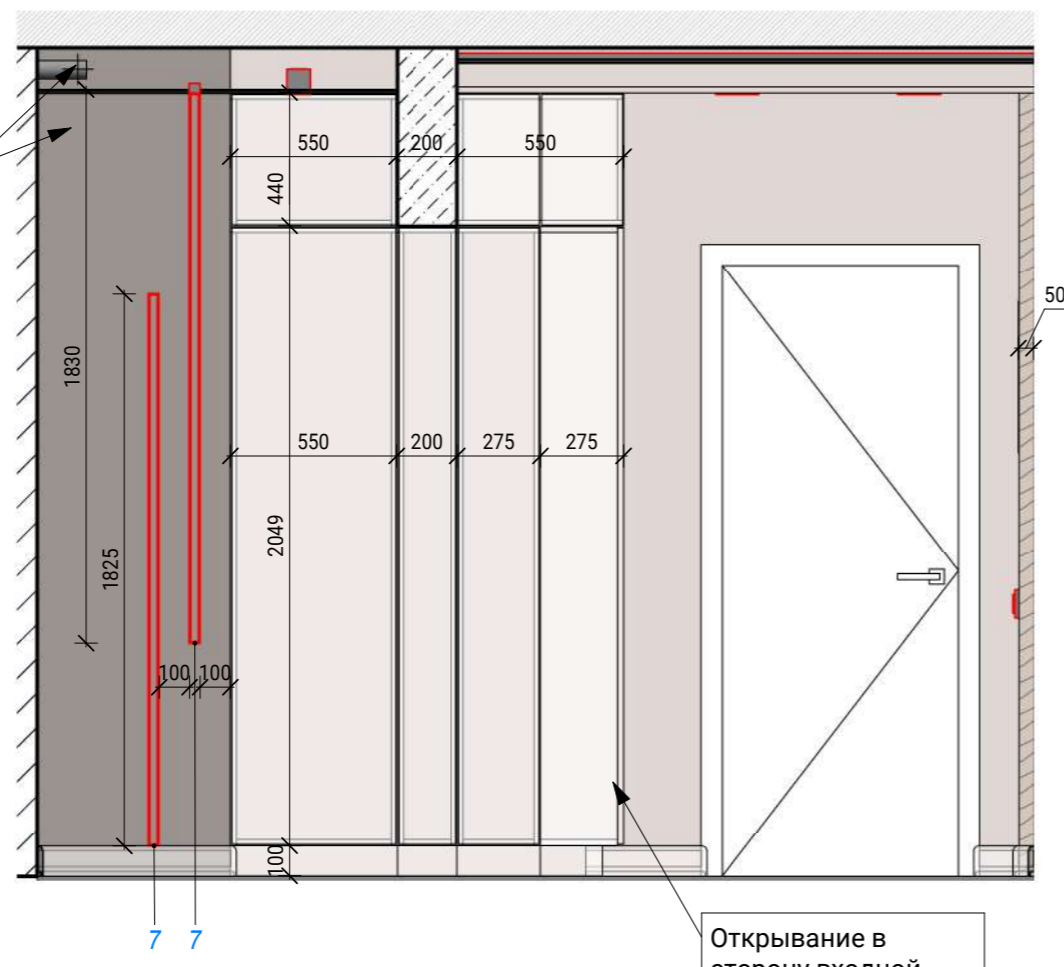

ОТДЕЛКА ДЕРЕВОМ  
(ДВЕРЦЫ ШКАФА, ПОТОЛОК,  
ТОРЦЕВАЯ ЧАСТЬ СТЕНЫ СО ЩИТКОМ)



При расхождениях эскиза и чертежа придерживаться информации с чертежа


Открывание в  
сторону входной  
двери

		Пр. Просвещения 43 кв 2118		Масштаб	Лист	Листов
				1 : 25	27	54
Разраб.	Амирова О. М.	Подпись	Дата	Александр +7-911-21-626-81		АБ spb AB-SPB.RU
Проверил	Бриллиантов А.			Ольга +7-960-271-12-69		




Эскиз П-3

П-3

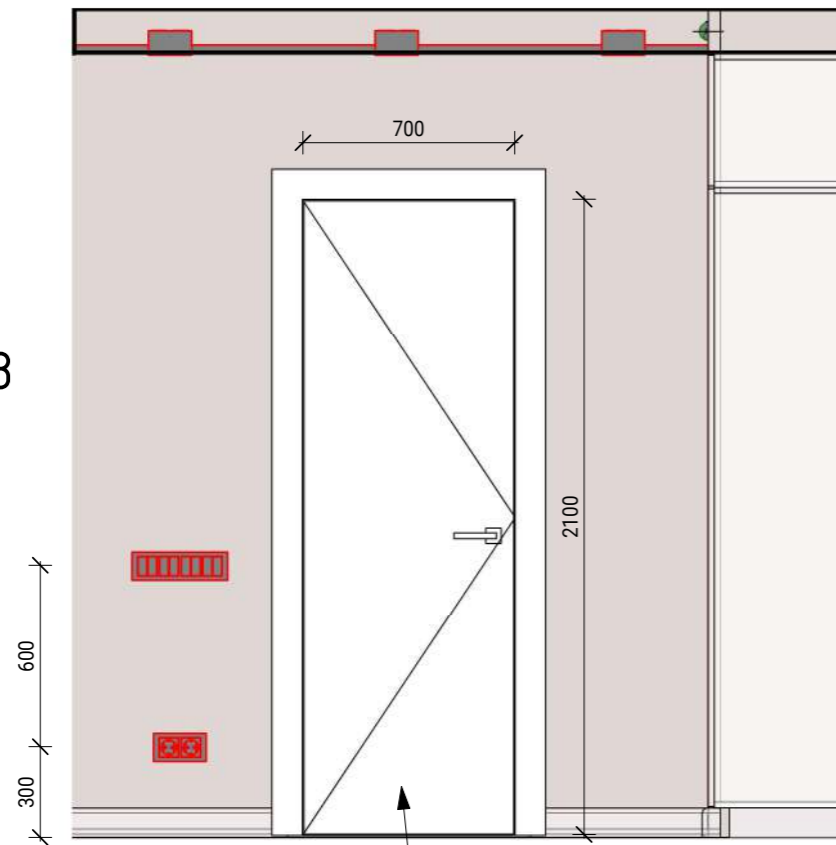

Скрытая дверь без наличника


П-4

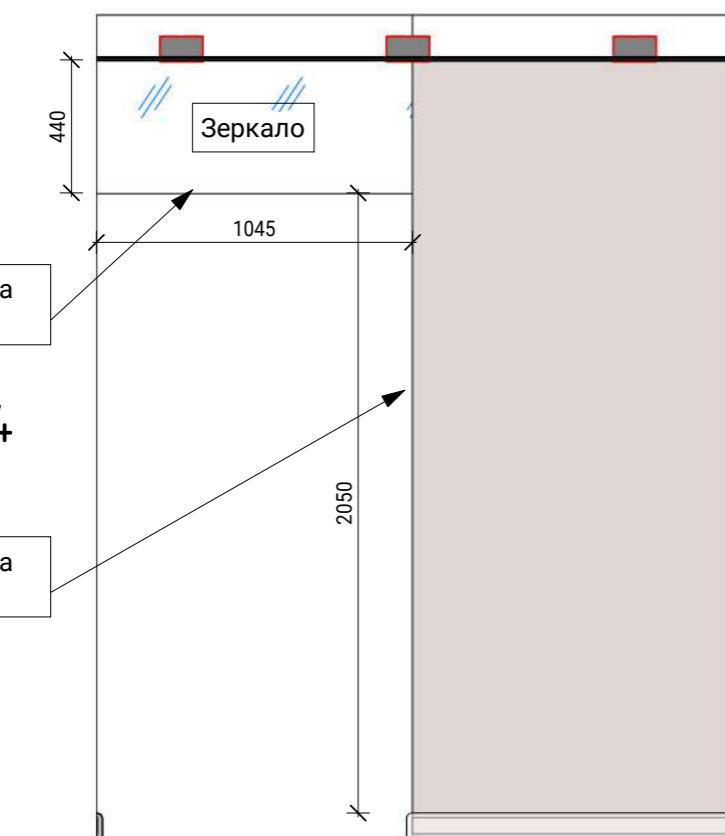

Зеркало

Зеркало с торца  
200x1045

Зеркало с торца  
200x2015

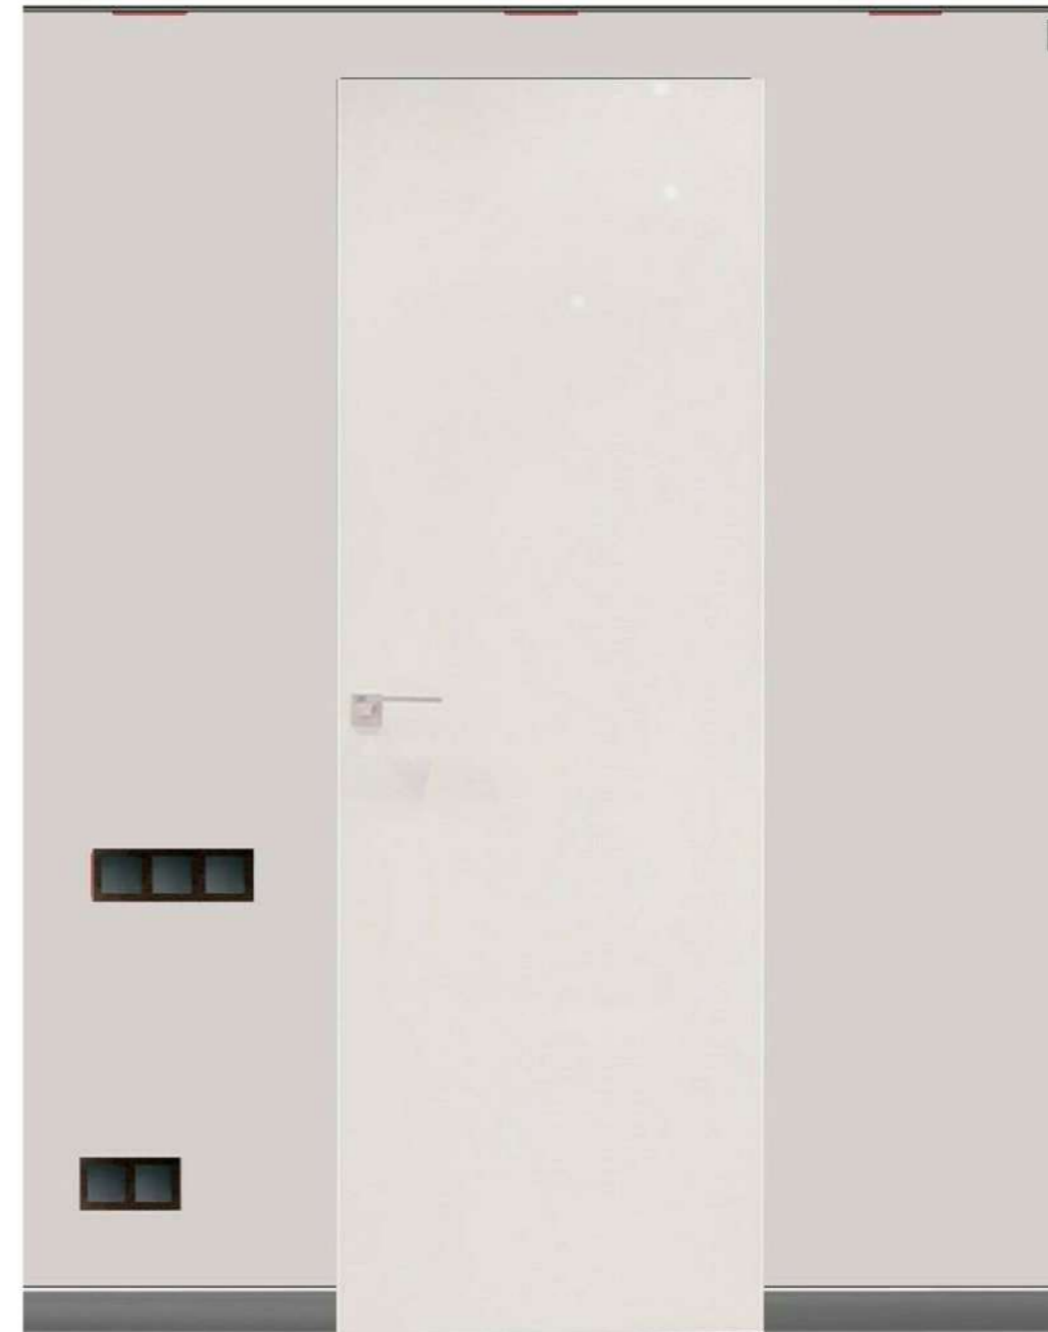

При расхождении эскиза и чертежа придерживаться информации с чертежа



				Пр. Просвещения 43 кв 2118			Масштаб	Лист	Листов
							1 : 25	28	54
Разраб.	Амирова О. М.	Подпись	Дата	Развертки прихожая (П-3, П-4)			Александр +7-911-21-626-81		<b>АБ</b> spb
Проверил	Бриллиантов А.						Ольга +7-960-271-12-69		



B-1

Высоту монтажа душевой стойки  
уточнить после покупки согласно  
схеме от производителя.

B-2

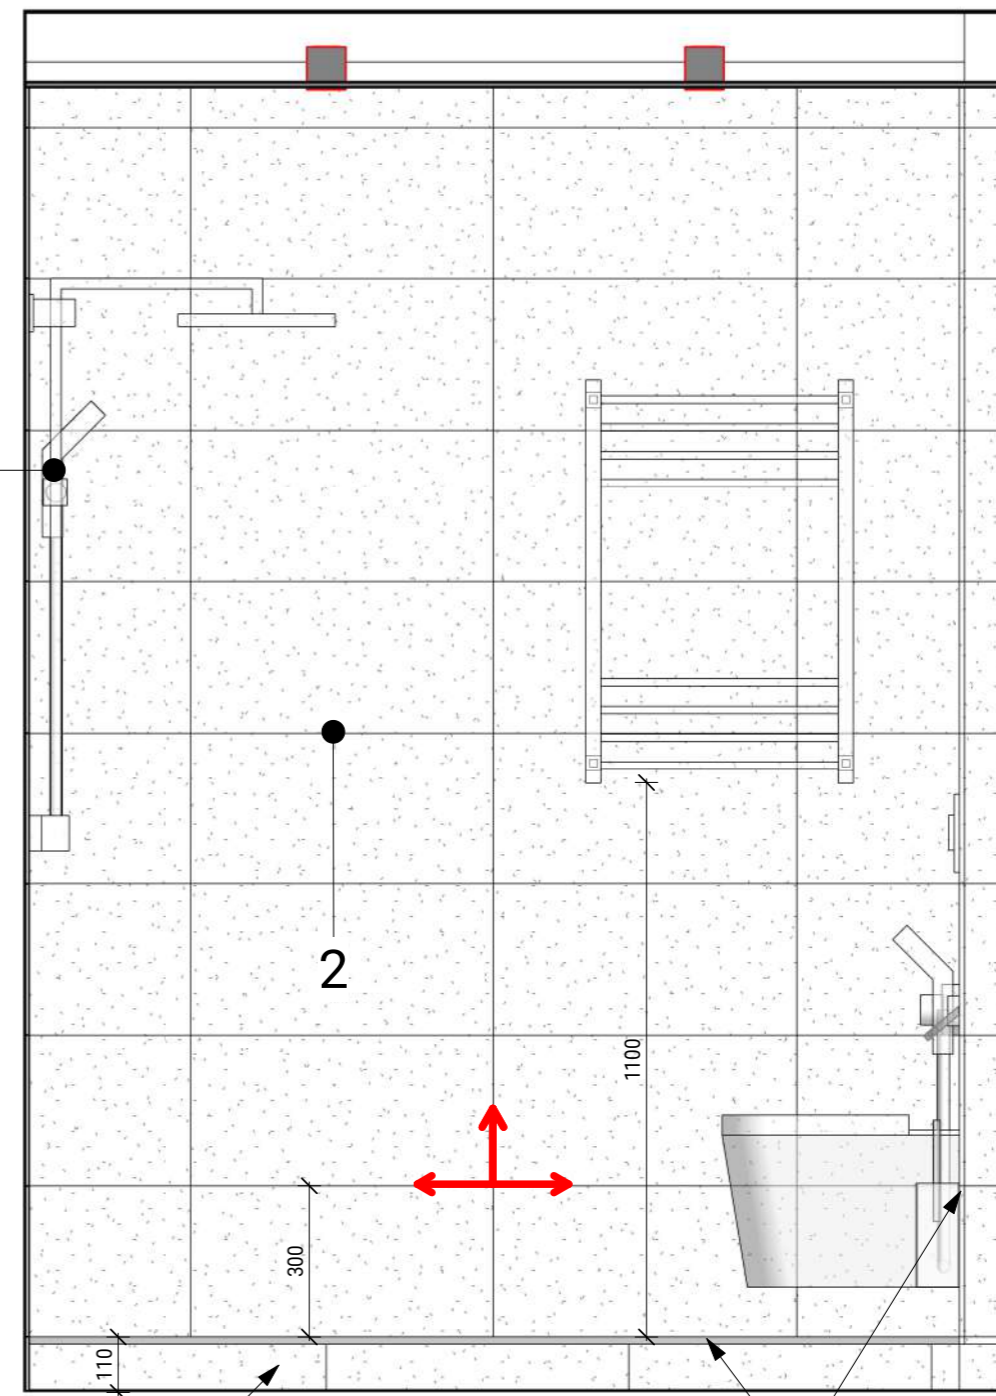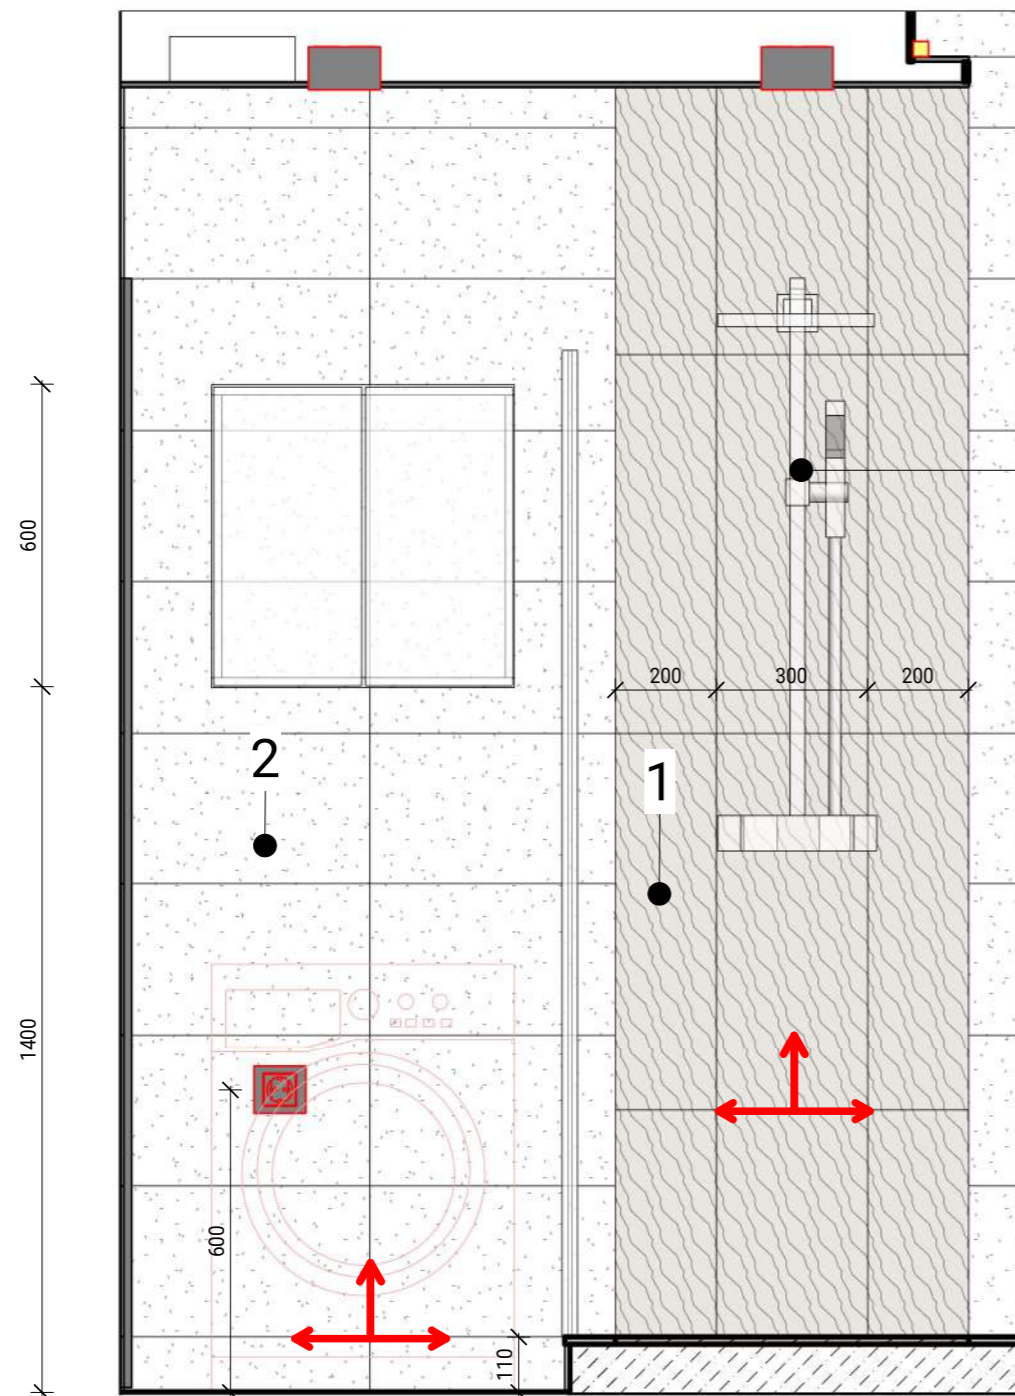

Спецификация плитки Ванная		
Марка	Описание	Площадь
1	Плитка TUBADZIN ROYAL PLACE WOOD 248x748 мм	3.47 м <sup>2</sup>
2	Mash-up 36 A 300x600 мм	13.17 м <sup>2</sup>



Начало раскладки плитки

\*Паркет, керамогранит, плитка, плинтус рассчитаны без учета запаса на подрезку, сколы и способ укладки!

Подиум. Высота определяется при монтаже душевого трапа



Наружние углы запилить под 45 градусов

Пр. Просвещения 43 кв 2118				Масштаб	Лист	Листов
				1 : 15	29	54
Разраб.	Амирова О. М.	Подпись	Дата	Александр +7-911-21-626-81		АБ spb AB-SPB.RU
Проверил	Бриллиантов А.			Ольга +7-960-271-12-69		

Вытяжка принудительная

Ревизионный лючок под плитку 1000x600 мм

Периметр в толщину шва плитки, затереть силиконом в цвет затирки, после прорезать тонким малярным ножом.

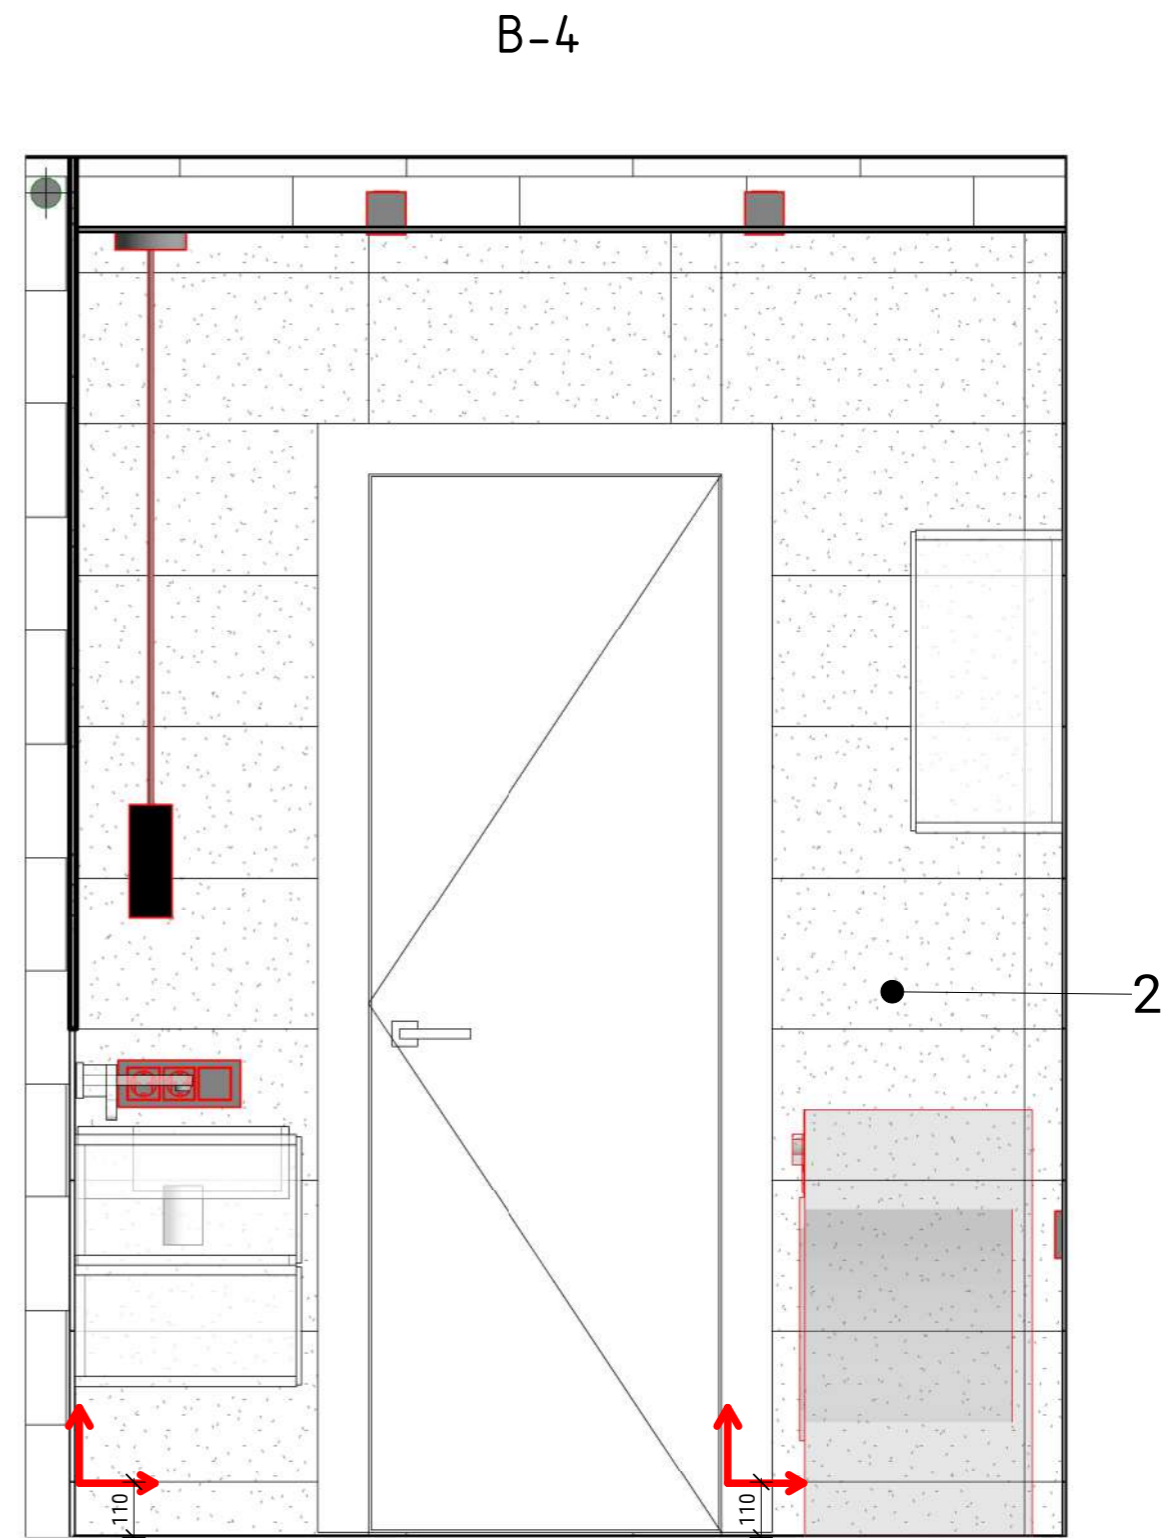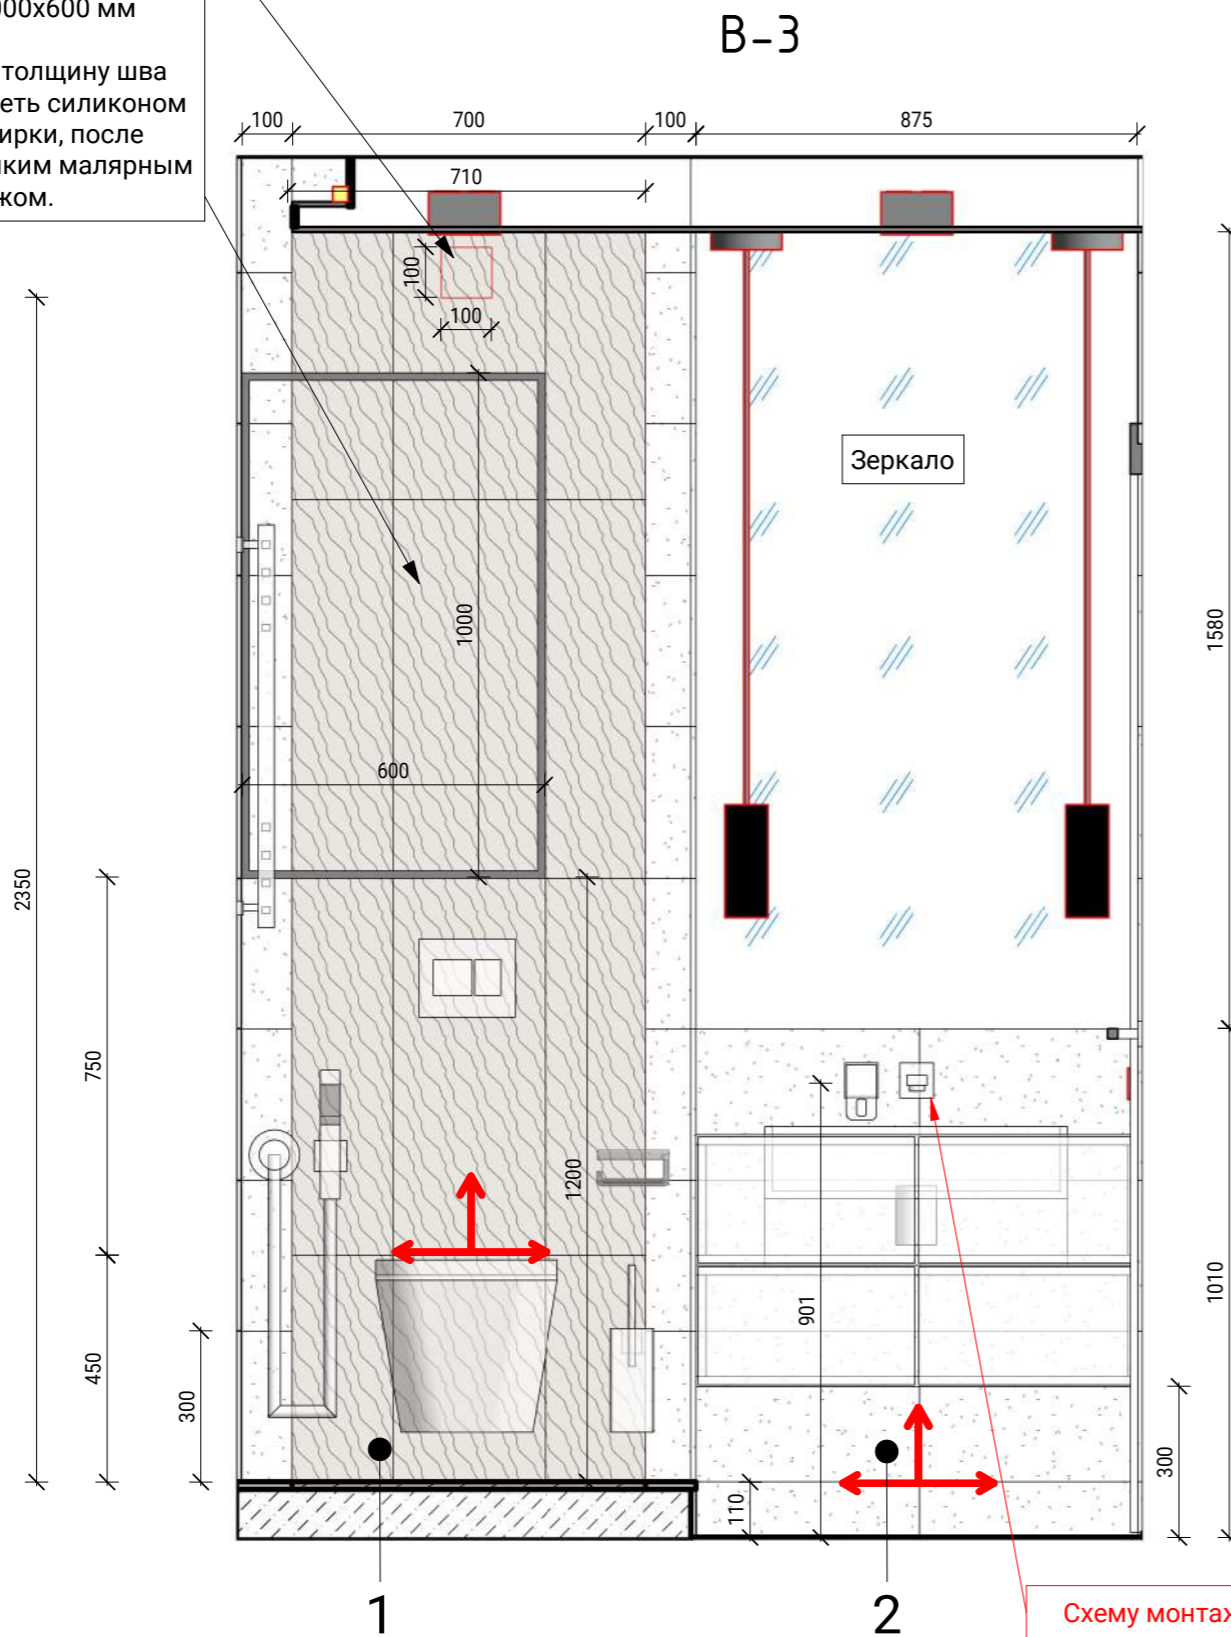


Схему монтажа уточнить после выбора смесителя  
Кран по центру раковины!!! (Не ручка!)


Начало раскладки плитки

\*Паркет, керамогранит, плитка, плинтус рассчитаны без учета запаса на подрезку, сколы и способ укладки!

		Пр. Просвещения 43 кв 2118		Масштаб	Лист	Листов
				1 : 15	29.1	54
Разраб.	Амирова О. М.	Подпись	Дата	Александр +7-911-21-626-81		АБ spb AB-SPB.RU
Проверил	Бриллиантов А.			Ольга +7-960-271-12-69		

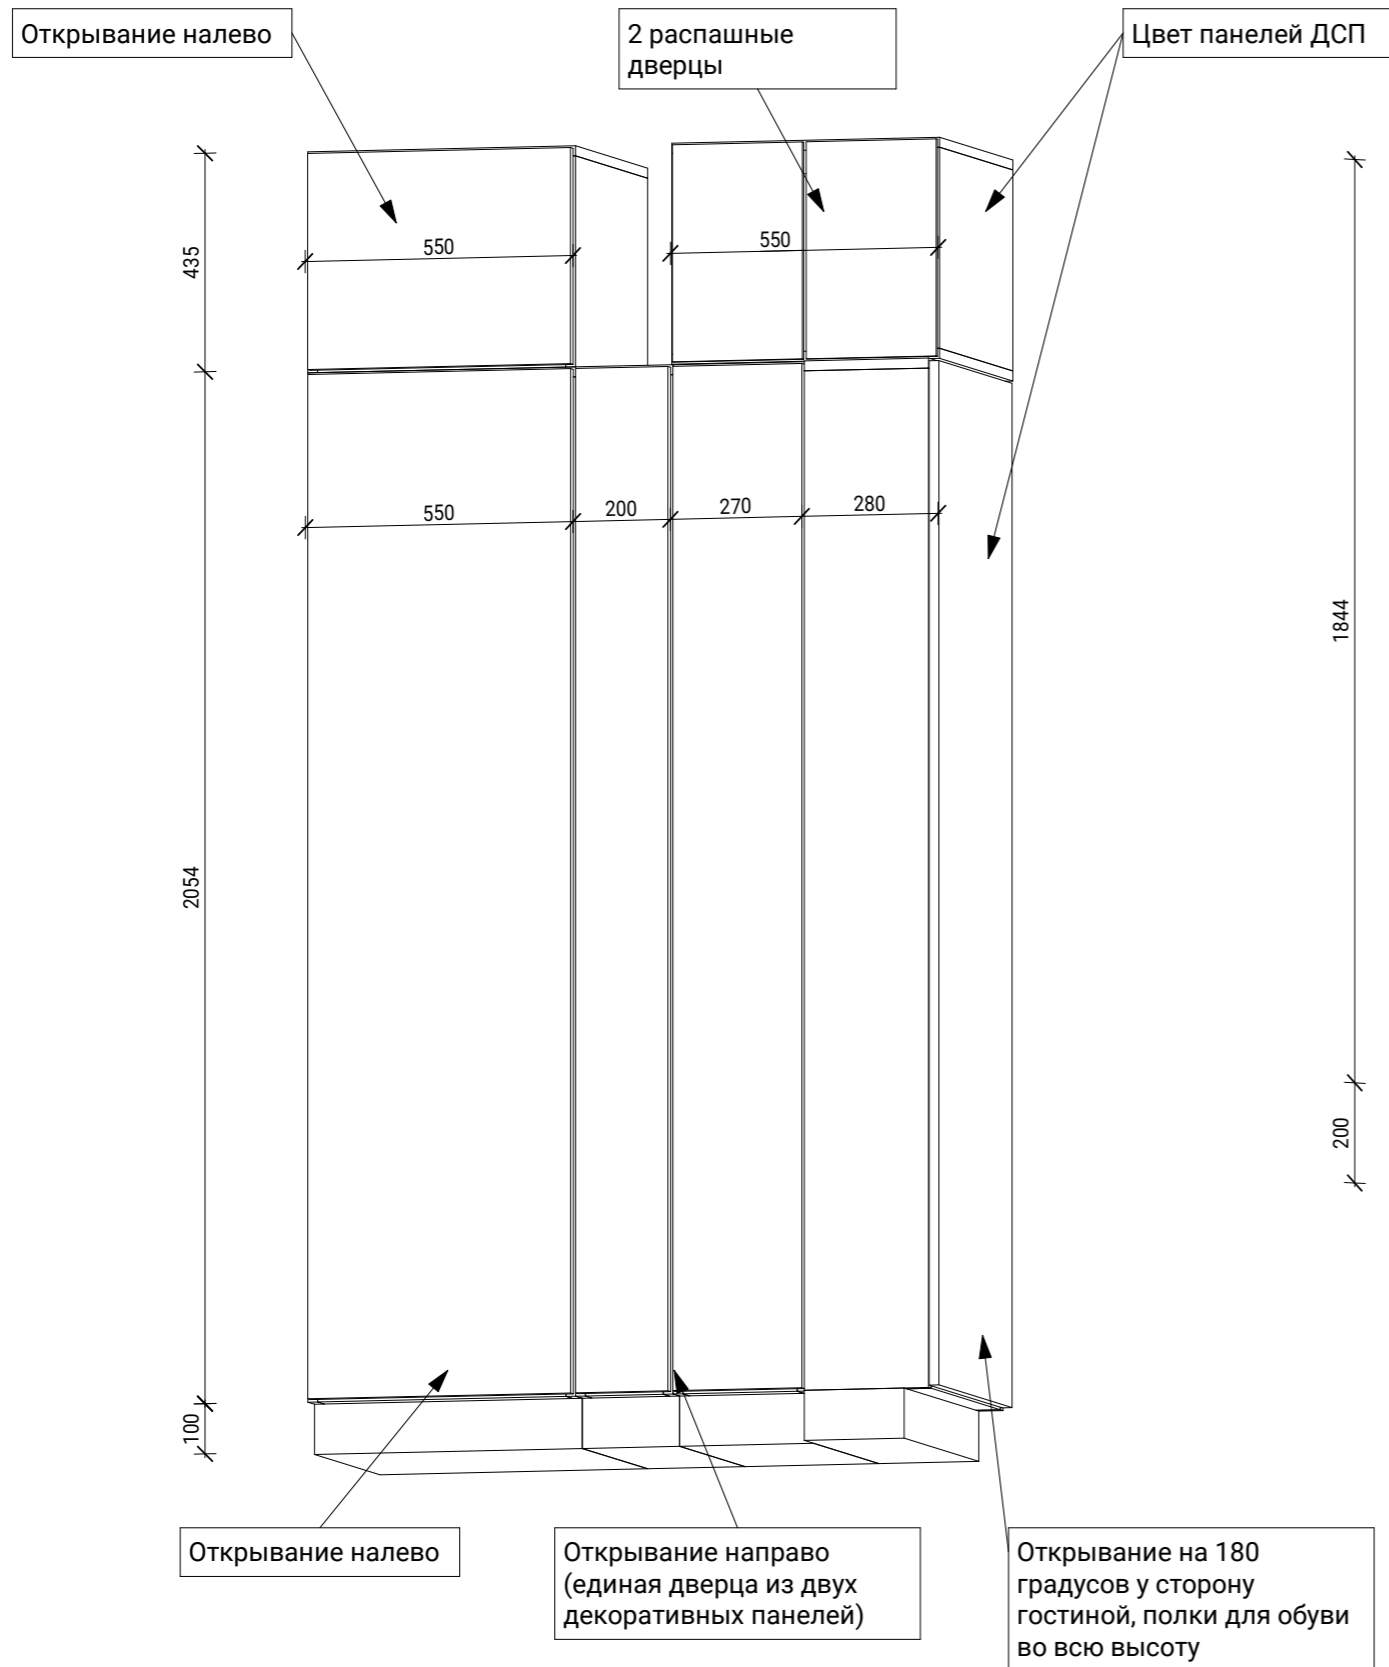


Шкаф в прихожей

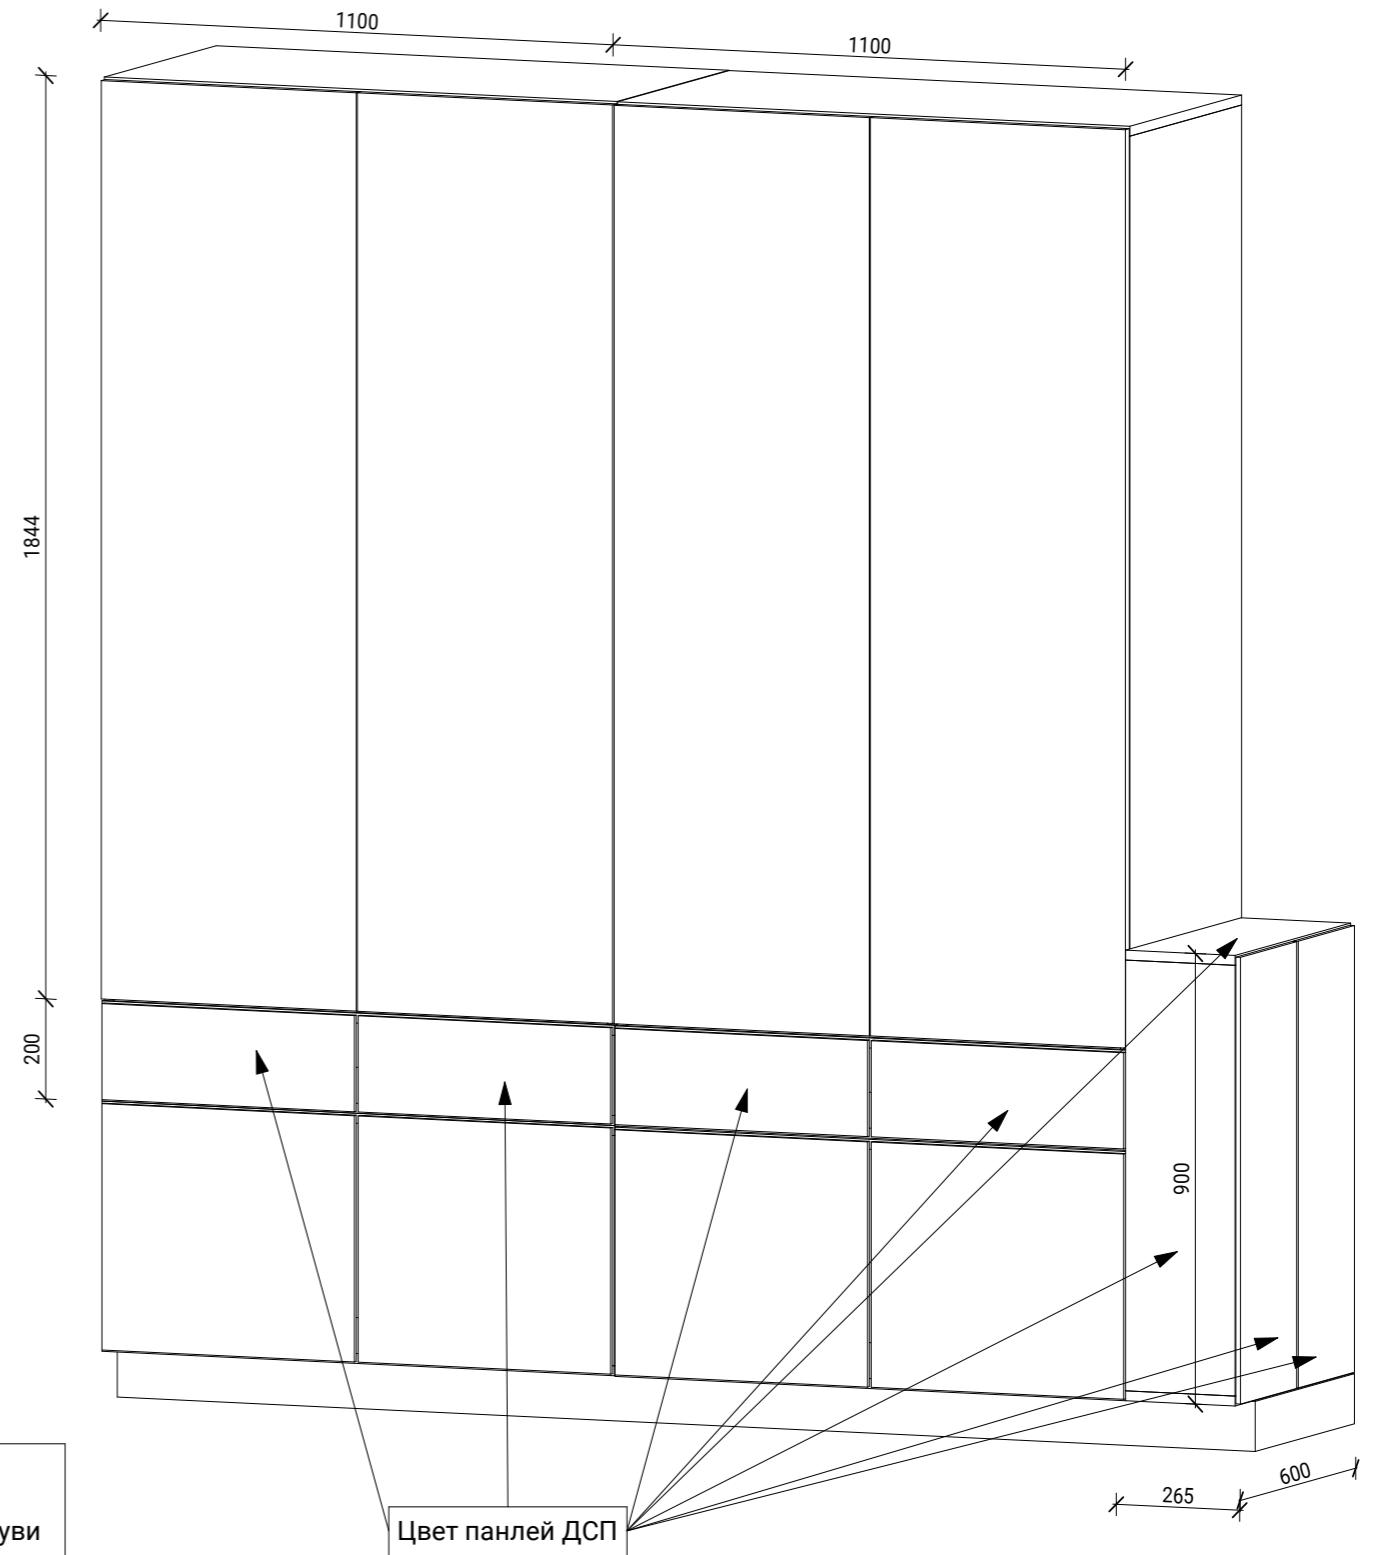


Шкаф в гостиной

				Пр. Просвещения 43 кв 2118	Масштаб	Лист	Листов
						30	54
Разраб.	Амирова О. М.	Подпись	Дата	Шкаф в прихожей и гостиной. Лист заказных позиций.	Александр +7-911-21-626-81		<b>АБ</b> spb AB-SPB.RU
Проверил	Бриллиантов А.				Ольга +7-960-271-12-69		



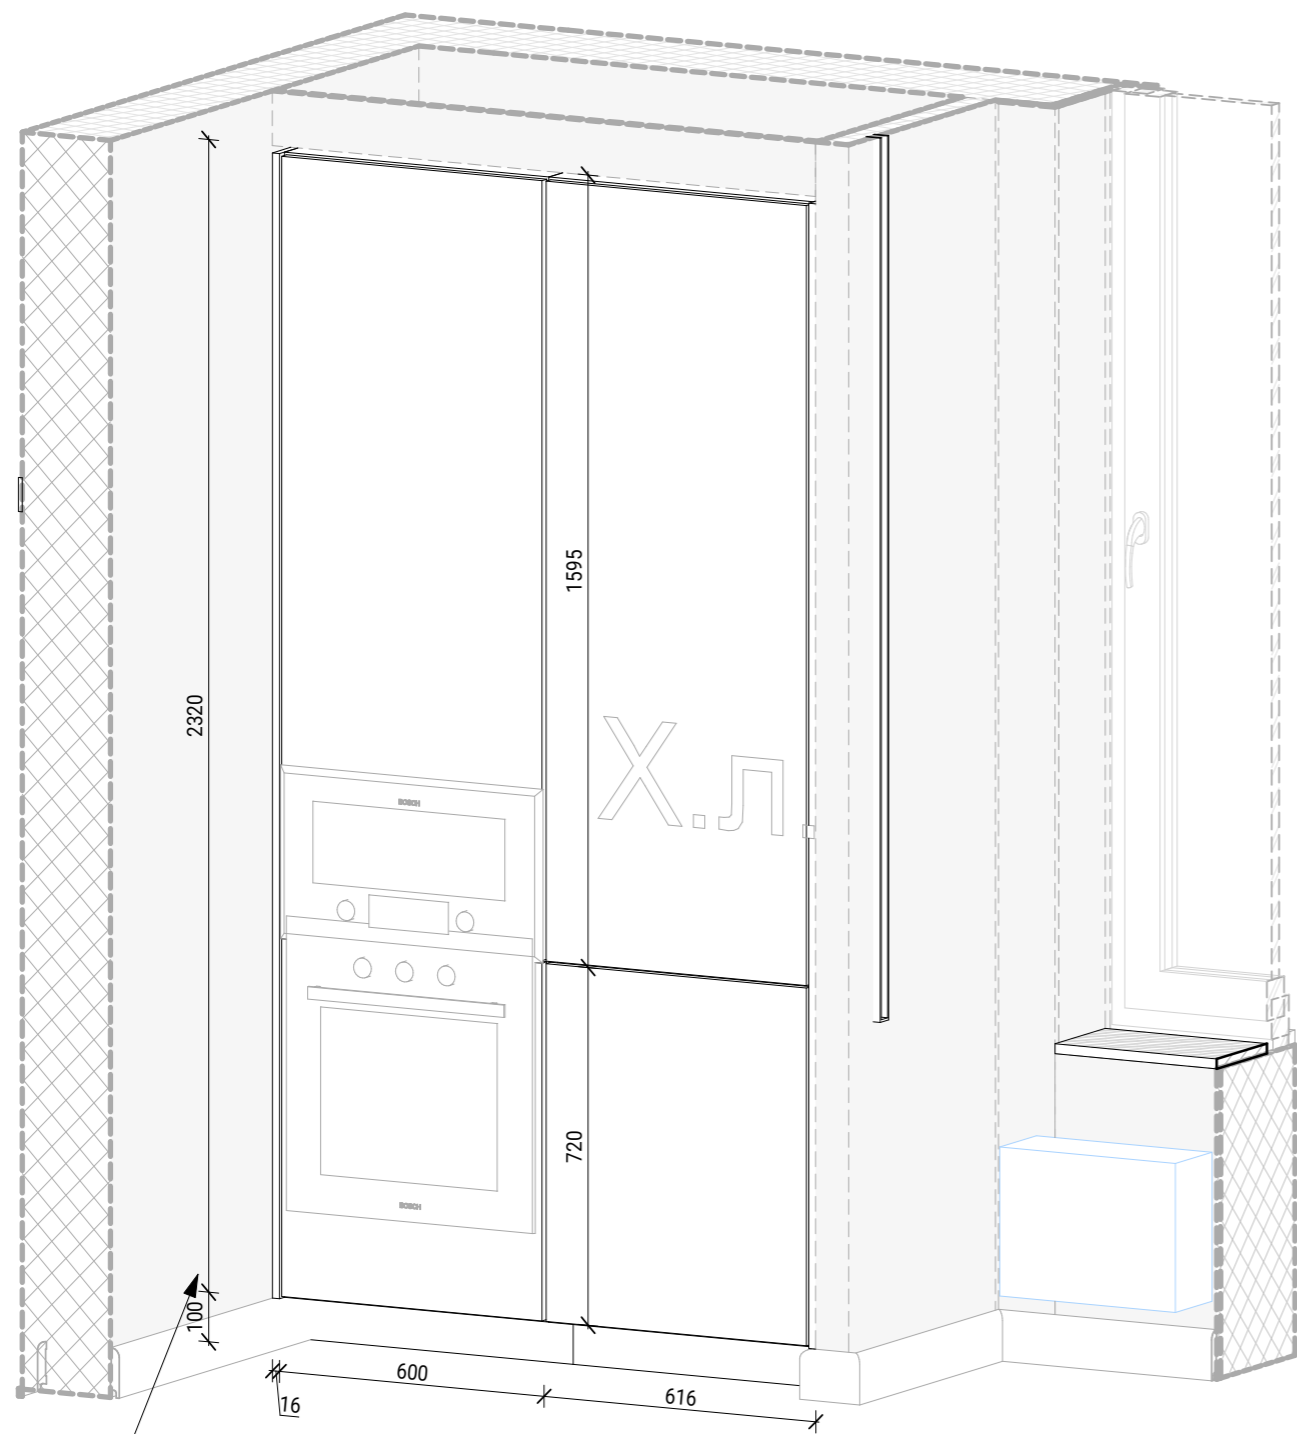


Фальш заглушка 40 мм

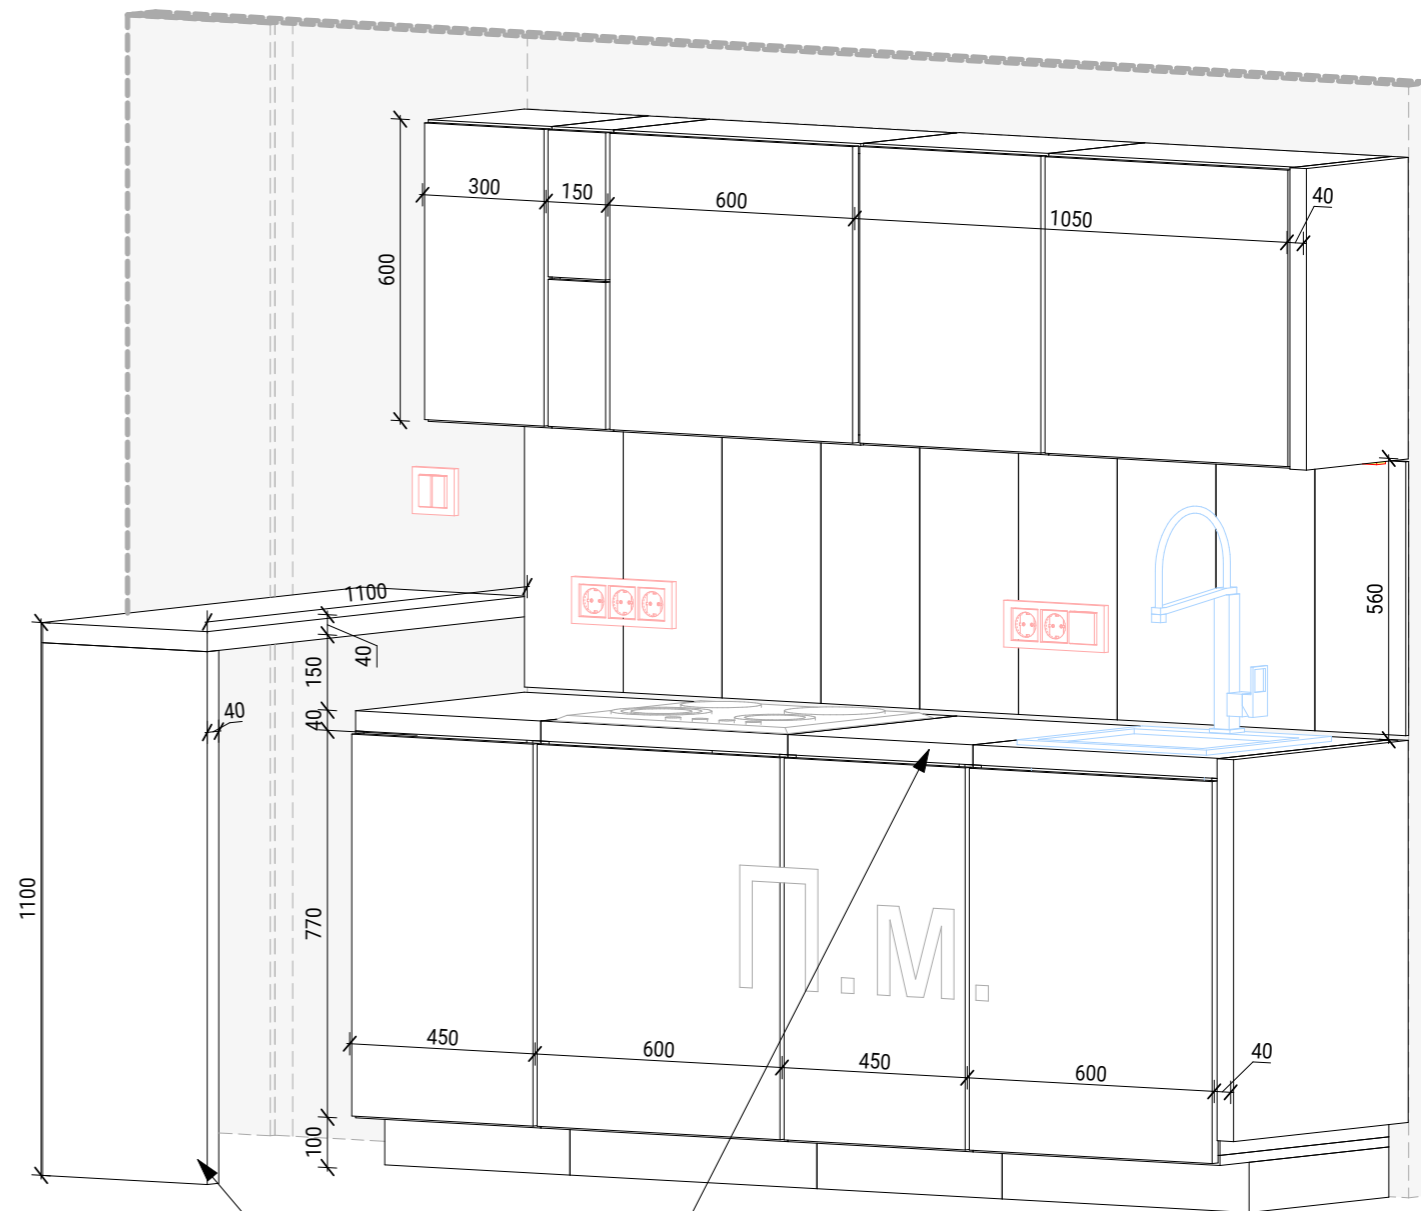

Столешница и барная стойка из одного материала, цвет черный (темно-коричневый)


				Пр. Просвещения 43 кв 2118		Масштаб	Лист	Листов
							31	54
Разраб.	Амирова О. М.	Подпись	Дата	Кухонный гарнитур. Лист заказных позиций.		Александр +7-911-21-626-81		<b>АБ</b> spb AB-SPB.RU
Проверил	Бриллиантов А.					Ольга +7-960-271-12-69		



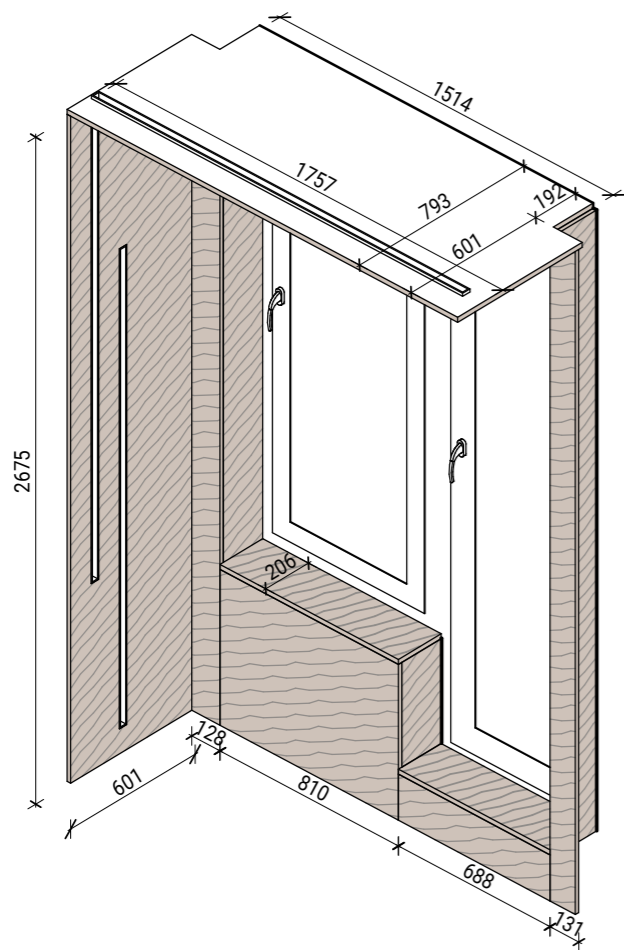



Вид на подоконник

Панели у балкона

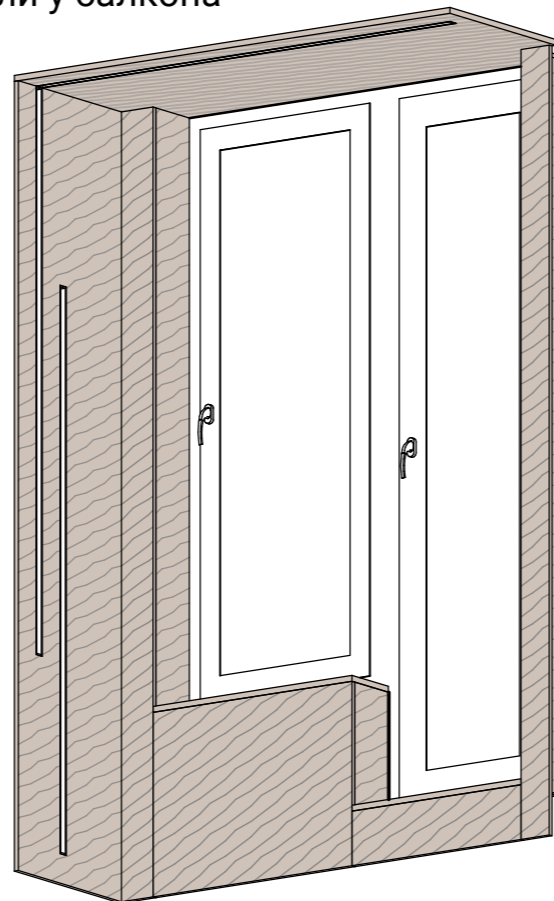


Вид снизу на стену с техникой

Панель у кухонного гарнитура (монтаж перед кухней)

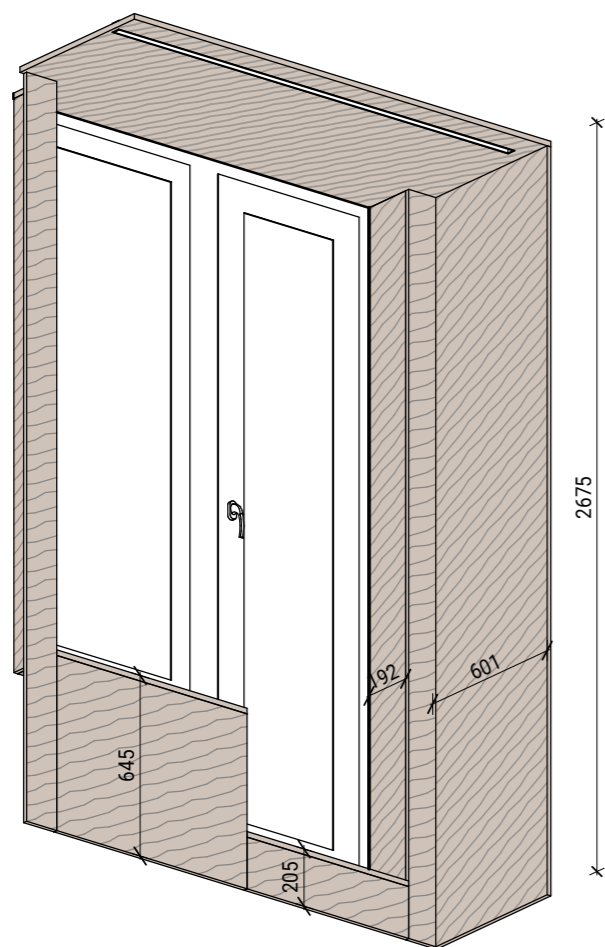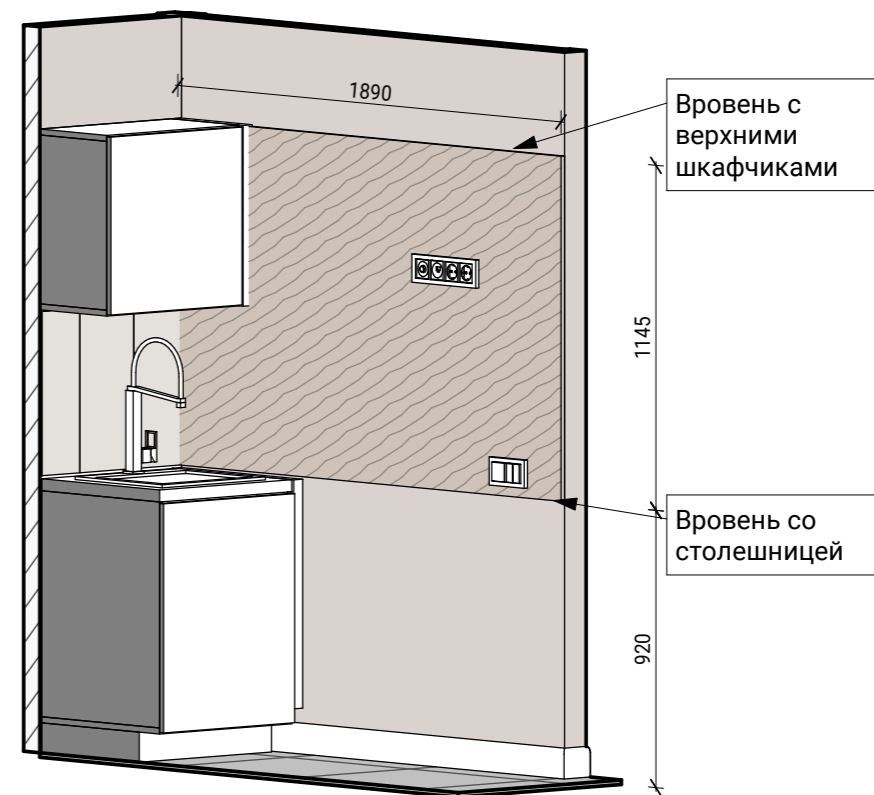

Вид снизу на балконную дверь

Панель у входной двери

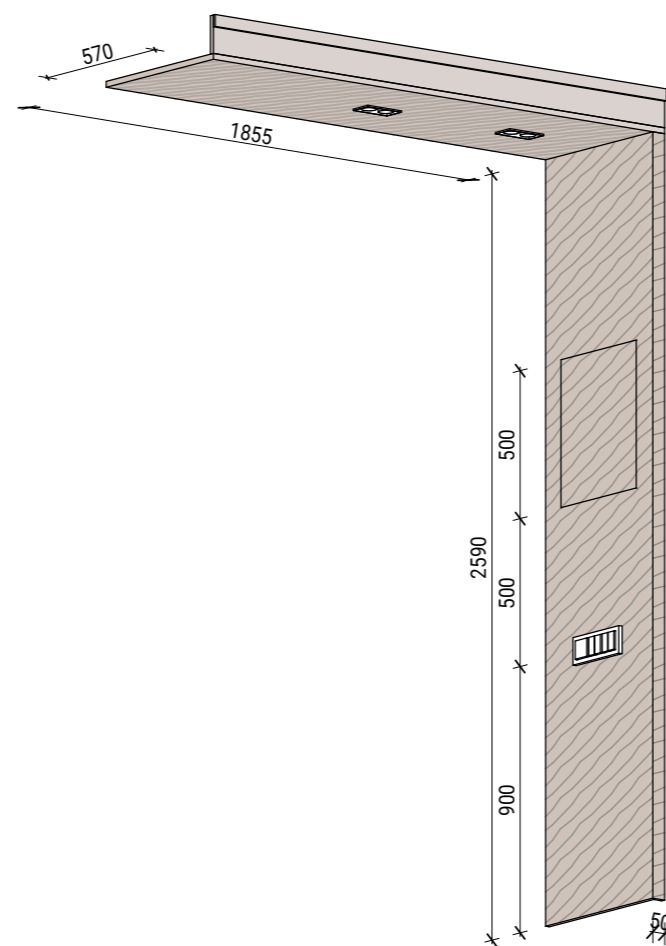


При монтаже размер сделать минимальным


Цвет панелей ДСП EGGER H-1210-ST33-Вяз-Тоссини-серо-бежевый

Все размеры уточнить после замера по чистовым поверхностям!

				Пр. Просвещения 43 кв 2118		Масштаб	Лист	Листов
							32	54
Разраб.	Амирова О. М.	Подпись	Дата	Деревянные панели. Лист заказных позиций.		Александр +7-911-21-626-81		АБ spb AB-SPB.RU
Проверил	Бриллиантов А.					Ольга +7-960-271-12-69		

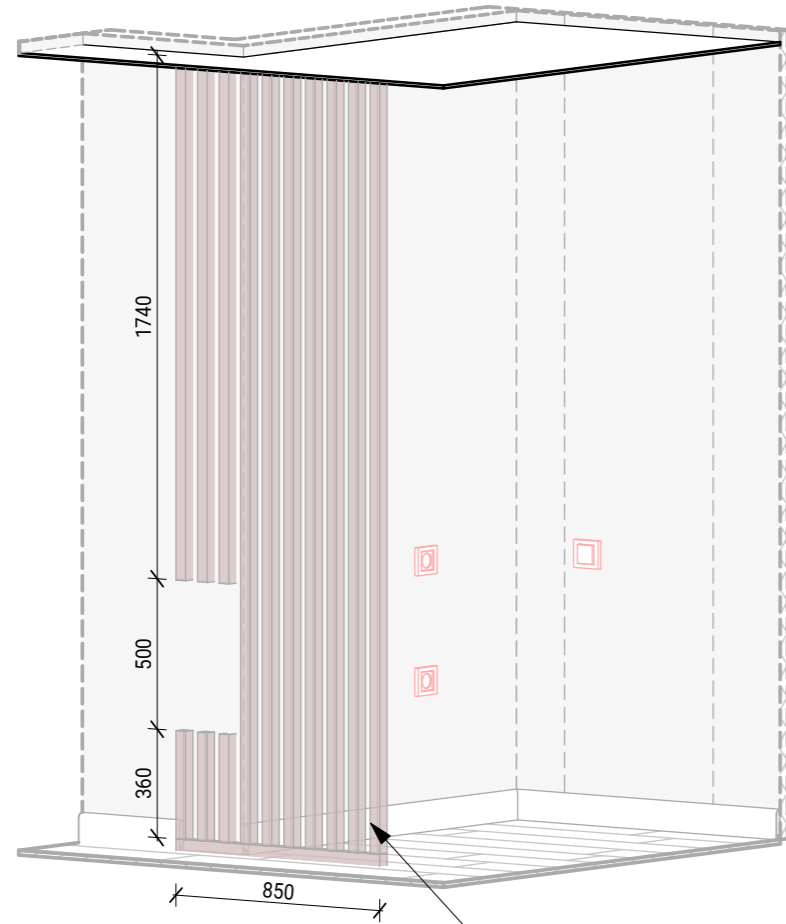


Бруски 40x40 мм  
Шаг 50 мм

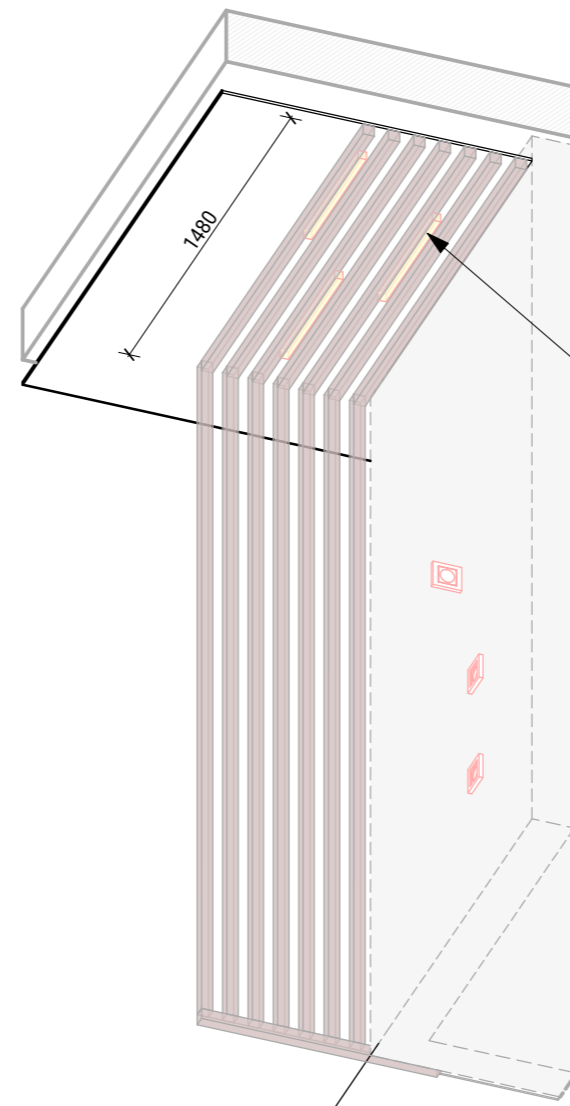


Прорезь в рейке под LED ленту



Вид снизу на потолок

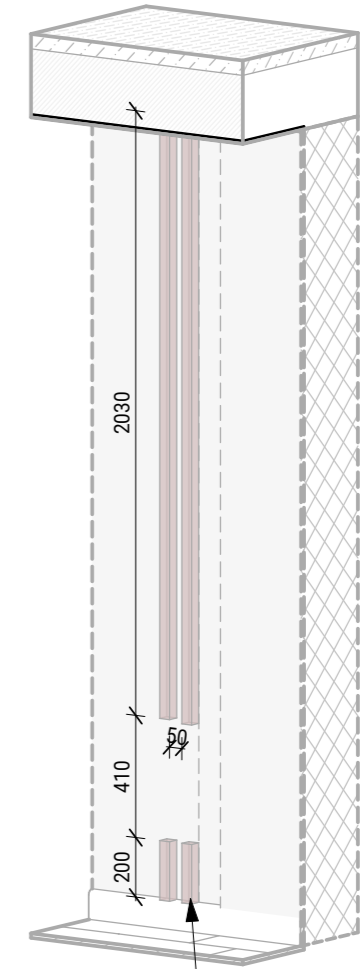


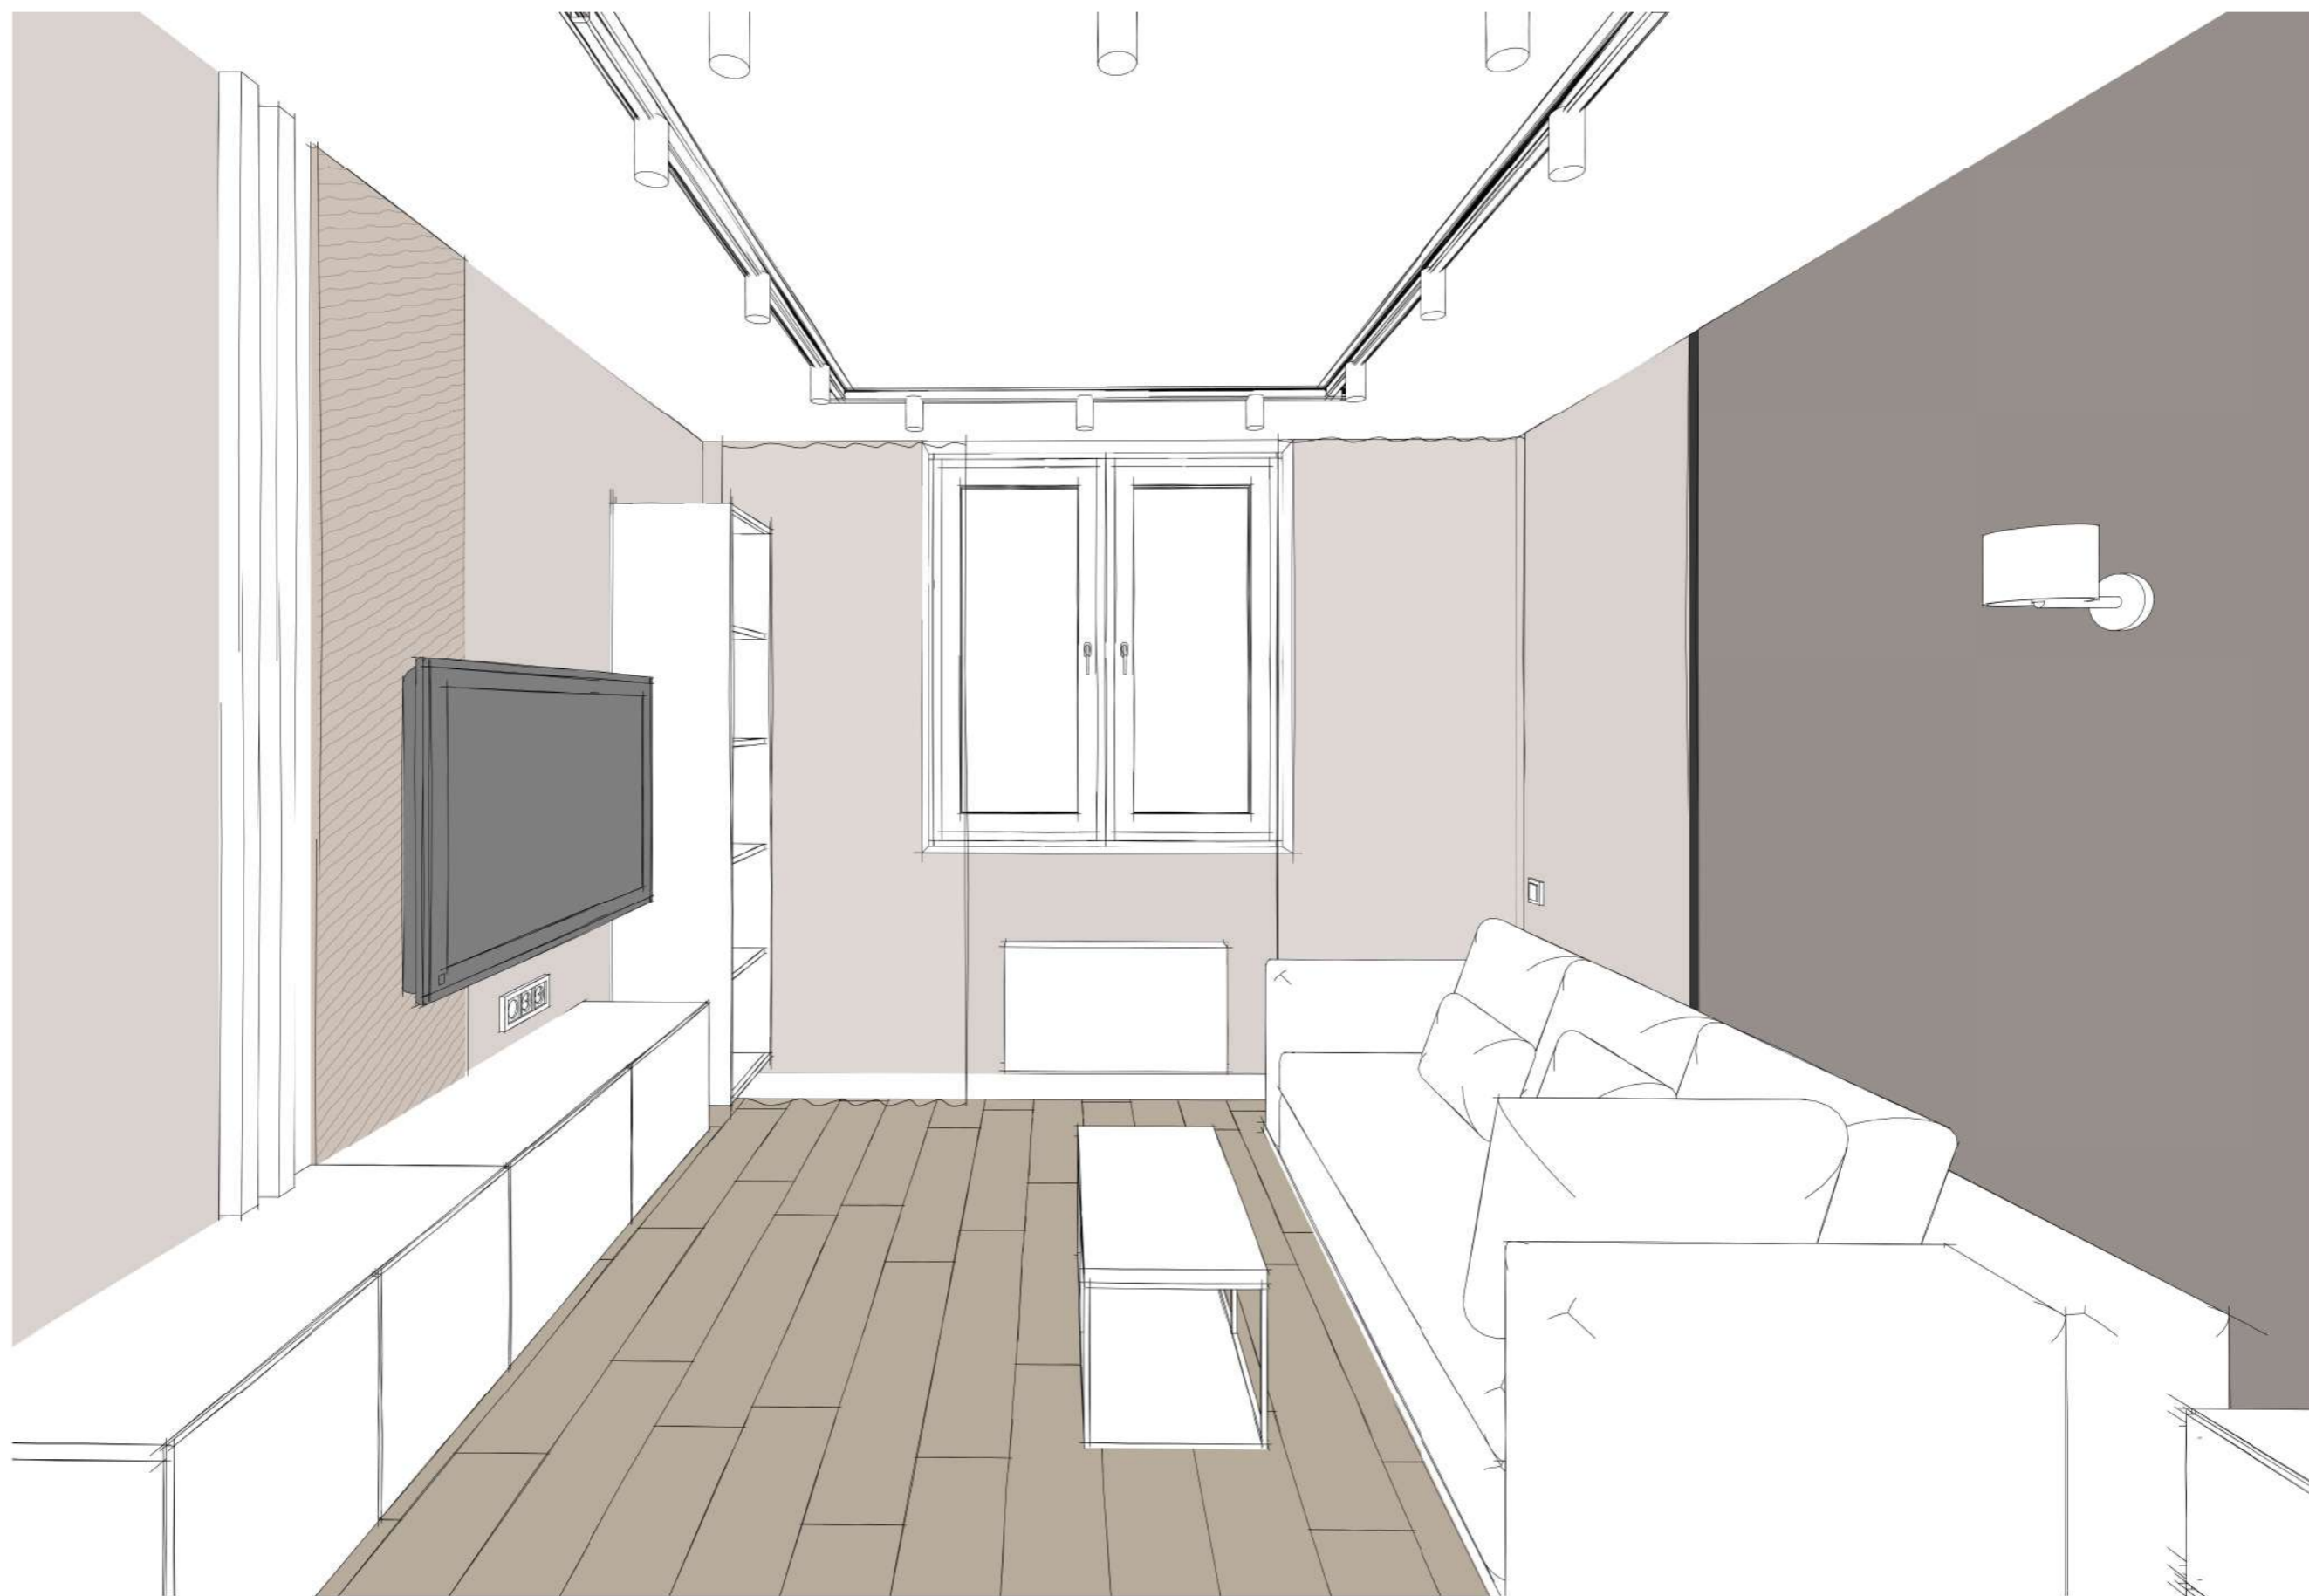
Бруски 40x40 мм  
Шаг 50 мм

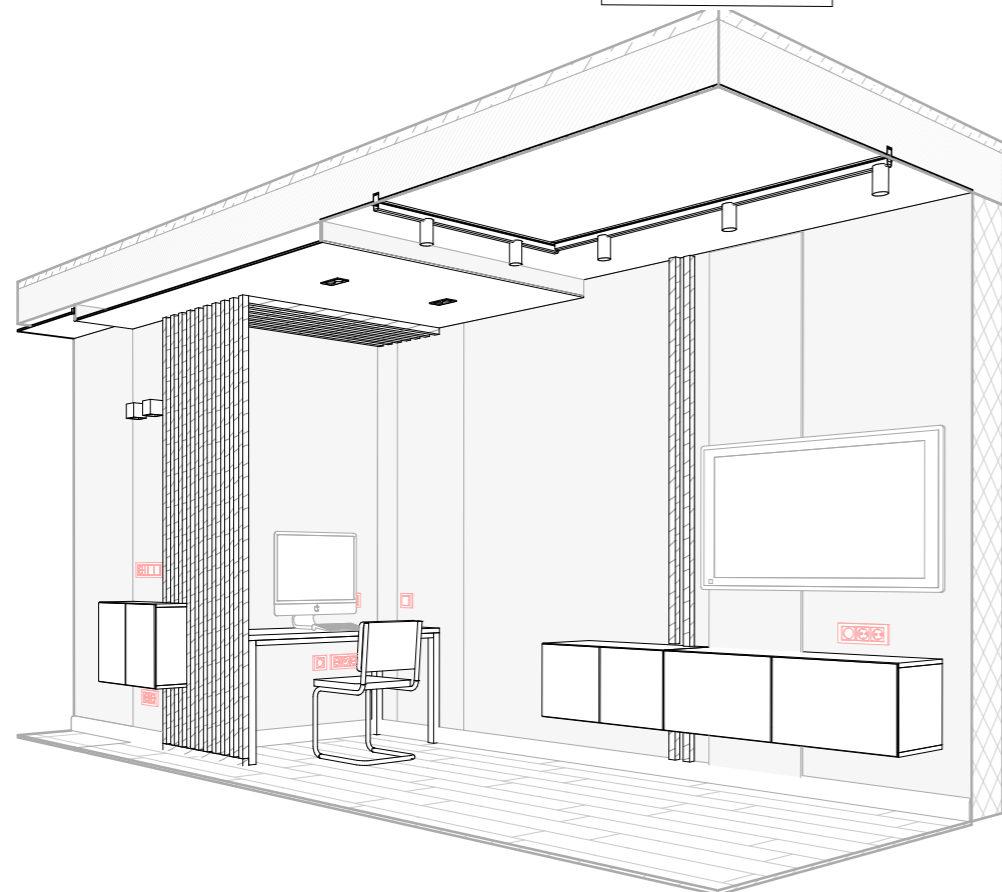


				Пр. Просвещения 43 кв 2118			Масштаб	Лист	Листов
				Рейки гостиная. Лист заказных позиций мебели.				33	54
Разраб.	Амирова О. М.	Подпись	Дата				Александр +7-911-21-626-81		<b>АБ</b> spb
Проверил	Бриллиантов А.						Ольга +7-960-271-12-69		

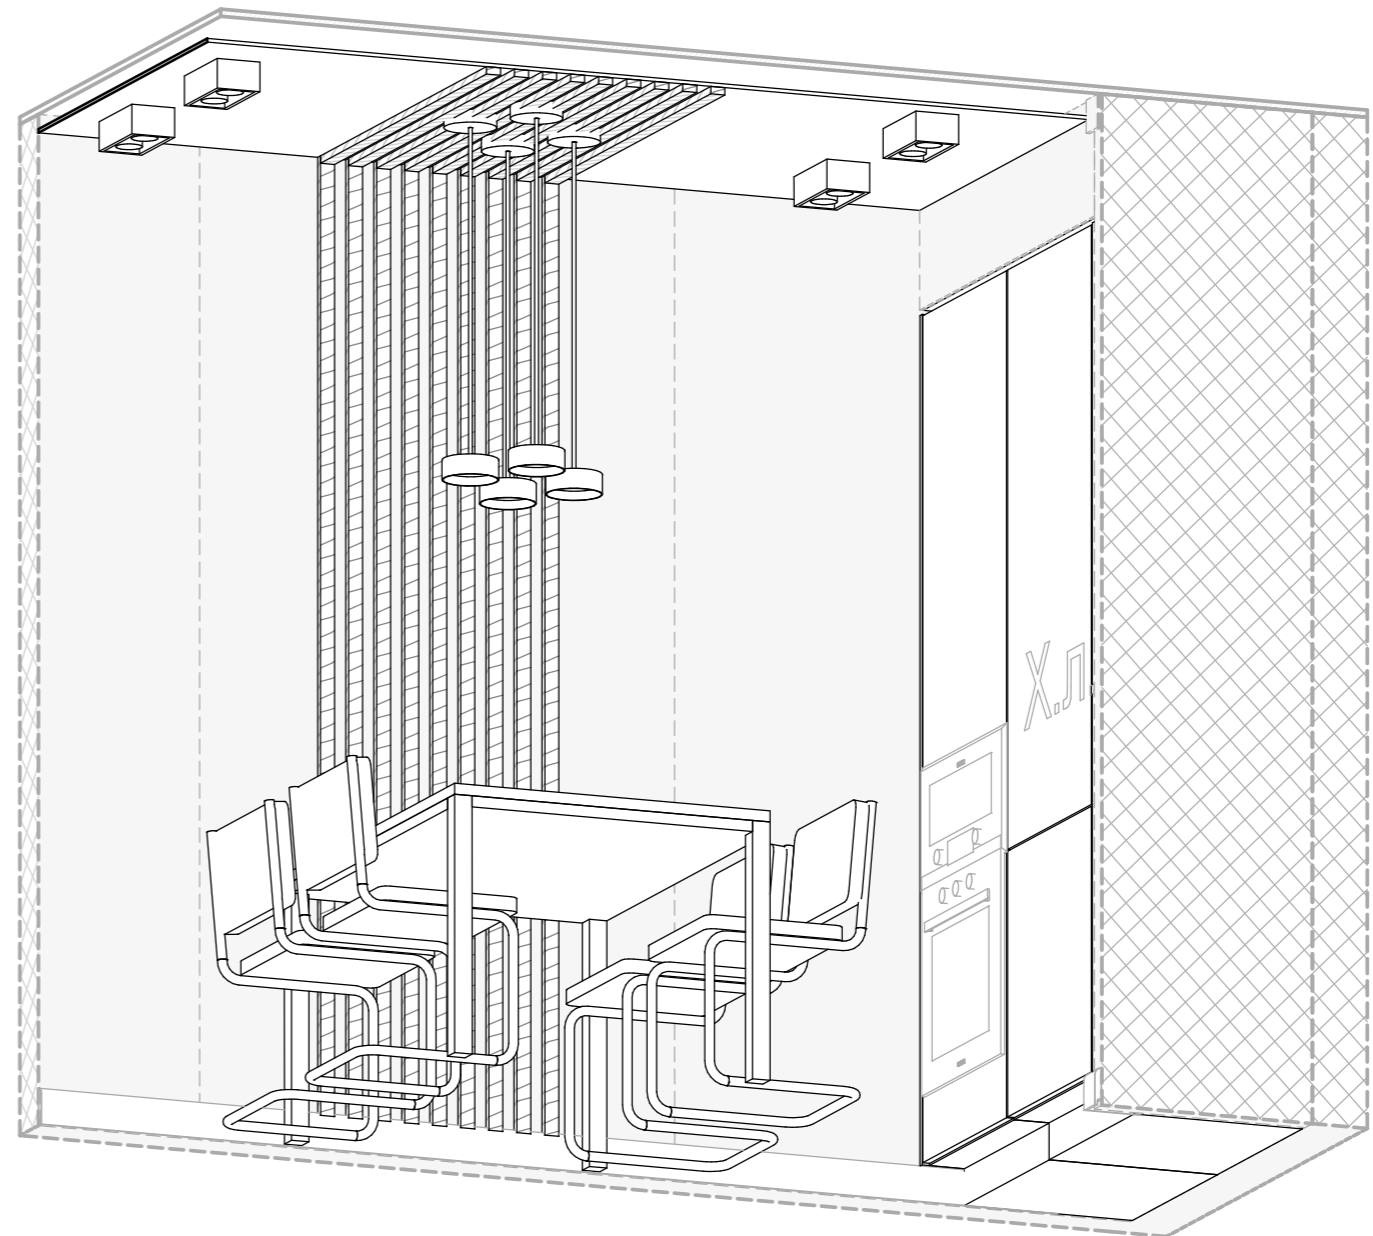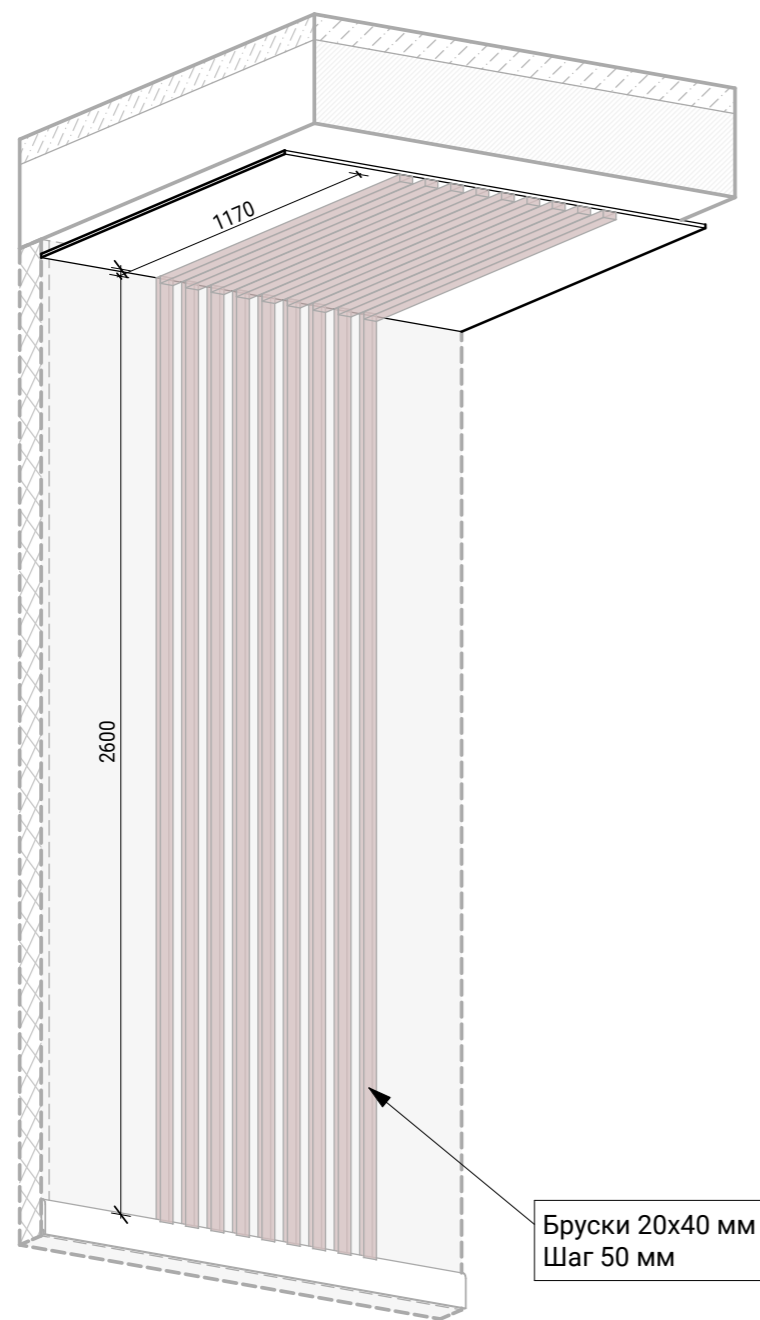



				Пр. Просвещения 43 кв 2118	Масштаб	Лист	Листов
						34	54
Разраб.	Амирова О. М.	Подпись	Дата	Рейки кухня. Лист заказных позиций мебели.	Александр +7-911-21-626-81		
Проверил	Бриллиантов А.				Ольга +7-960-271-12-69	 АВ-SPB.RU	



				Пр. Просвещения 43 кв 2118	Масштаб	Лист	Листов
						35	54
Разраб.	Амирова О. М.	Подпись	Дата	Гостиная. 3D план расстановки мебели. Лист 1	Александр +7-911-21-626-81		
Проверил	Бриллиантов А.				Ольга +7-960-271-12-69	 АВ-SPB.RU	



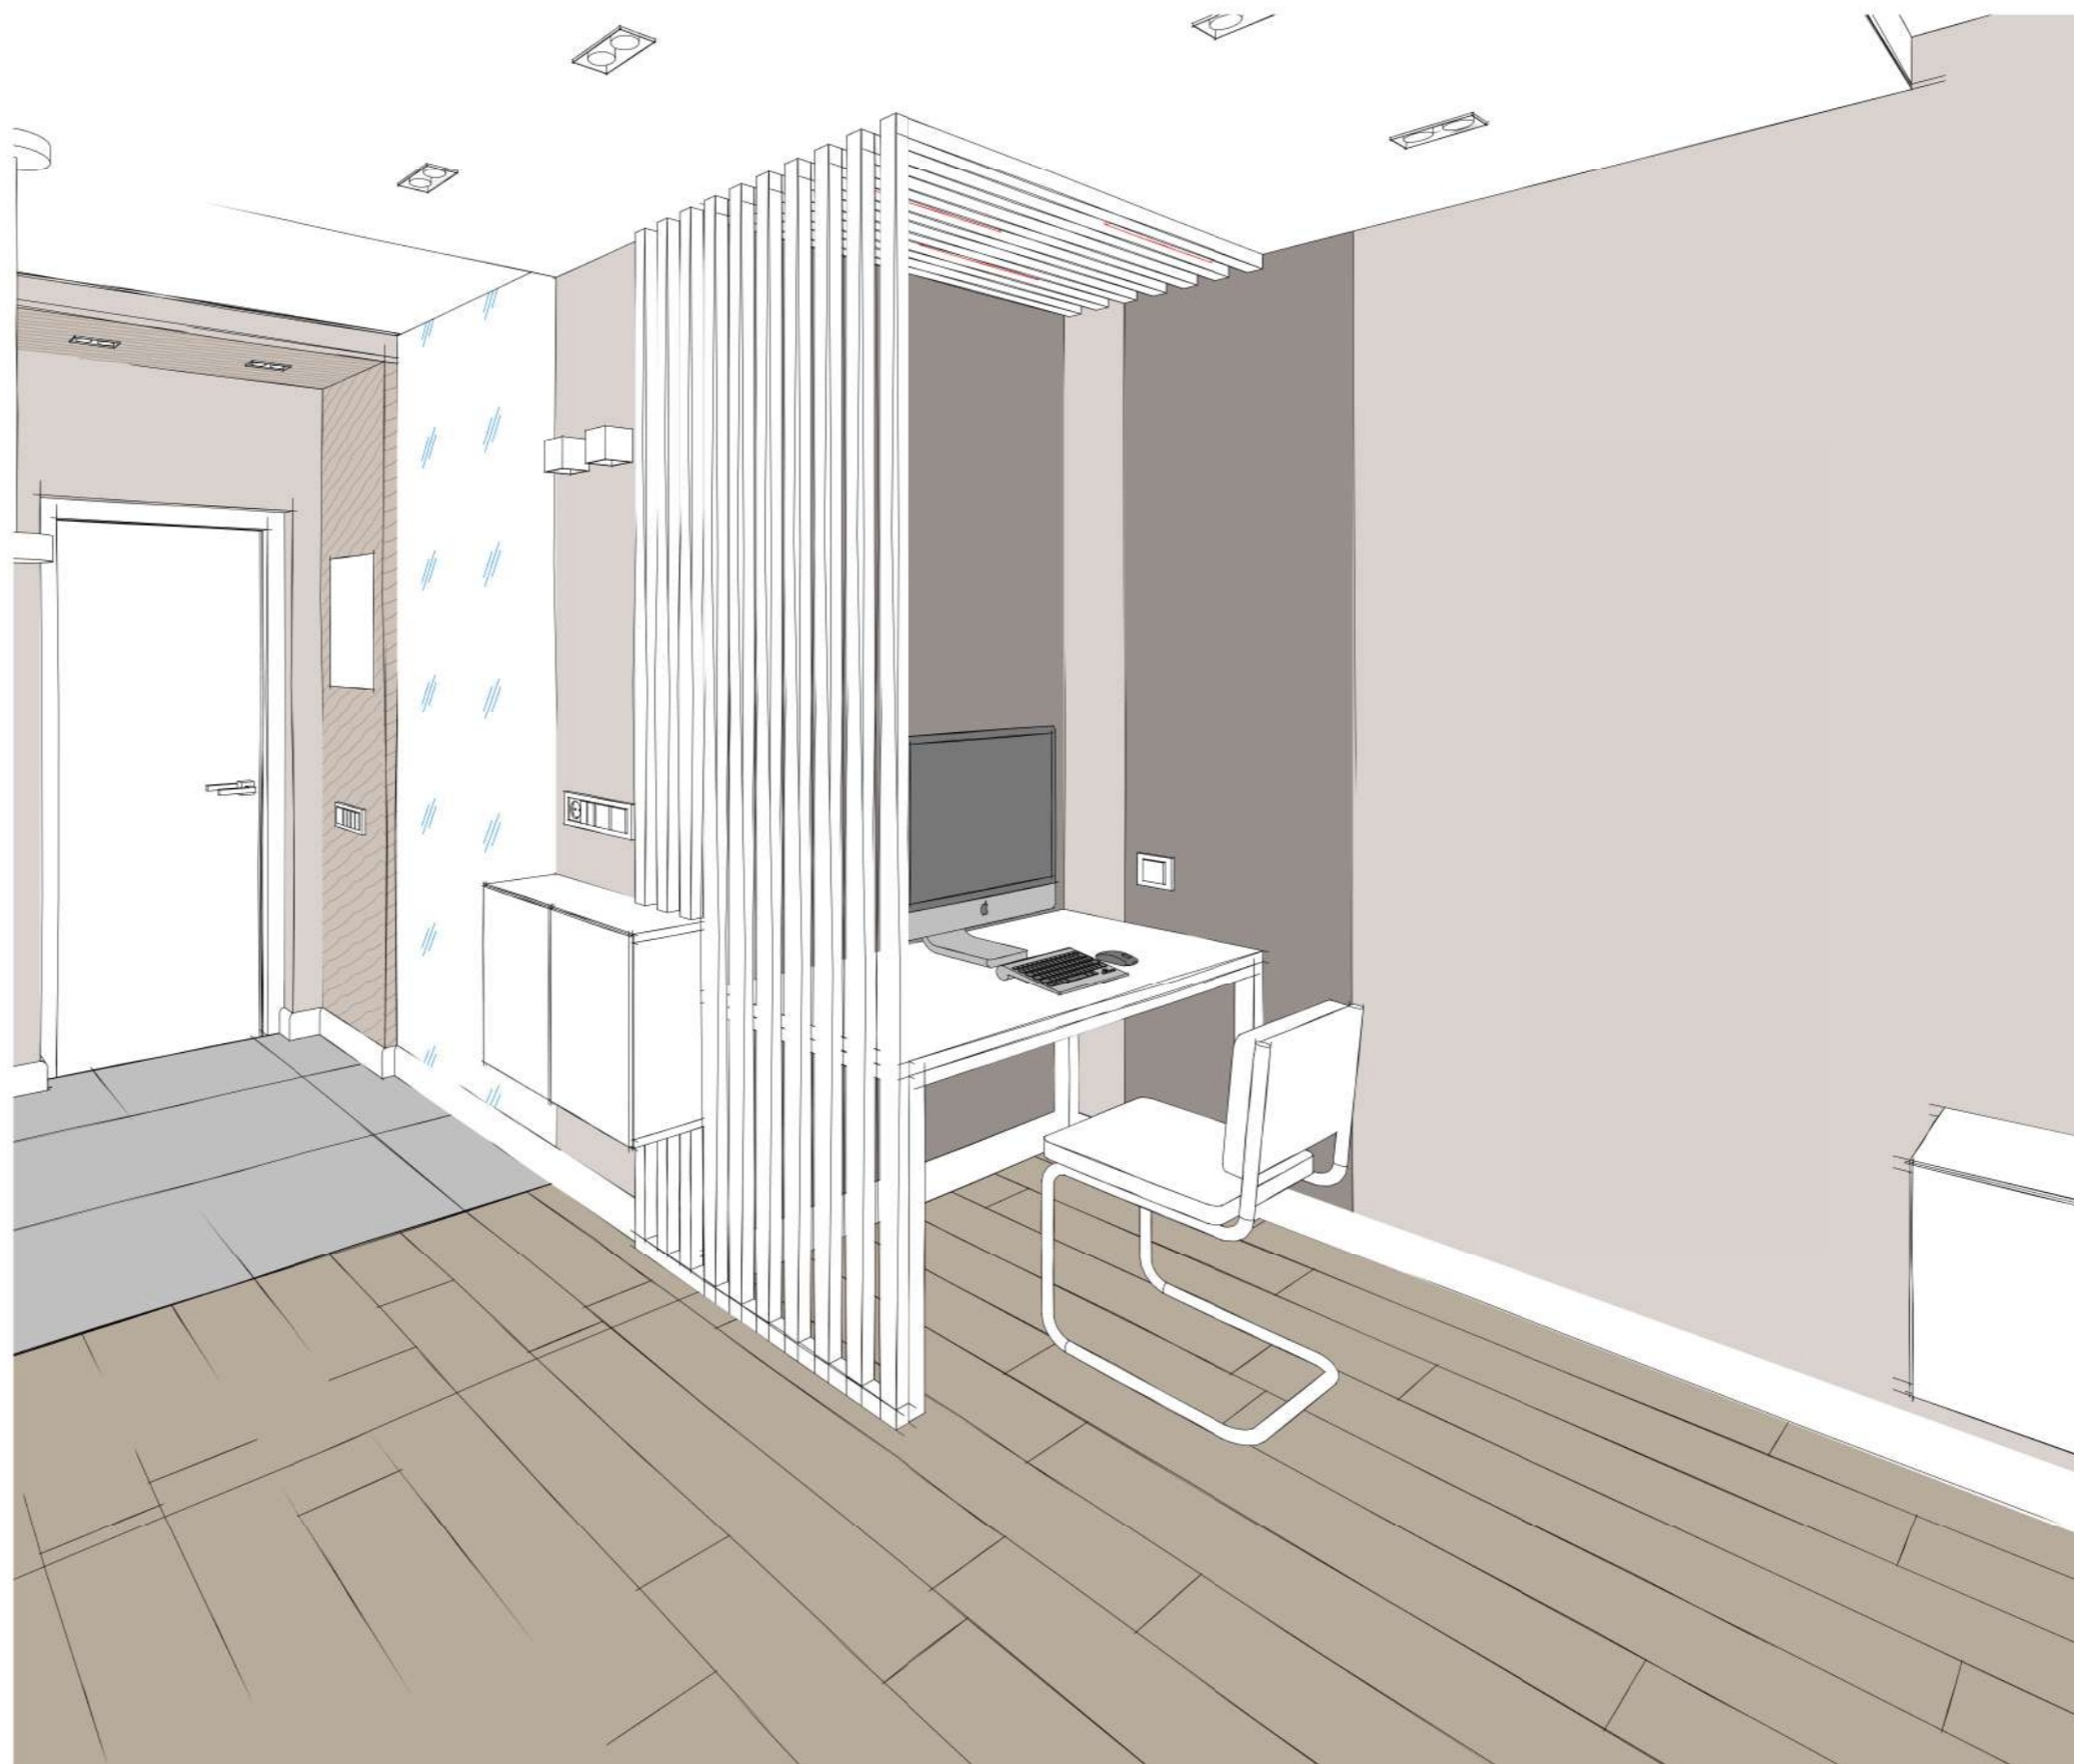


				Пр. Просвещения 43 кв 2118	Маштаб	Лист	Листов
						36	54
Разраб.	Амирова О. М.	Подпись	Дата	Гостиная. 3D план расстановки мебели. Лист 2	Александр +7-911-21-626-81		
Проверил	Бриллиантов А.				Ольга +7-960-271-12-69	 АВ-SPB.RU	





				Пр. Просвещения 43 кв 2118	Масштаб	Лист	Листов
						37	54
Разраб.	Амирова О. М.	Подпись	Дата	Гостиная. 3D план расстановки мебели. Лист 3	Александр +7-911-21-626-81		
Проверил	Бриллиантов А.				Ольга +7-960-271-12-69	<b>АБ spb</b> AB-SPB.RU	



				Пр. Просвещения 43 кв 2118	Масштаб	Лист	Листов
						38	54
Разраб.	Амирова О. М.	Подпись	Дата	Гостиная. 3D план расстановки мебели. Лист 4	Александр +7-911-21-626-81		
Проверил	Бриллиантов А.				Ольга +7-960-271-12-69	 АВ-SPB.RU	



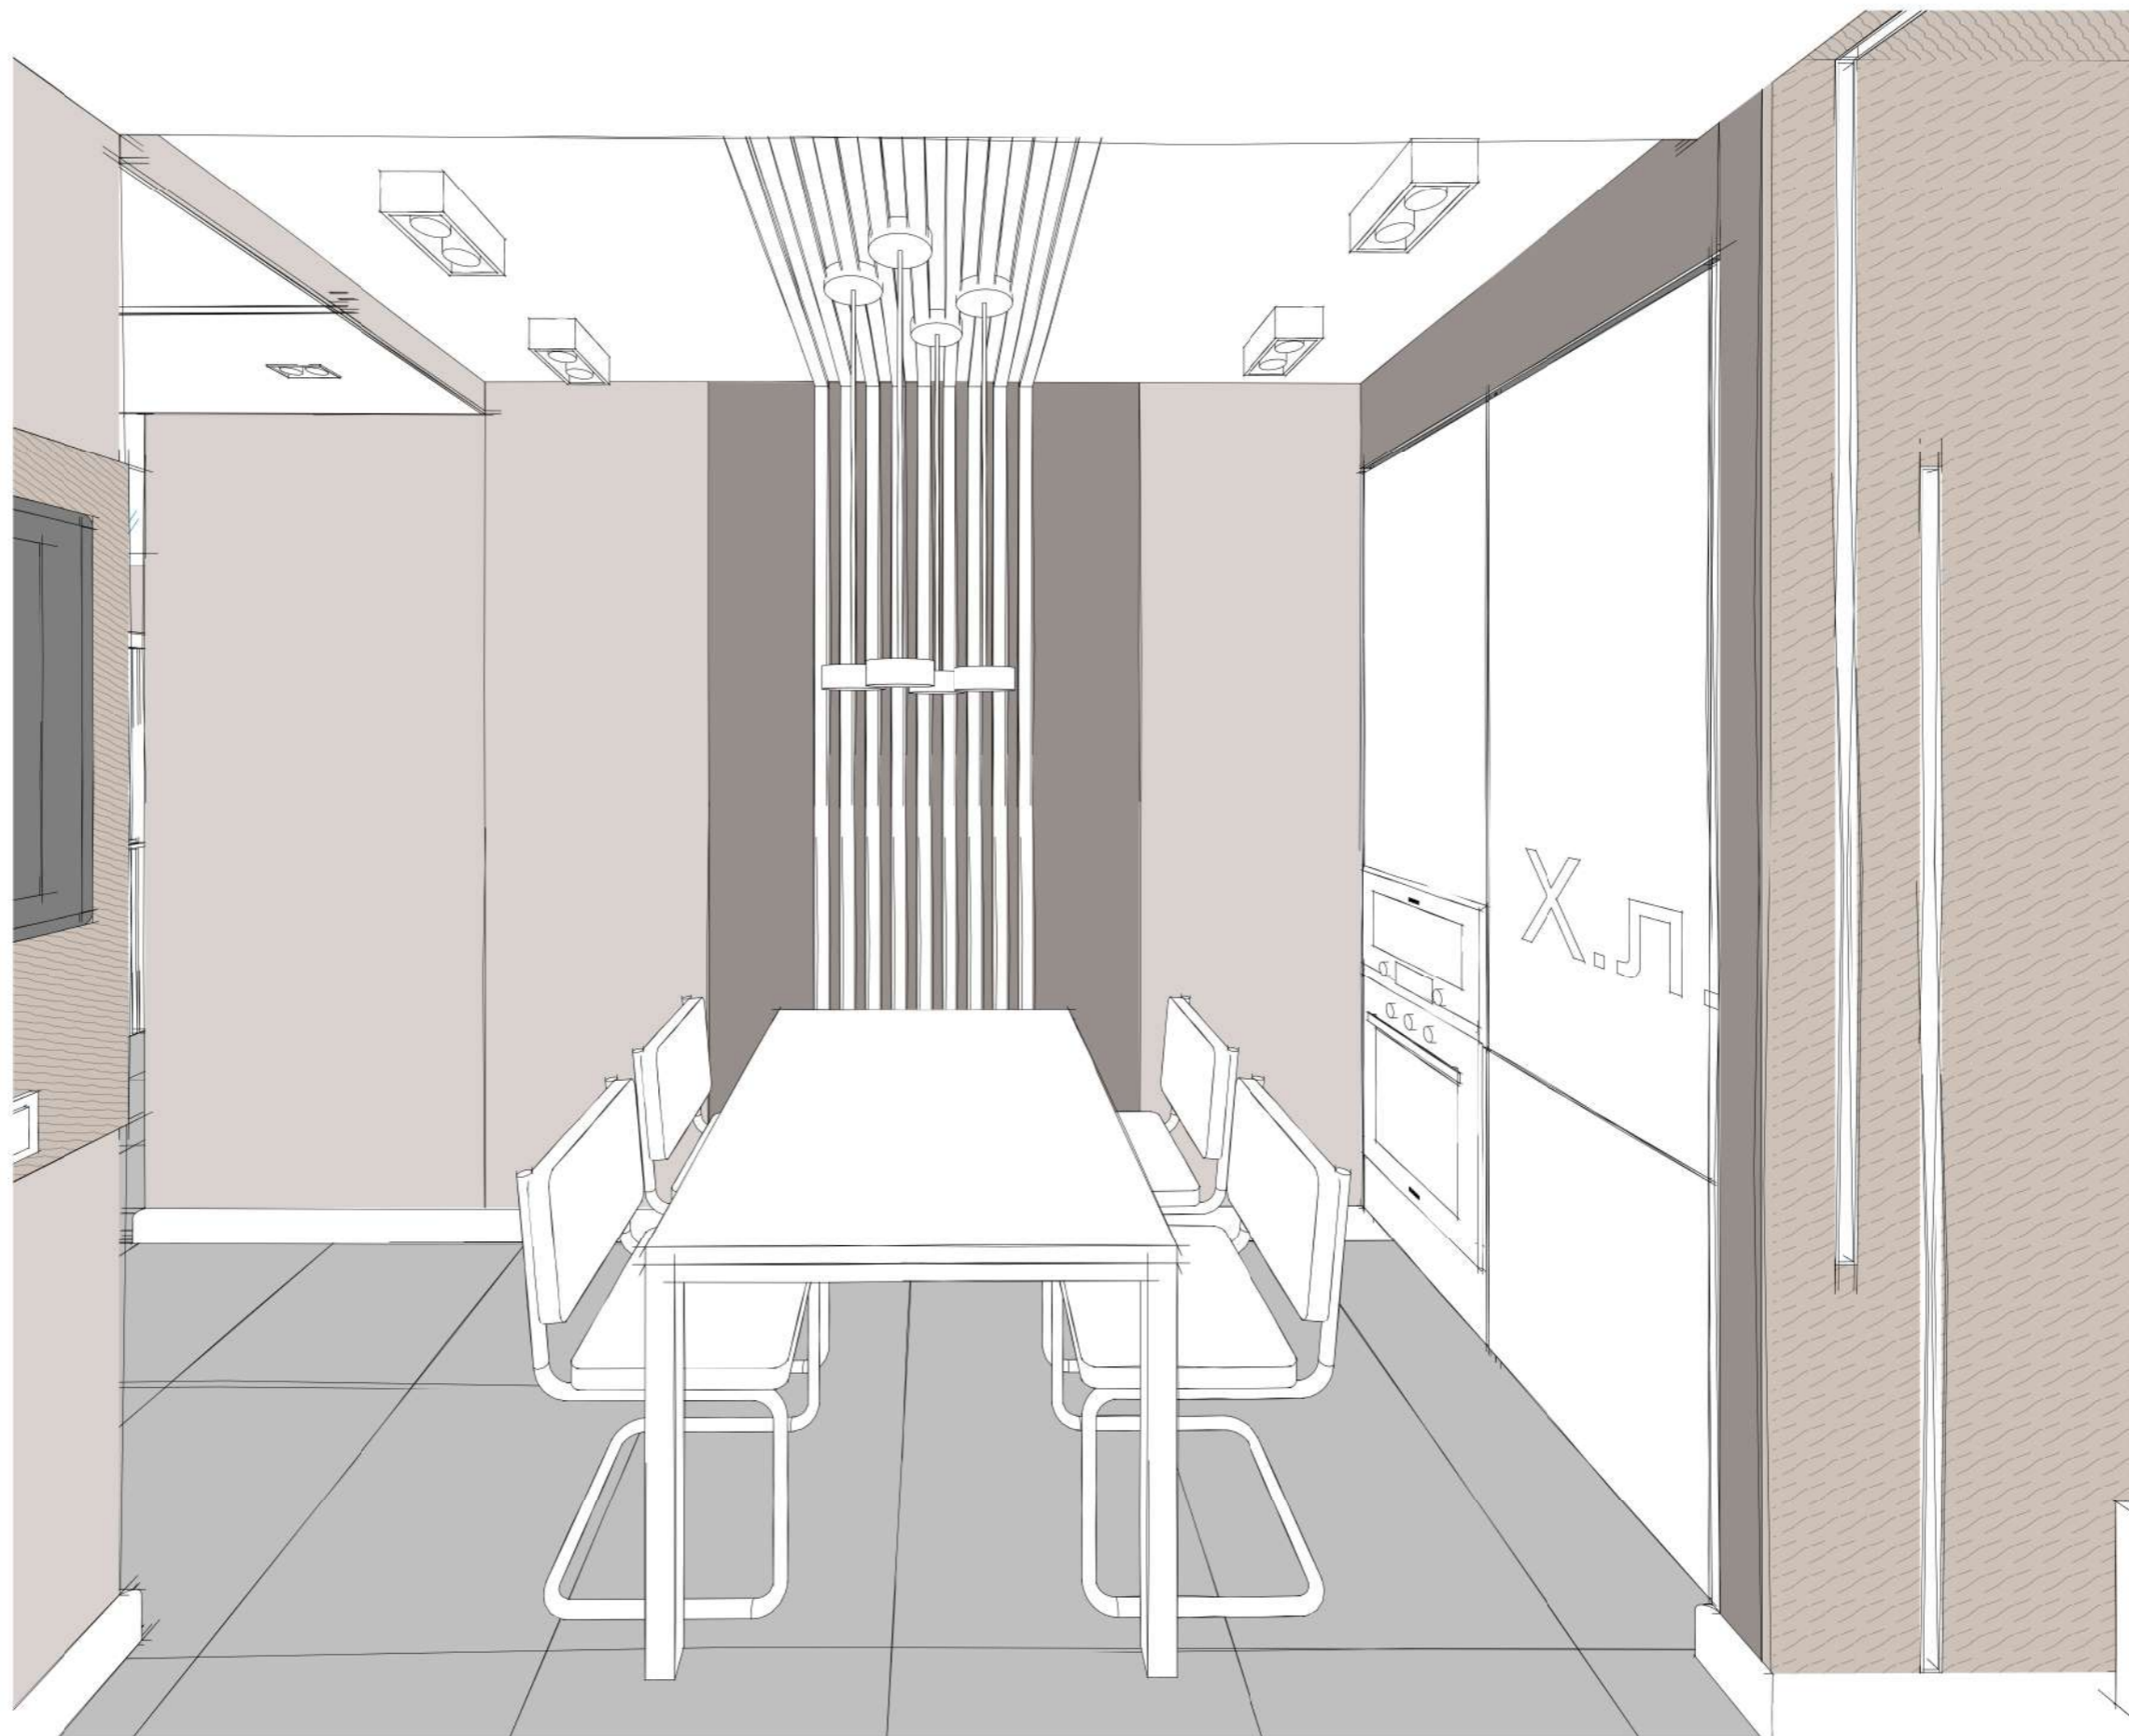


				Пр. Просвещения 43 кв 2118	Масштаб	Лист	Листов
						39	54
Разраб.	Амирова О. М.	Подпись	Дата	Кухня. 3D план расстановки мебели. Лист 1	Александр +7-911-21-626-81		
Проверил	Бриллиантов А.				Ольга +7-960-271-12-69	 АВ-SPB.RU	





				Пр. Просвещения 43 кв 2118	Масштаб	Лист	Листов
						40	54
Разраб.	Амирова О. М.	Подпись	Дата	Кухня. 3D план расстановки мебели. Лист 2	Александр +7-911-21-626-81		
Проверил	Бриллиантов А.				Ольга +7-960-271-12-69	 АВ-SPB.RU	




				Пр. Просвещения 43 кв 2118	Масштаб	Лист	Листов
						41	54
Разраб.	Амирова О. М.	Подпись	Дата	Кухня. 3D план расстановки мебели. Лист 3	Александр +7-911-21-626-81		
Проверил	Бриллиантов А.				Ольга +7-960-271-12-69	<b>АБ spb</b> АВ-SPB.RU	



				Пр. Просвещения 43 кв 2118			Масштаб	Лист	Листов
								42	54
Разраб.	Амирова О. М.	Подпись	Дата	Кухня. 3D план расстановки мебели. Лист 4			Александр +7-911-21-626-81		
Проверил	Бриллиантов А.						Ольга +7-960-271-12-69		<b>АБ</b> spb AB-SPB.RU






				Пр. Просвещения 43 кв 2118	Масштаб	Лист	Листов
						43	54
Разраб.	Амирова О. М.	Подпись	Дата	Прихожая. 3D план расстановки мебели. Лист 1	Александр +7-911-21-626-81		
Проверил	Бриллиантов А.				Ольга +7-960-271-12-69	 АВ-SPB.RU	






				Пр. Просвещения 43 кв 2118	Масштаб	Лист	Листов
						44	54
Разраб.	Амирова О. М.	Подпись	Дата	Прихожая. 3D план расстановки мебели. Лист 2	Александр +7-911-21-626-81		
Проверил	Бриллиантов А.				Ольга +7-960-271-12-69	<b>АБ spb</b> AB-SPB.RU	

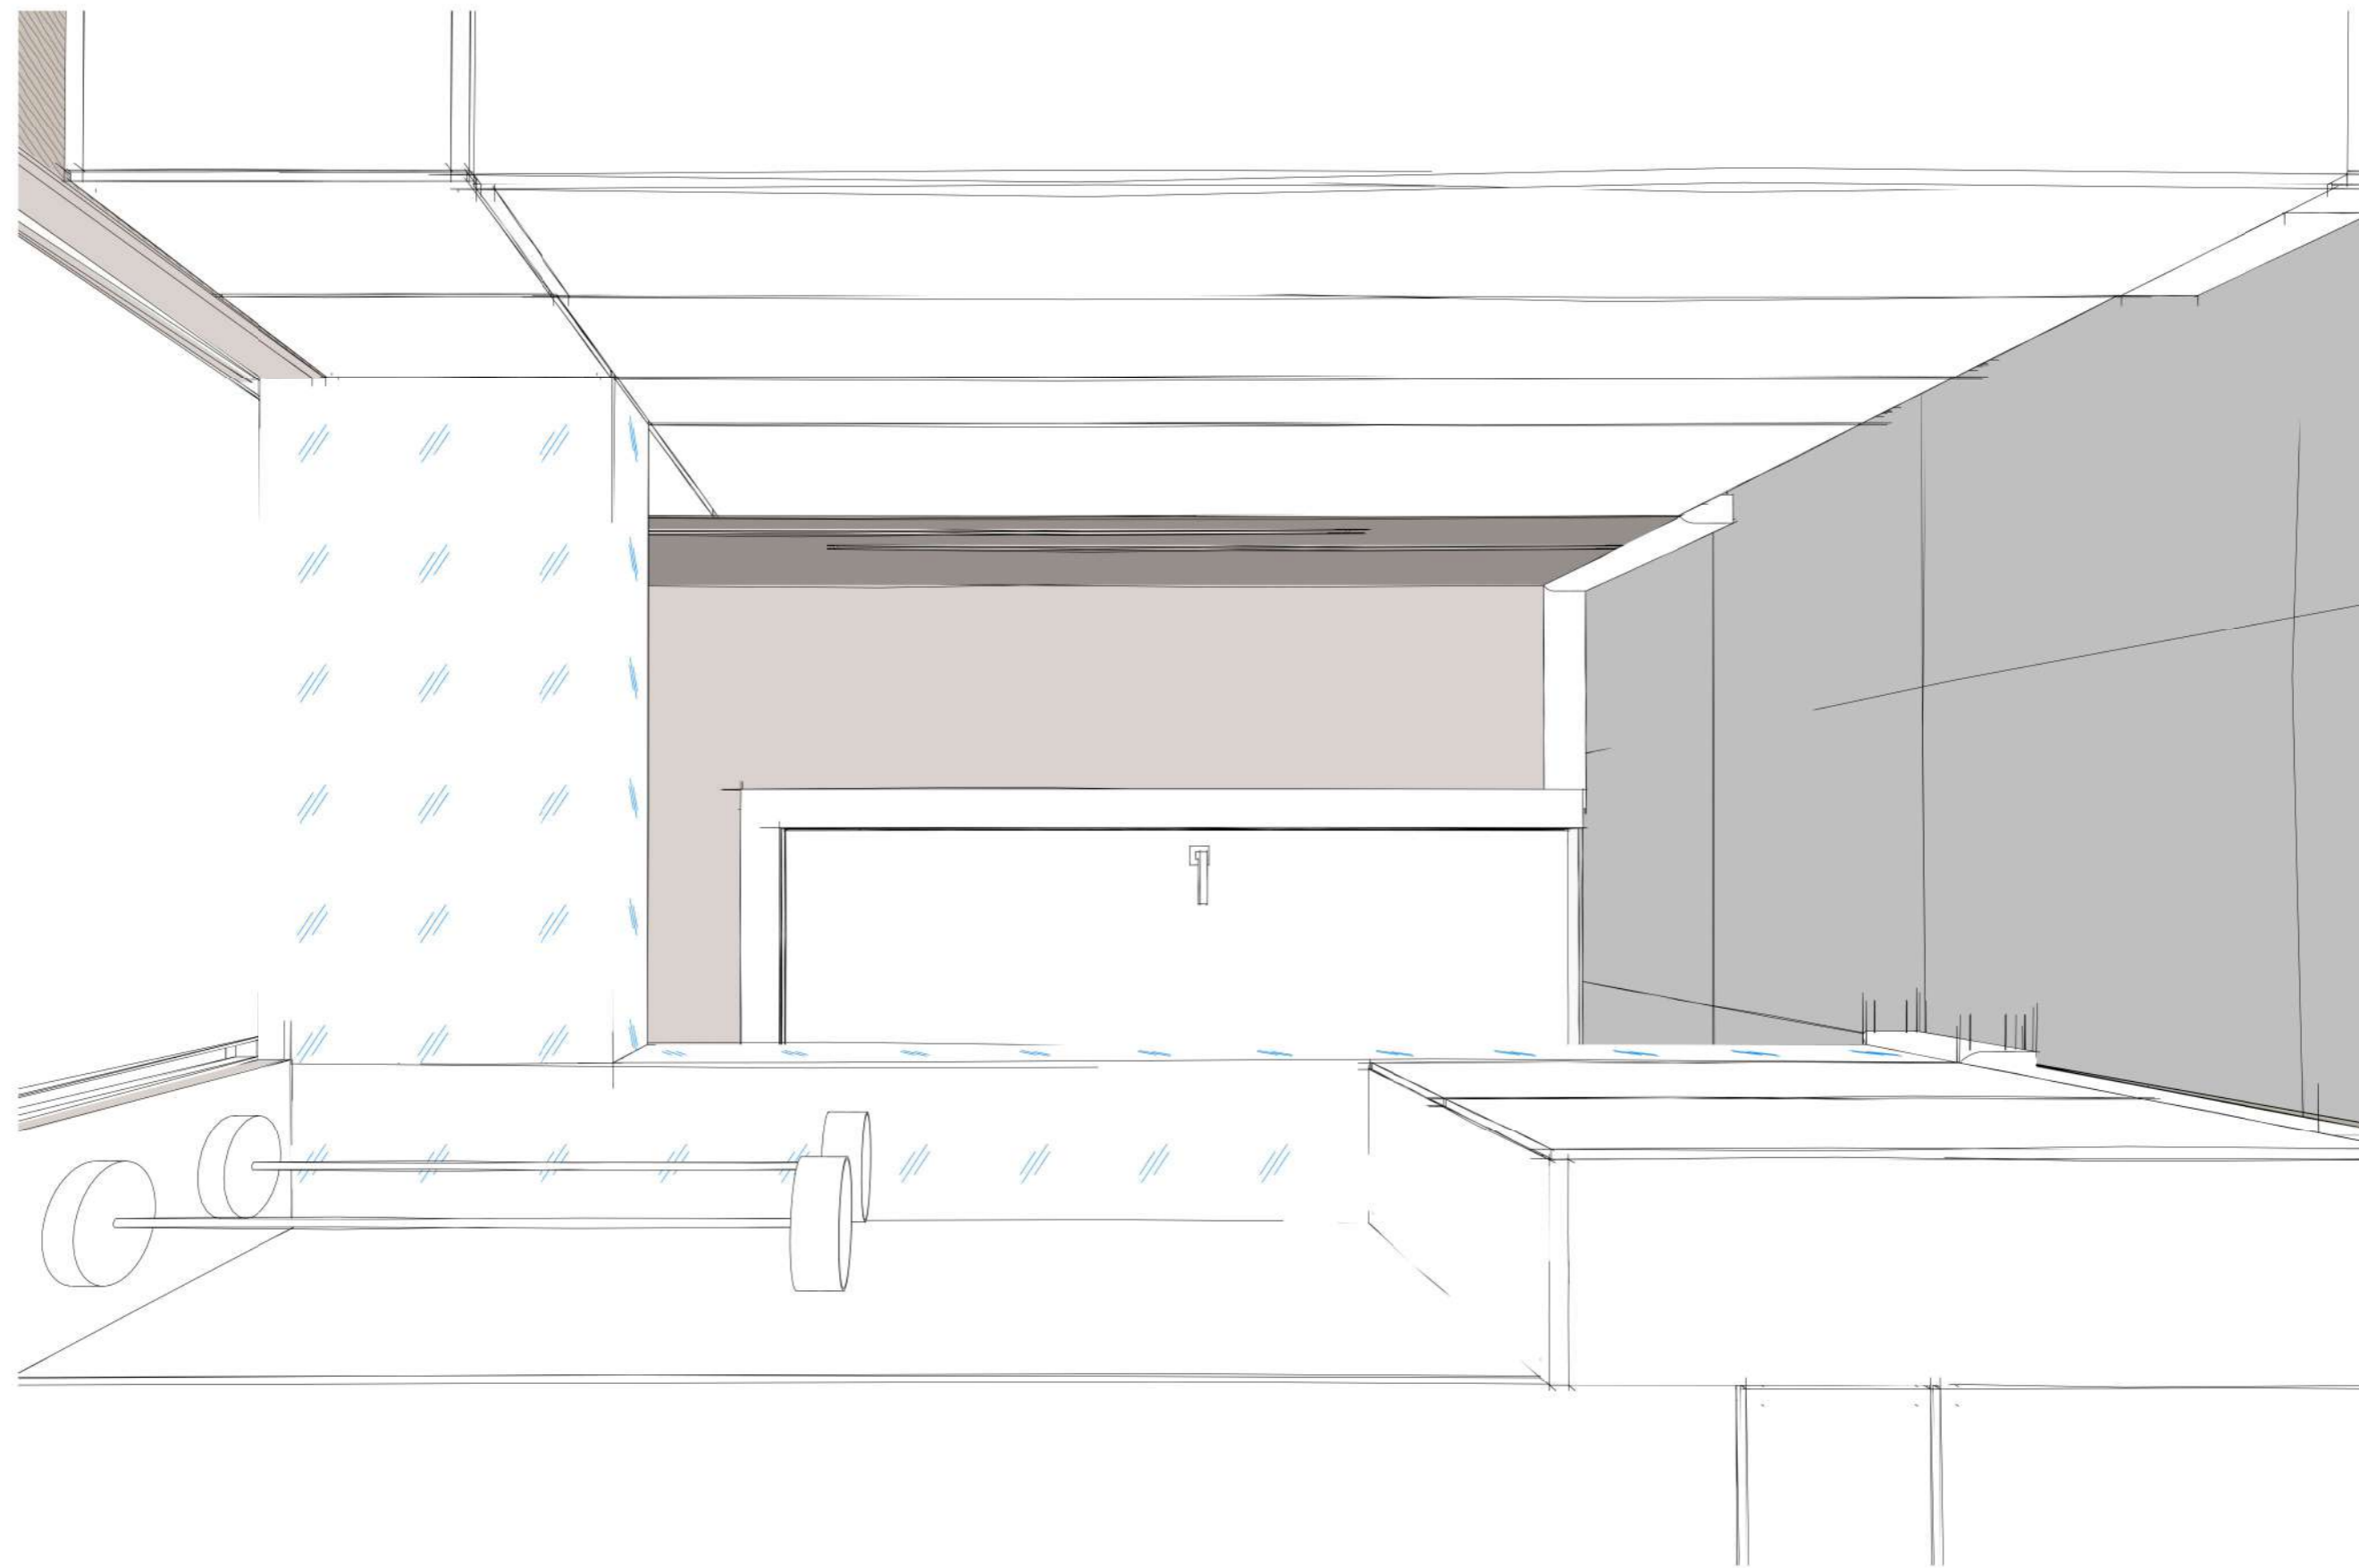

				Пр. Просвещения 43 кв 2118	Масштаб	Лист	Листов
						45	54
Разраб.	Амирова О. М.	Подпись	Дата	Прихожая. 3D план расстановки мебели. Лист 3	Александр +7-911-21-626-81		
Проверил	Бриллиантов А.				Ольга +7-960-271-12-69	<b>АБ spb</b> AB-SPB.RU	

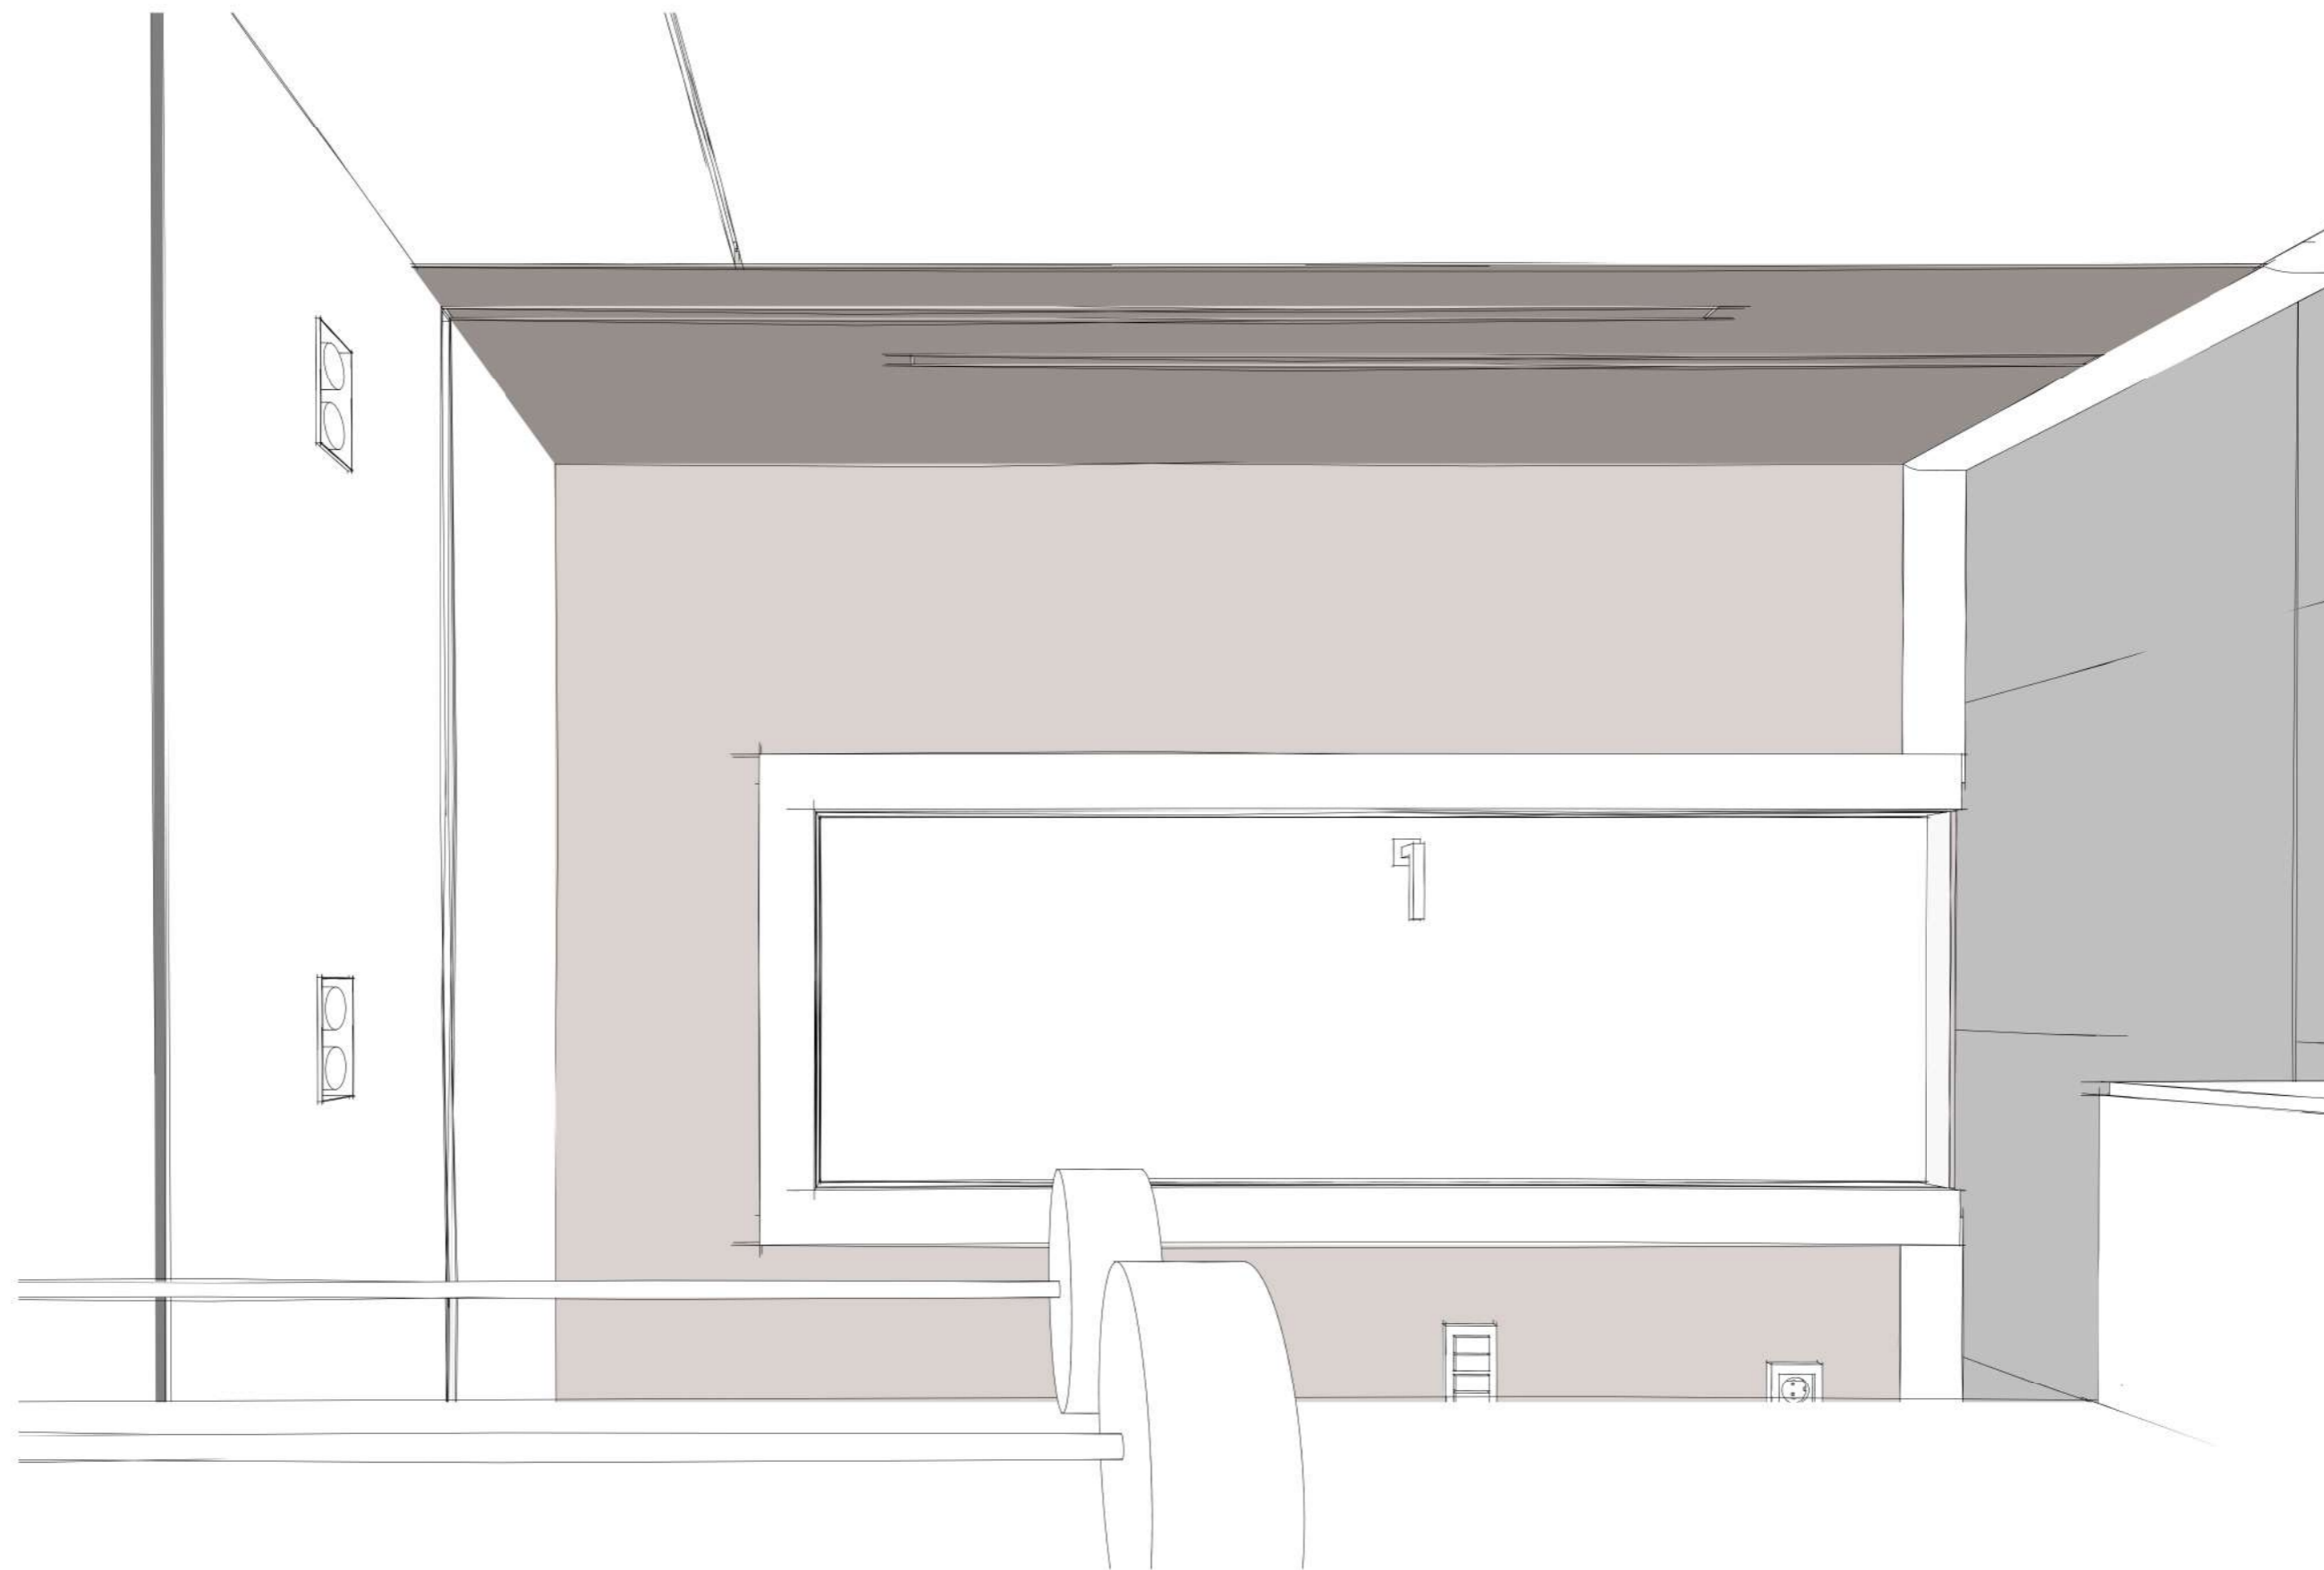



				Пр. Просвещения 43 кв 2118		Масштаб	Лист	Листов
							46	54
Разраб.	Амирова О. М.	Подпись	Дата	Прихожая. 3D план расстановки мебели. Лист 4		Александр +7-911-21-626-81		<b>АБ</b> spb AB-SPB.RU
Проверил	Бриллиантов А.					Ольга +7-960-271-12-69		





				Пр. Просвещения 43 кв 2118	Масштаб	Лист	Листов
						47	54
Разраб.	Амирова О. М.	Подпись	Дата	Прихожая. 3D план расстановки мебели. Лист 5	Александр +7-911-21-626-81		
Проверил	Бриллиантов А.				Ольга +7-960-271-12-69	<b>АБ spb</b> AB-SPB.RU	



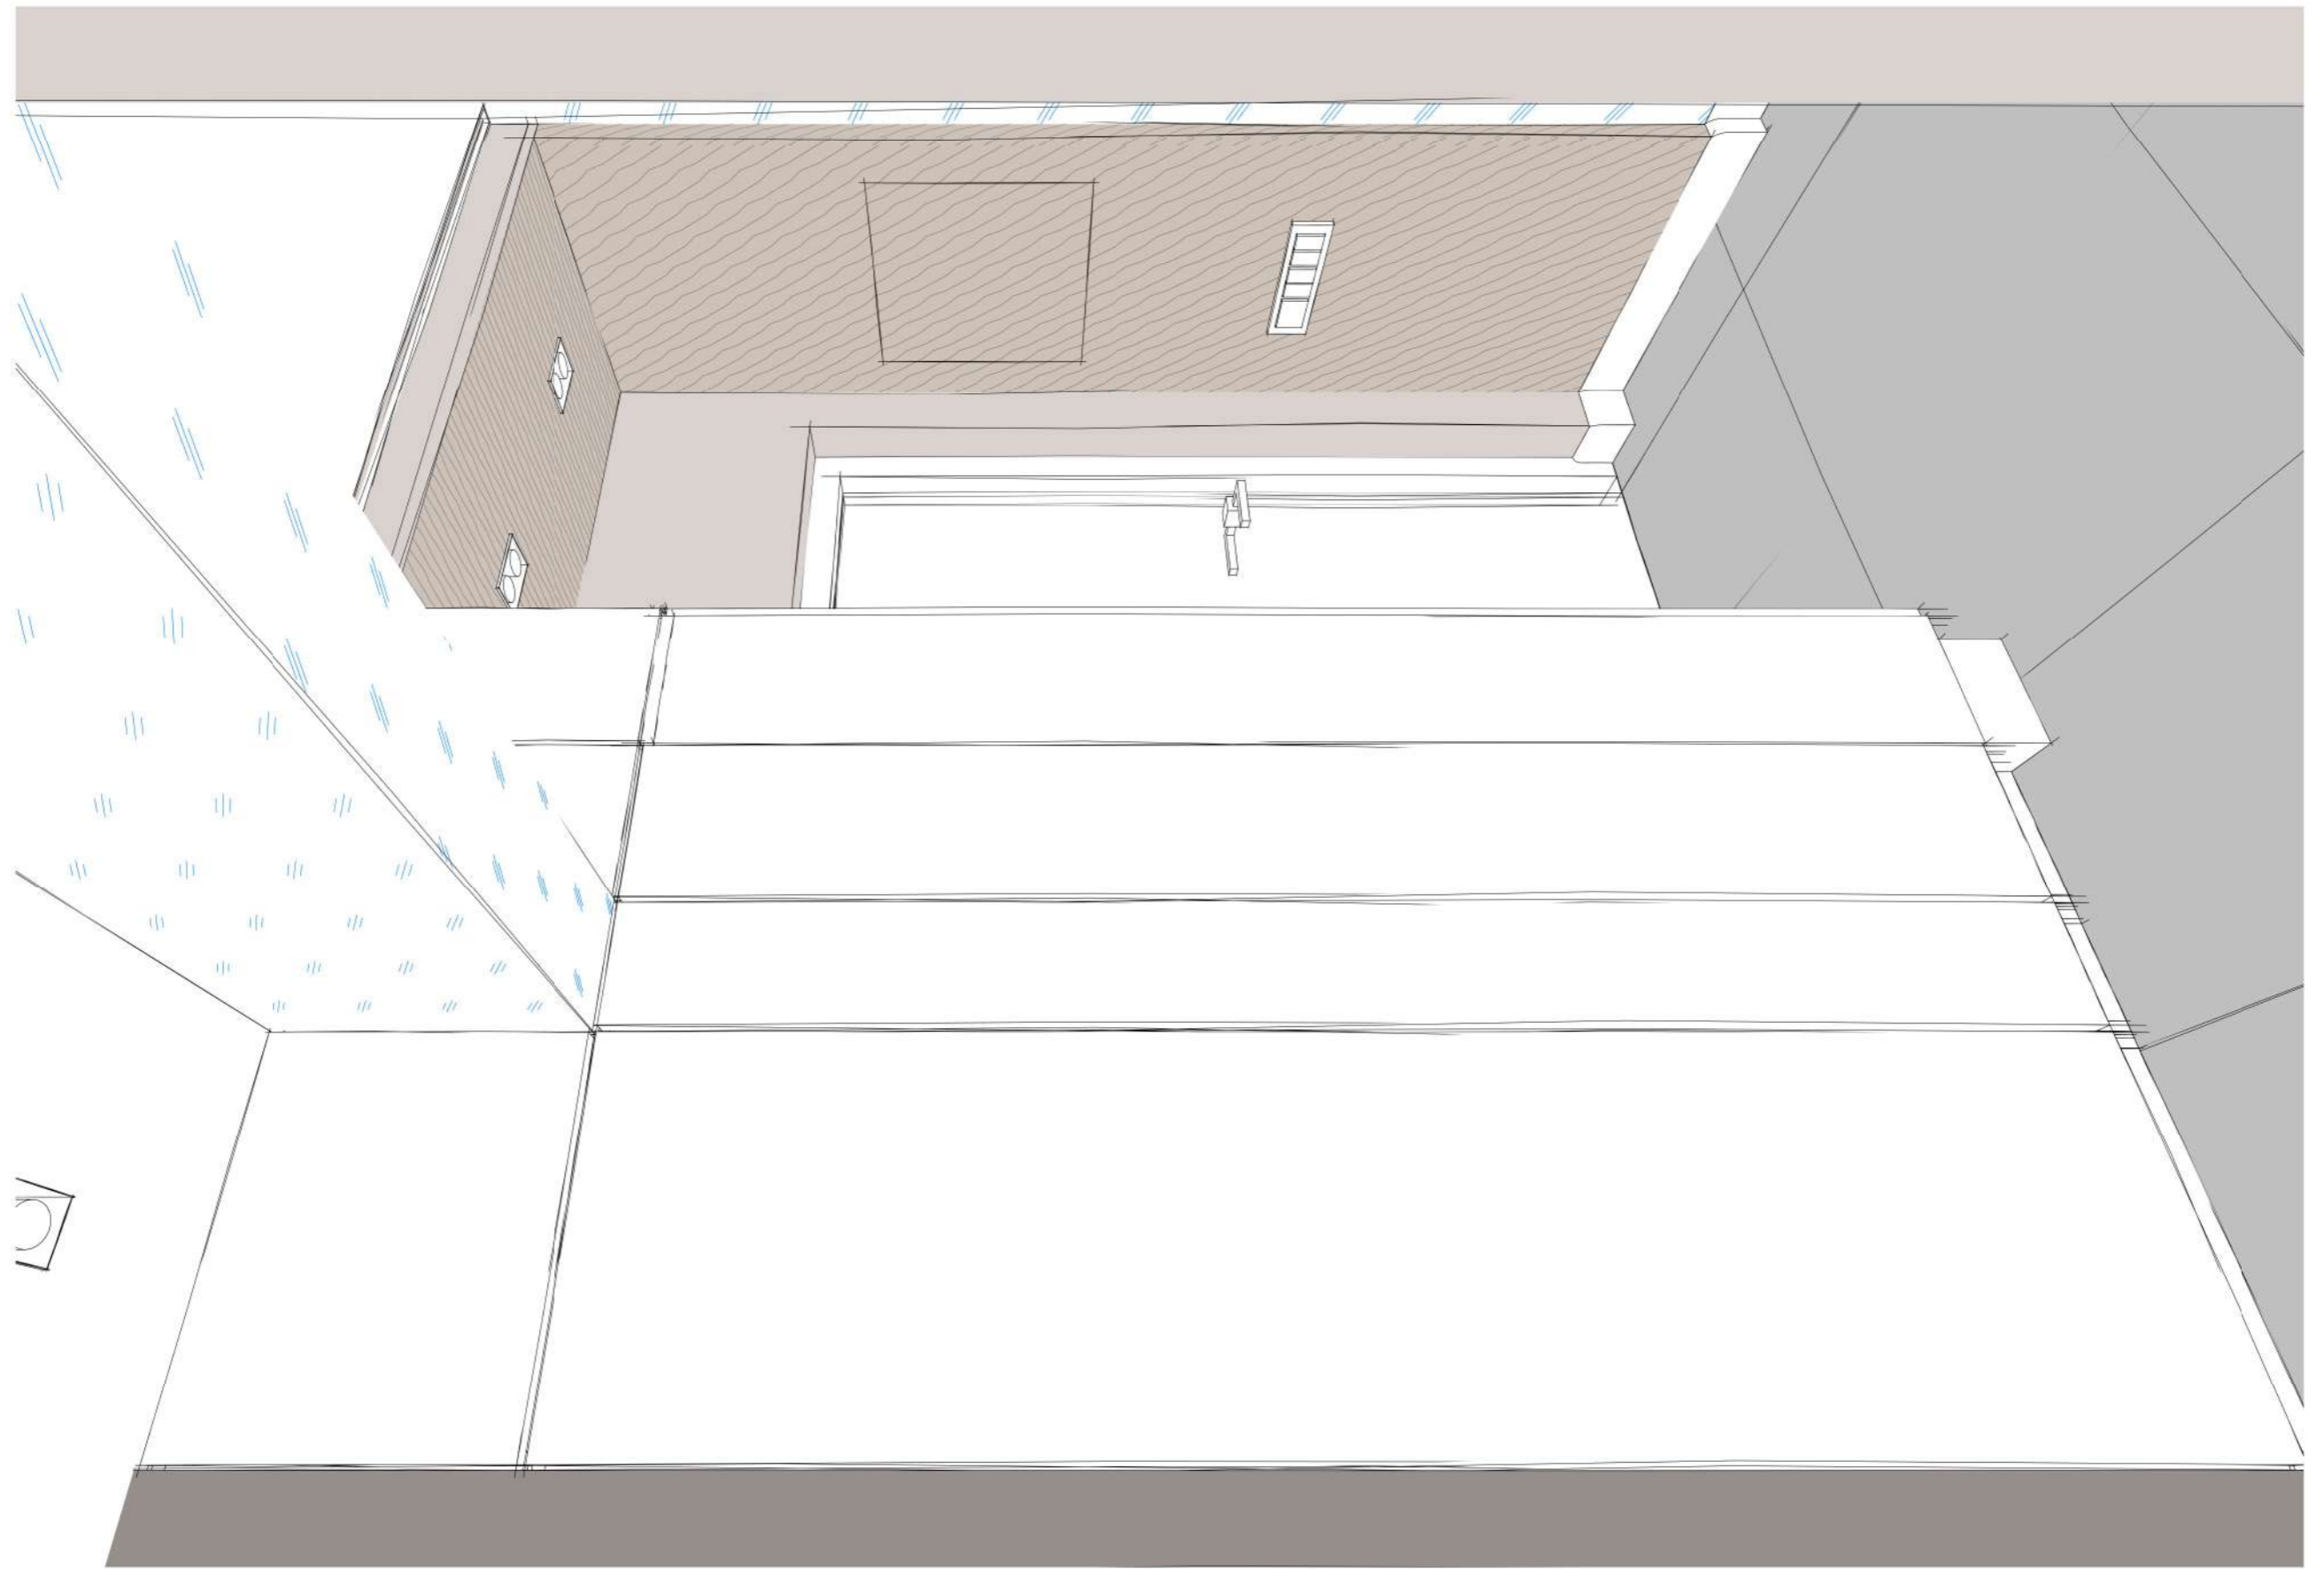



				Пр. Просвещения 43 кв 2118	Масштаб	Лист	Листов
						48	54
Разраб.	Амирова О. М.	Подпись	Дата	Прихожая. 3D план расстановки мебели. Лист 6	Александр +7-911-21-626-81		
Проверил	Бриллиантов А.				Ольга +7-960-271-12-69	 АВ-SPB.RU	

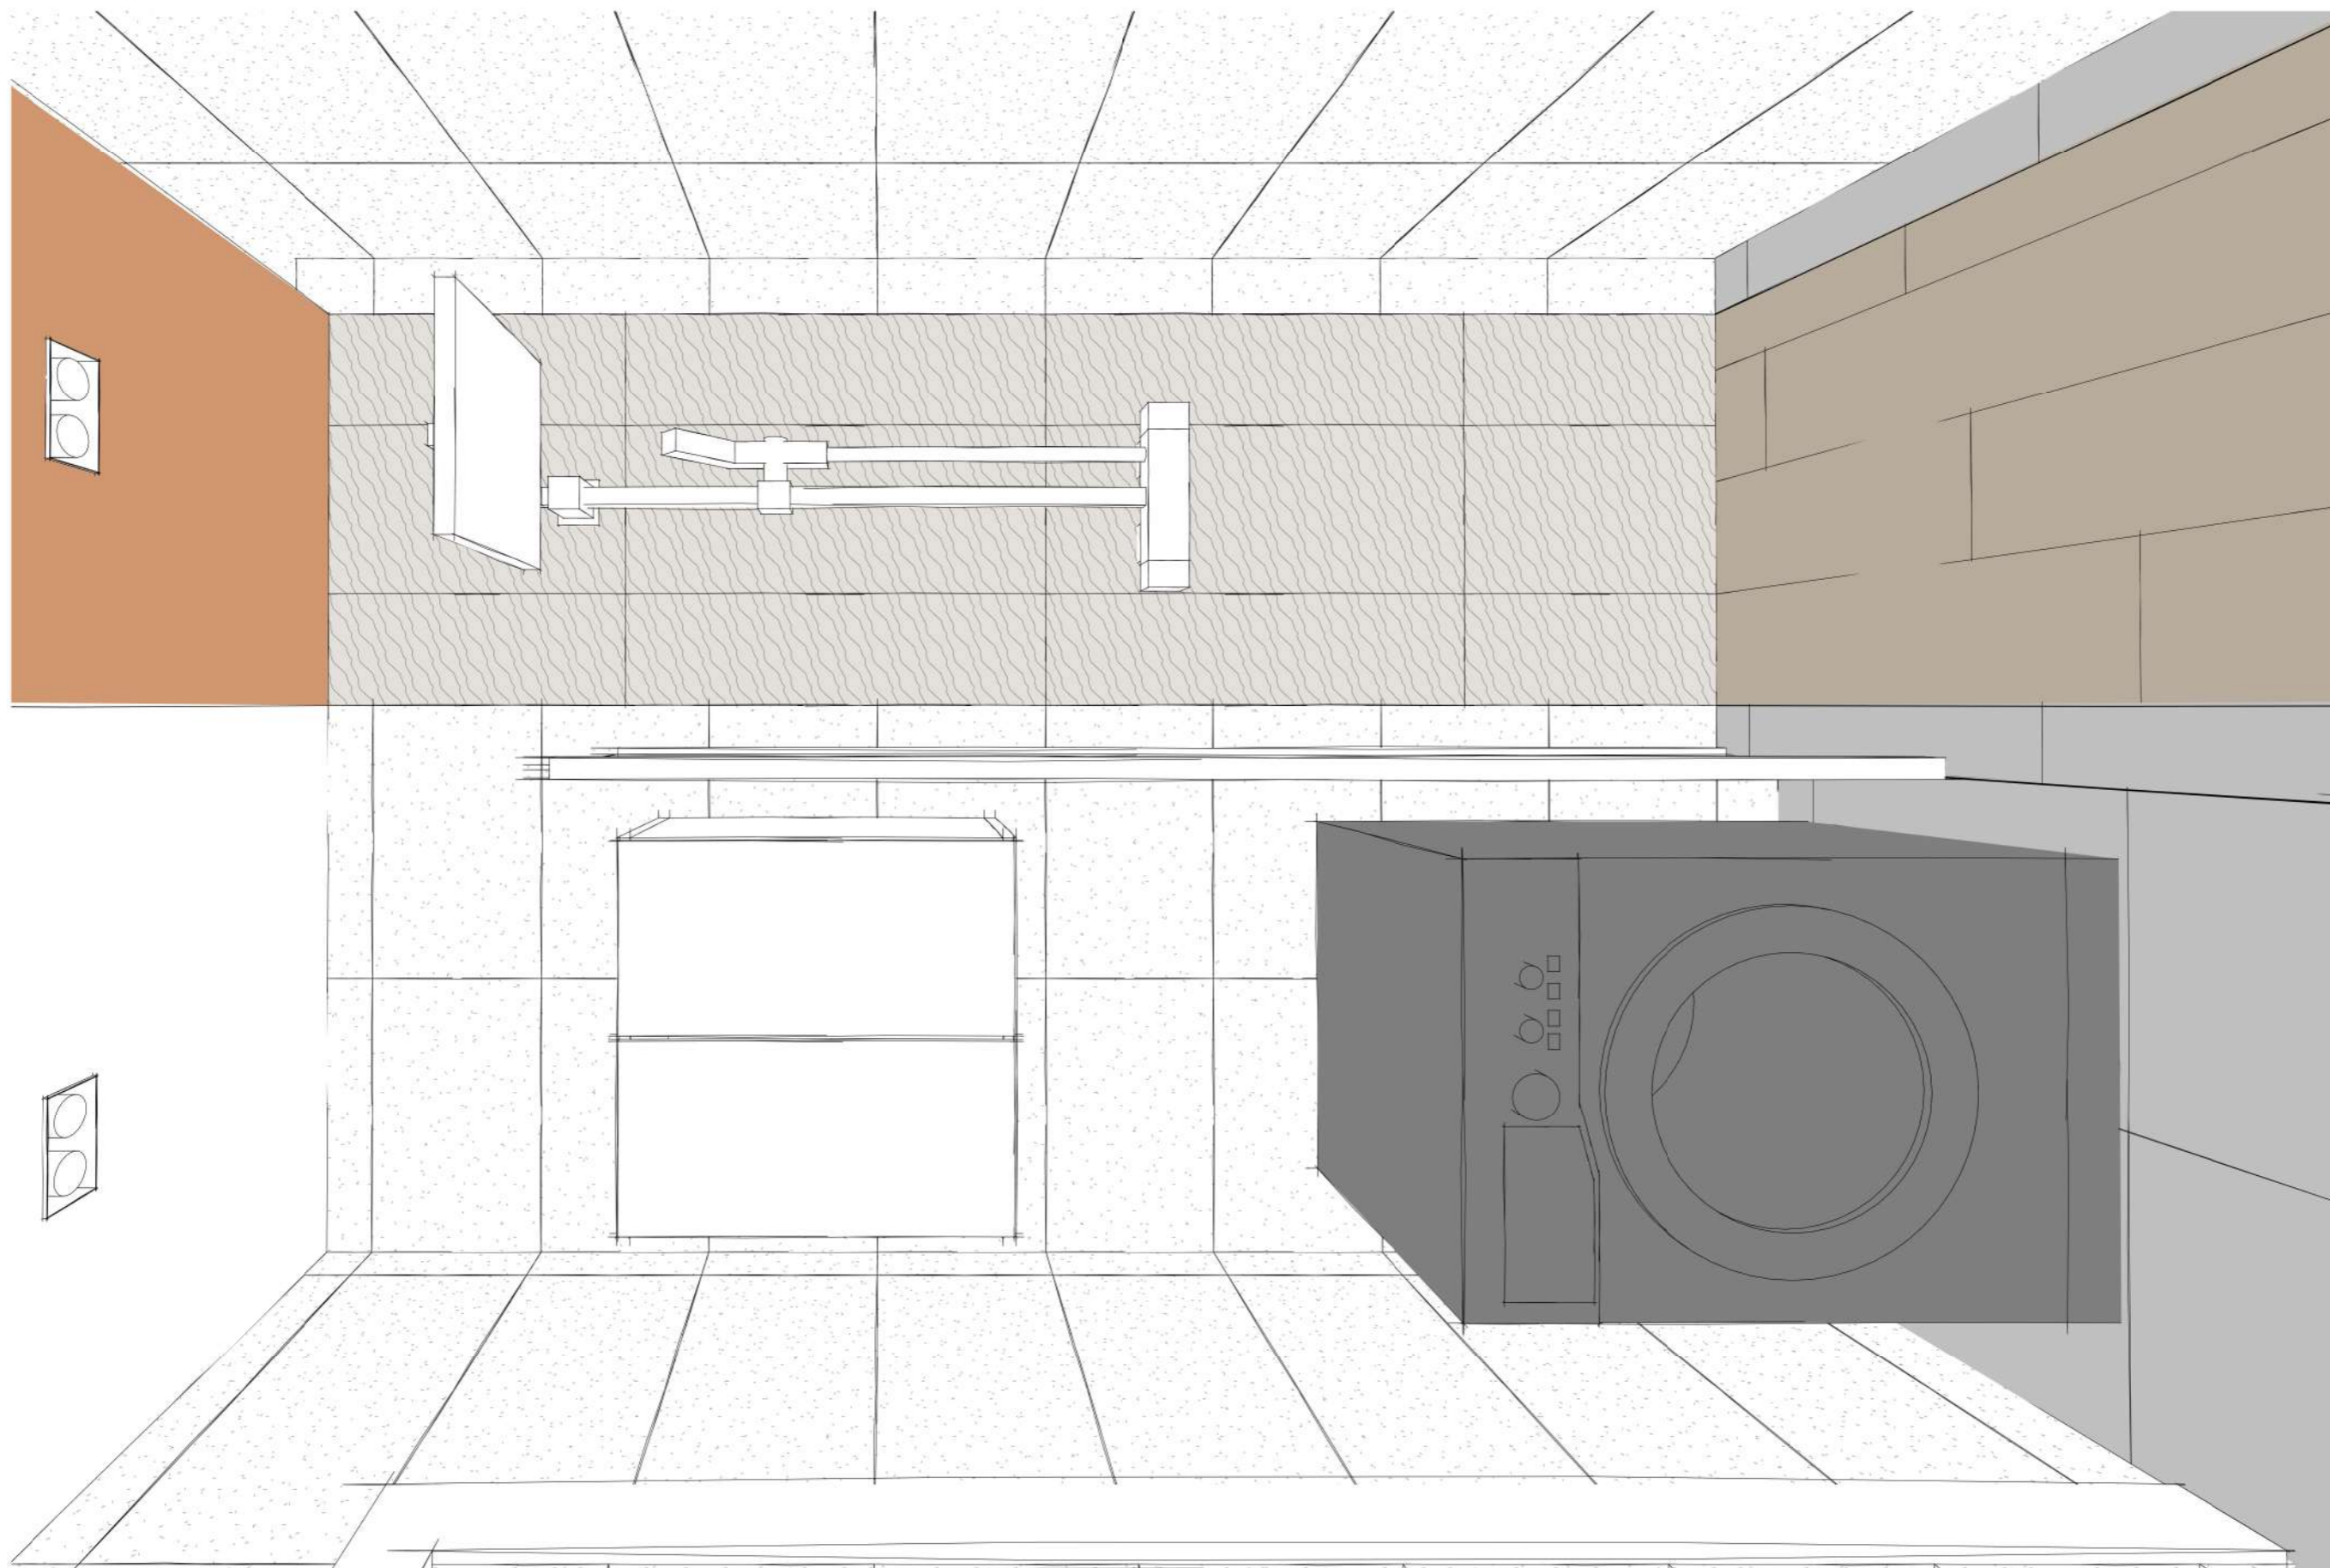


				Пр. Просвещения 43 кв 2118	Масштаб	Лист	Листов
						49	54
Разраб.	Амирова О. М.	Подпись	Дата	Ванная. 3D план расстановки мебели. Лист 1	Александр +7-911-21-626-81		
Проверил	Бриллиантов А.				Ольга +7-960-271-12-69	 AB-SPB.RU	



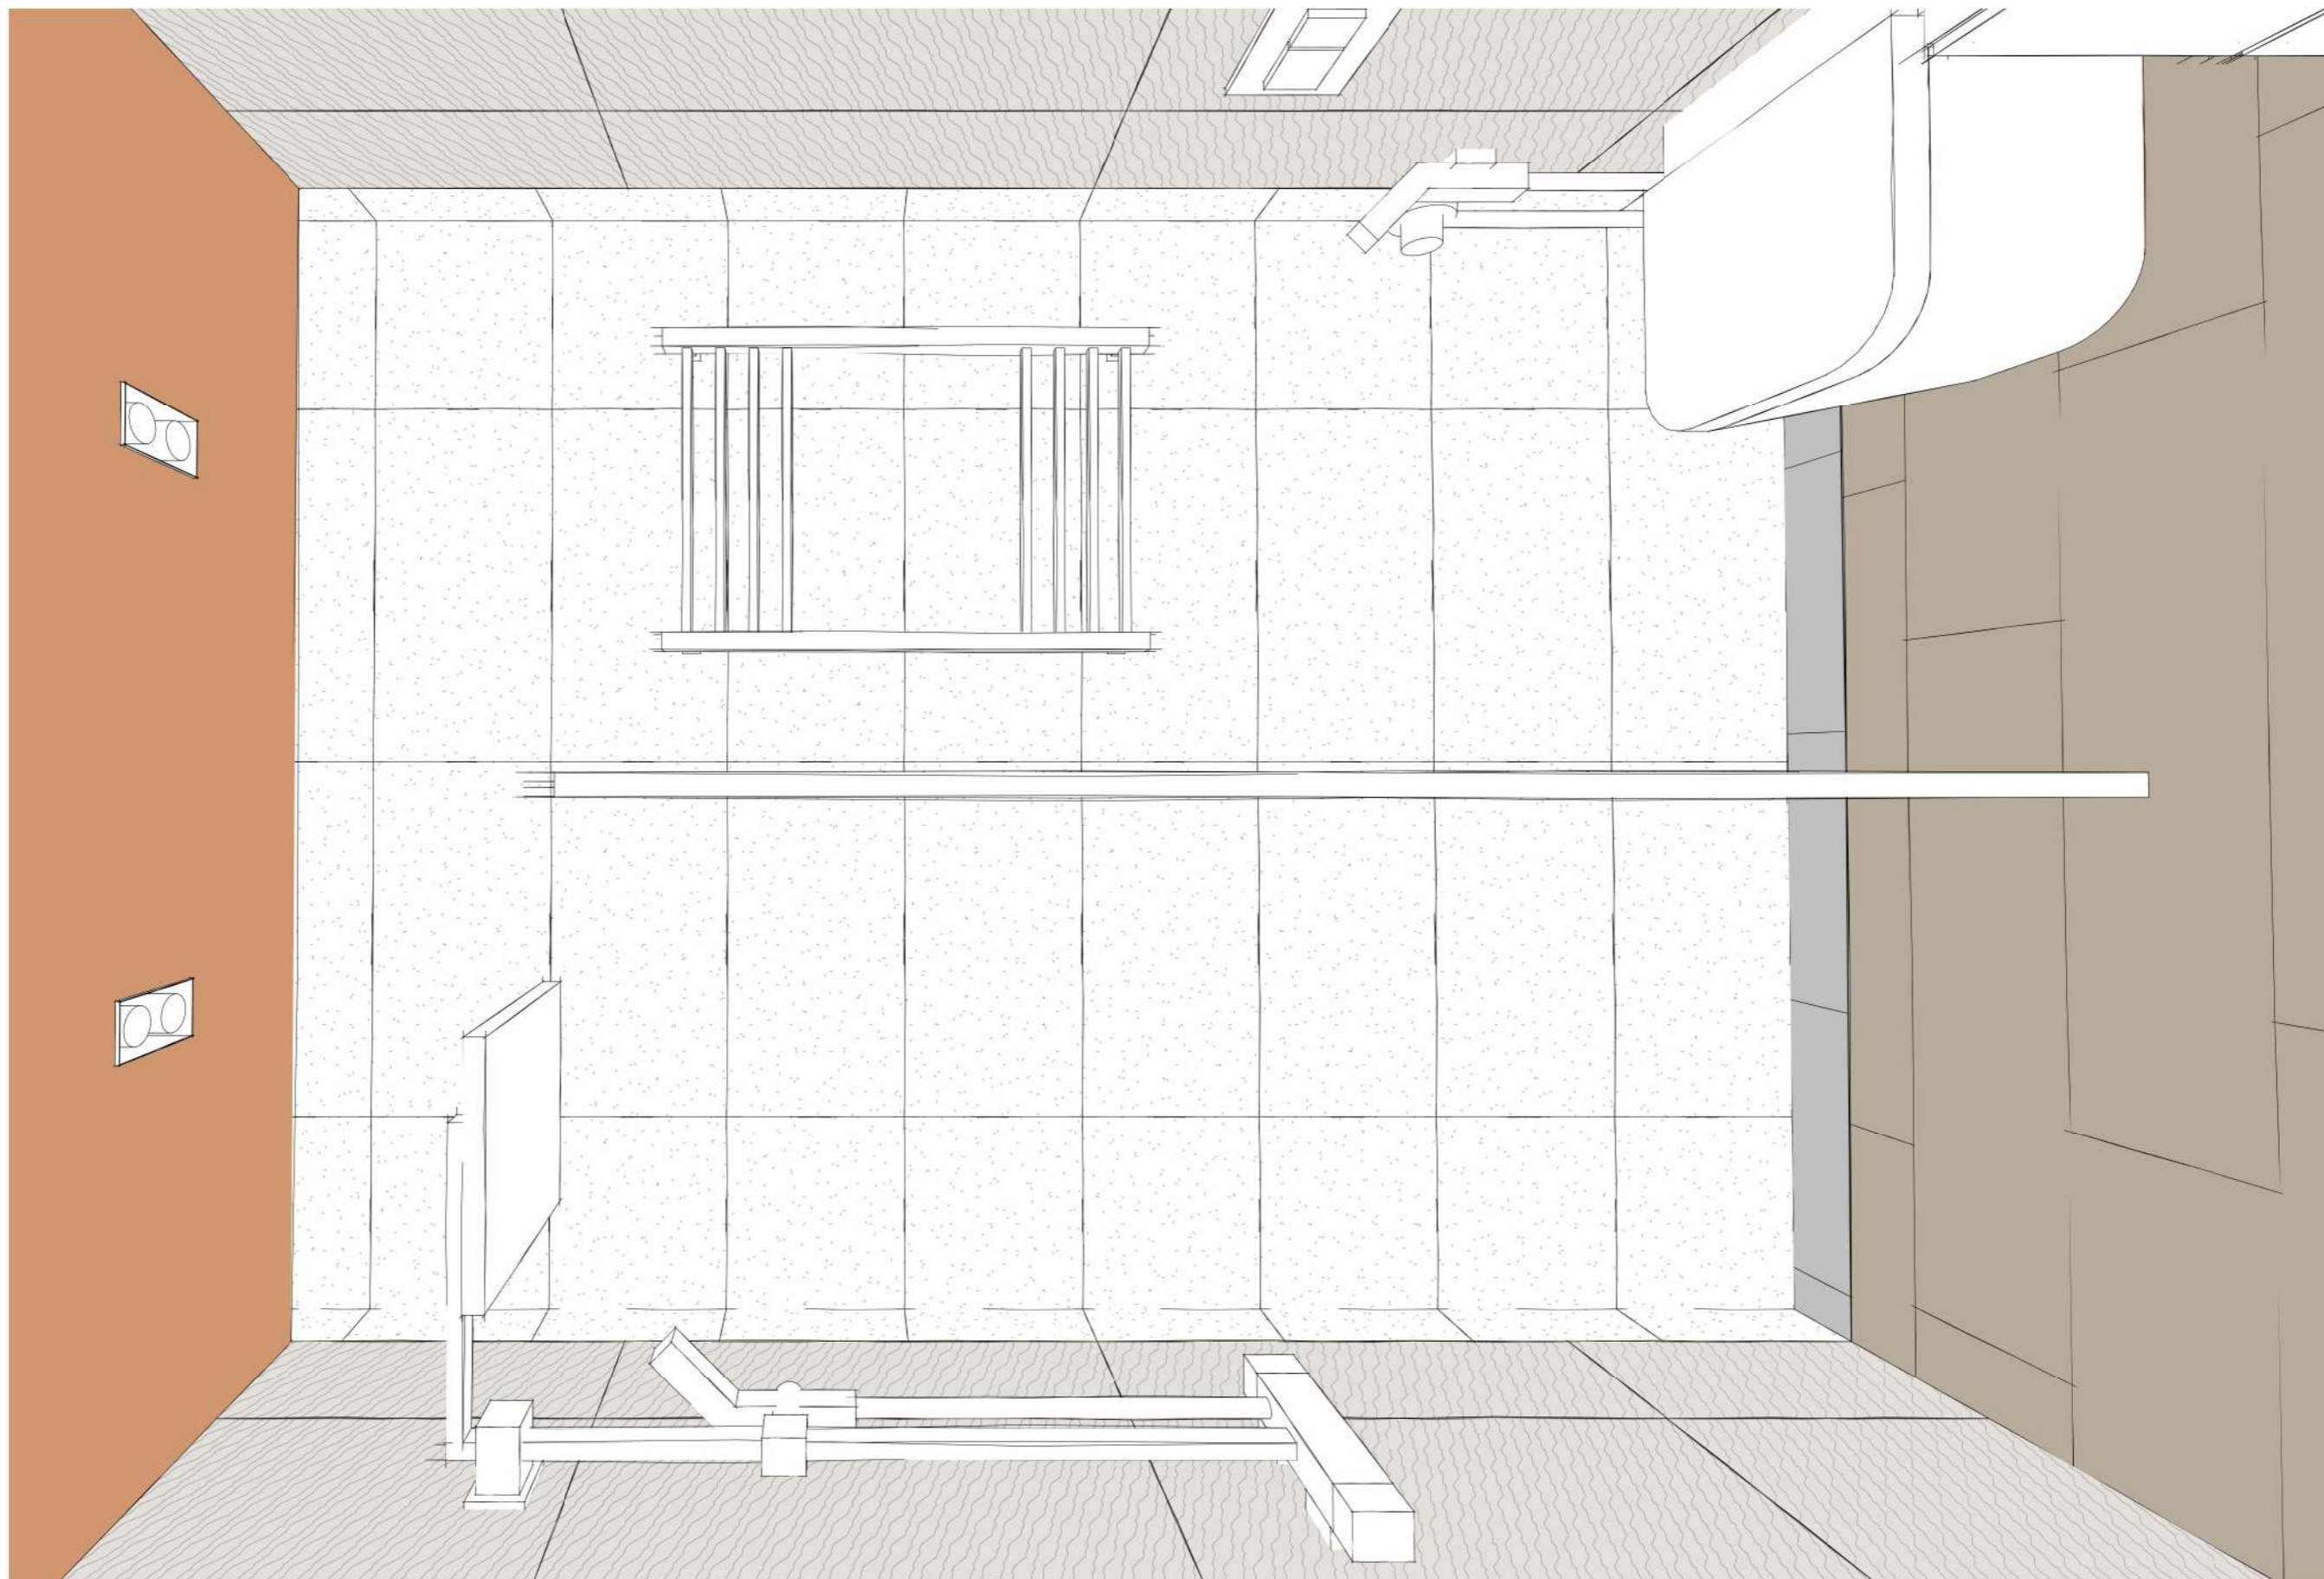


				Пр. Просвещения 43 кв 2118	Масштаб	Лист	Листов
						50	54
Разраб.	Амирова О. М.	Подпись	Дата	Ванная. 3D план расстановки мебели. Лист 2	Александр +7-911-21-626-81		 АВ-SPB.RU
Проверил	Бриллиантов А.				Ольга +7-960-271-12-69		

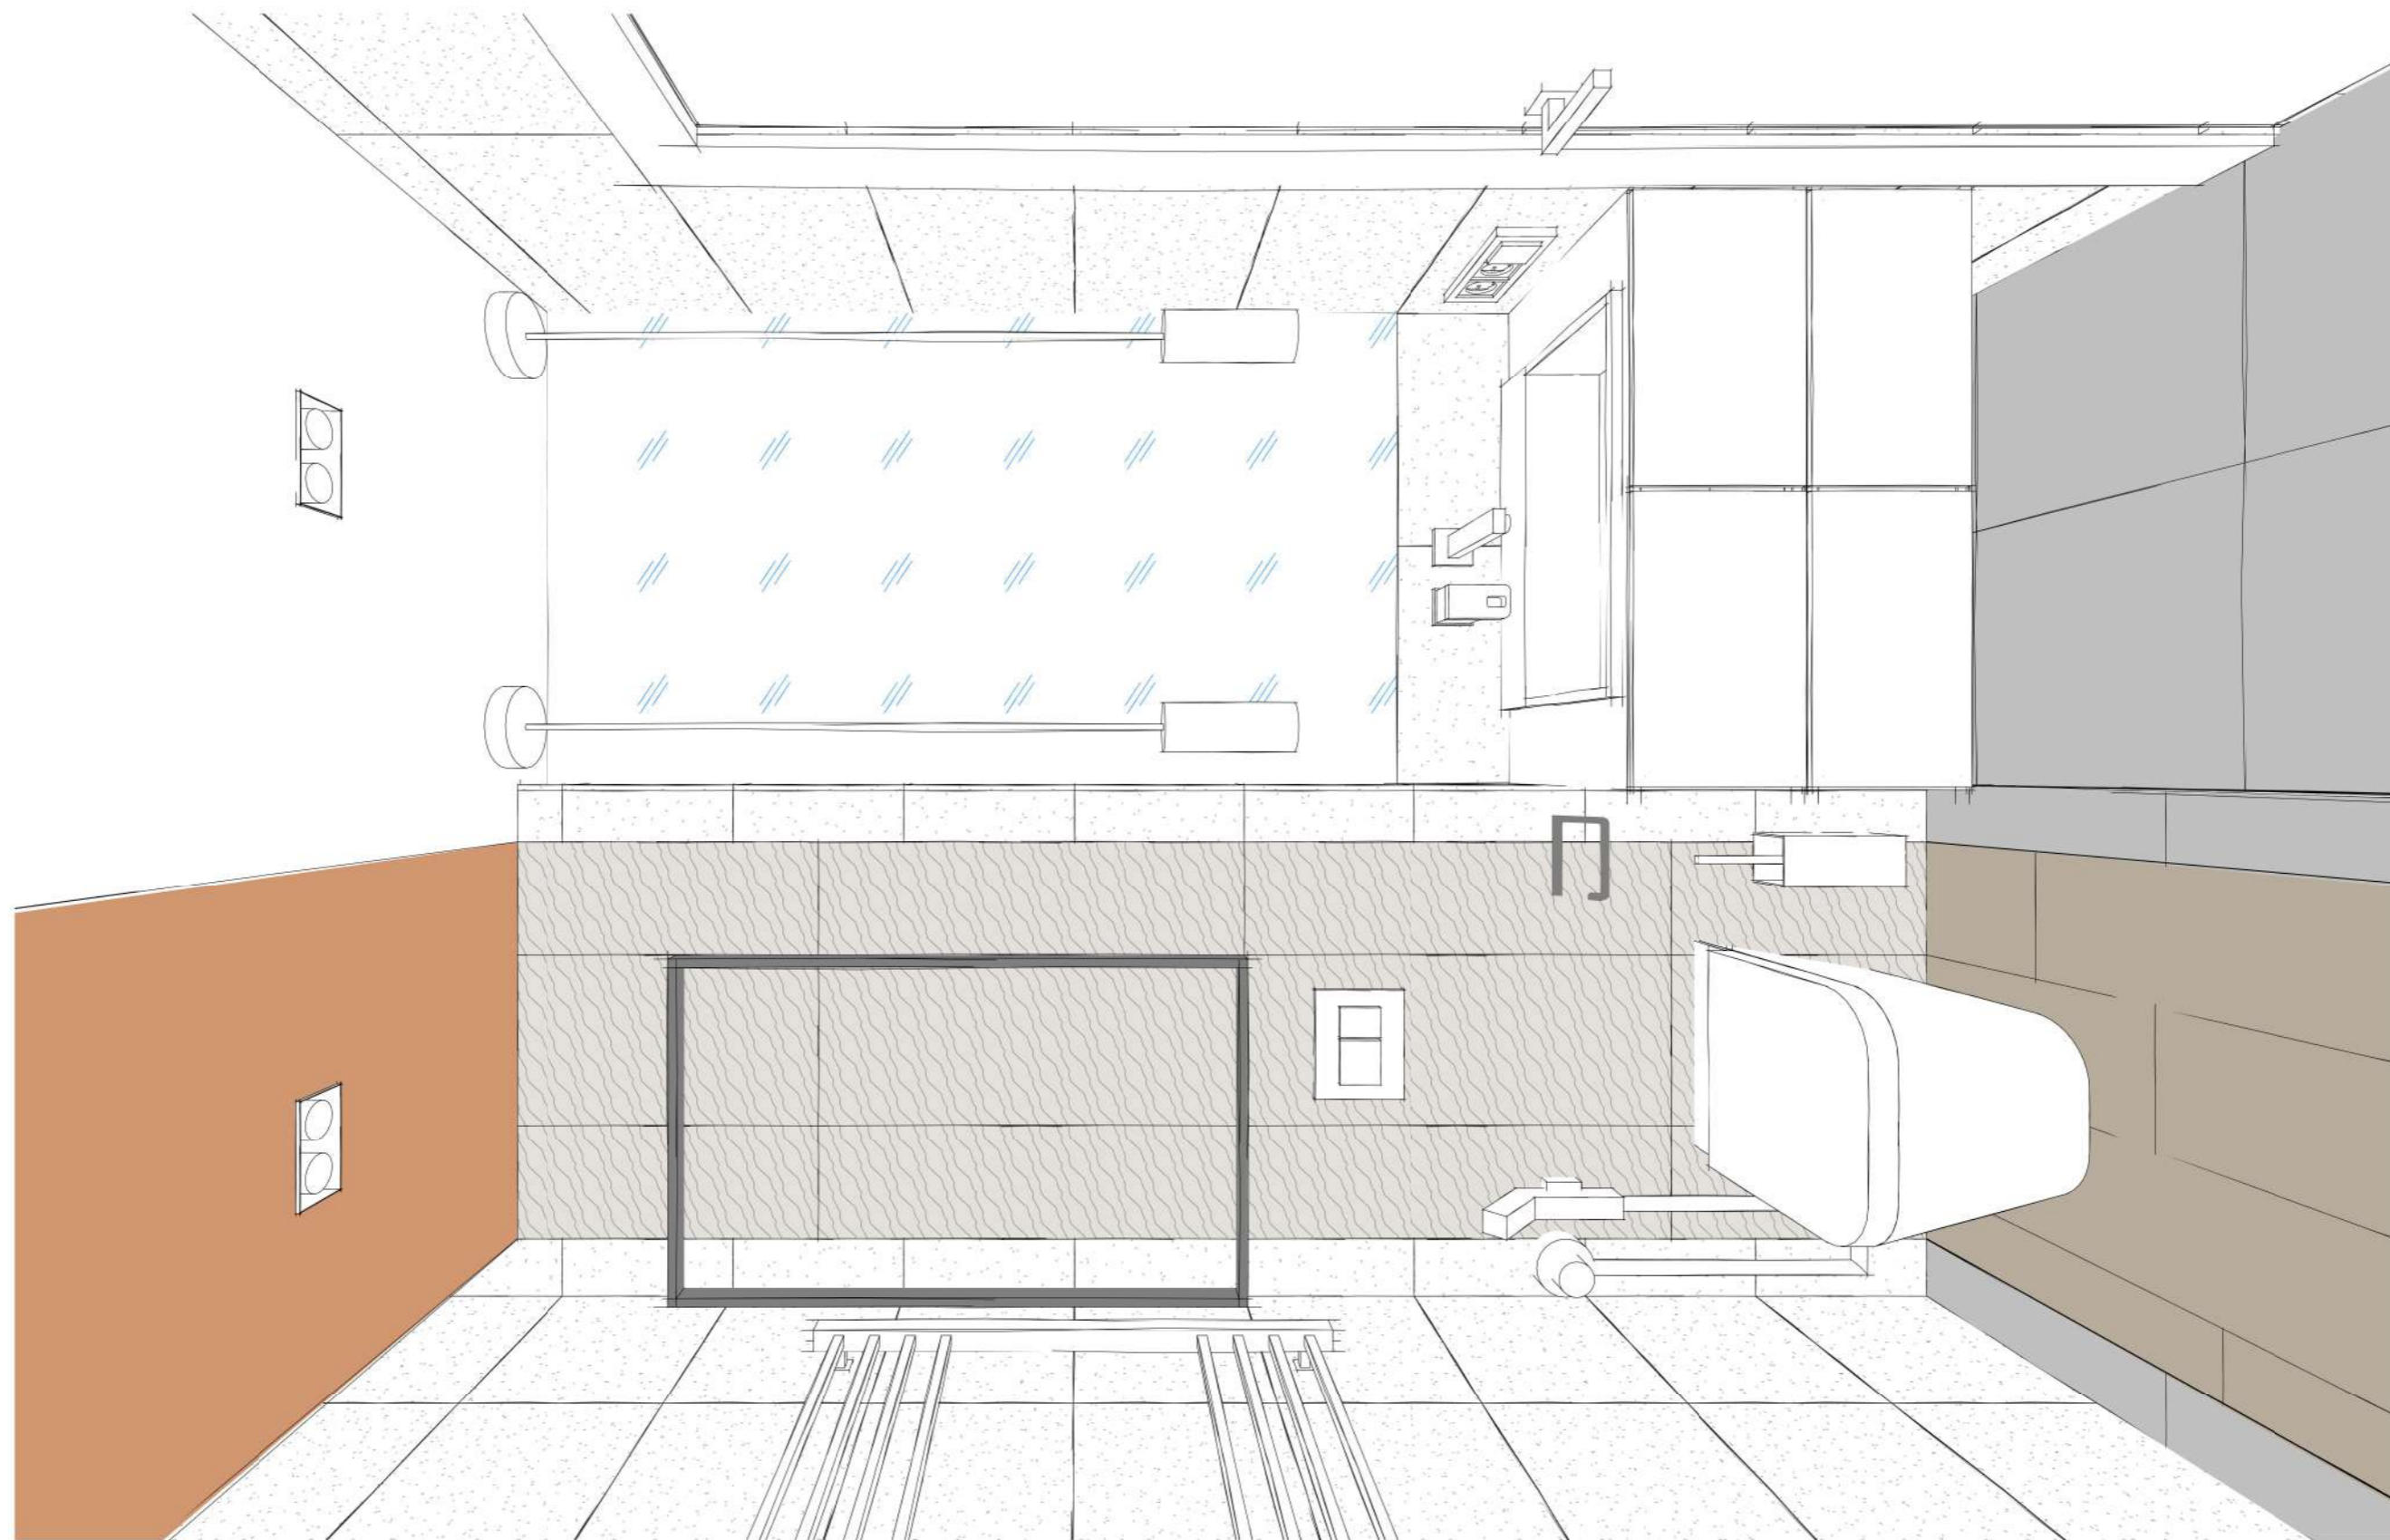


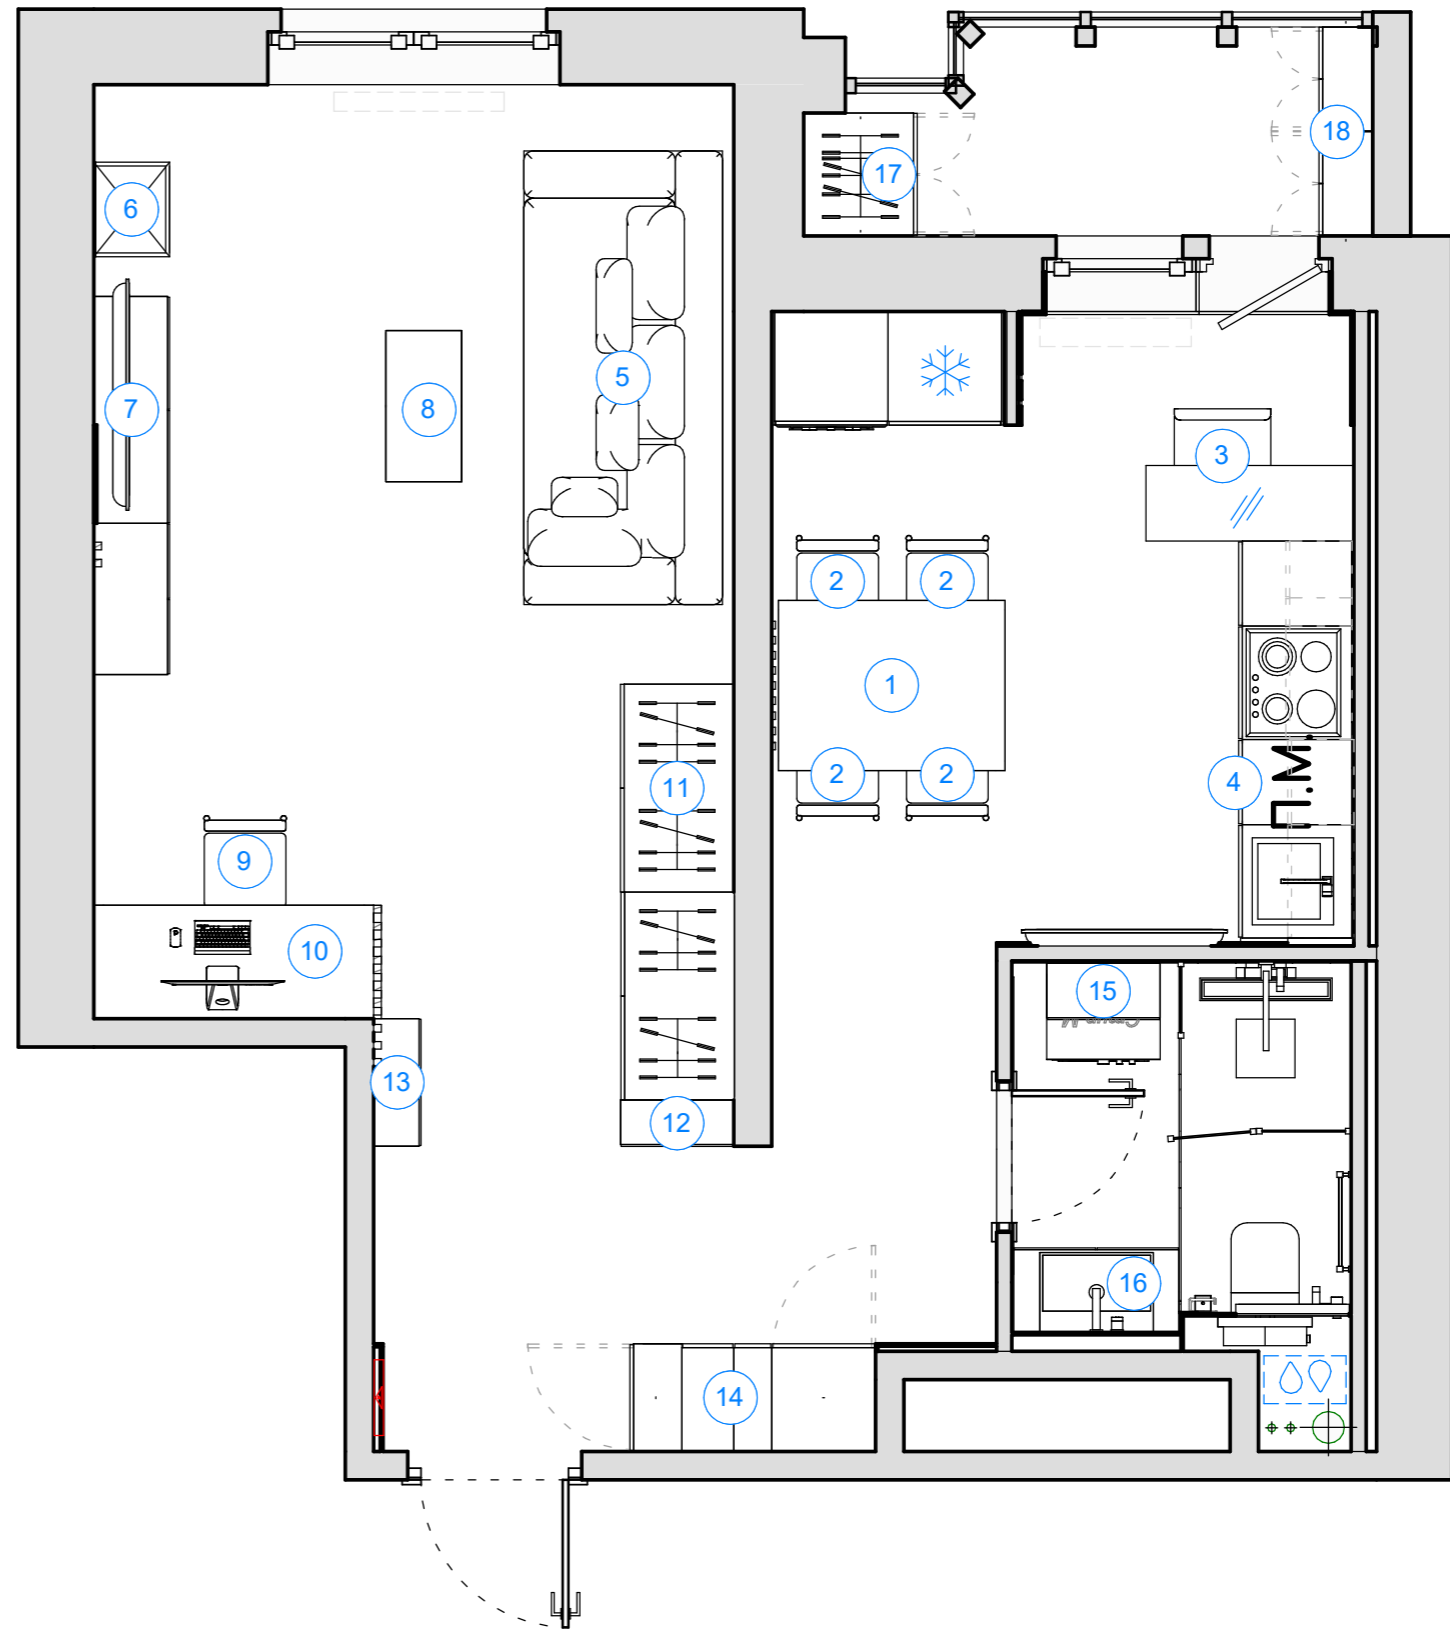


				Пр. Просвещения 43 кв 2118			Масштаб	Лист	Листов
								51	54
Разраб.	Амирова О. М.	Подпись	Дата	Ванная. 3D план расстановки мебели. Лист 3			Александр +7-911-21-626-81		
Проверил	Бриллиантов А.						Ольга +7-960-271-12-69		<b>АБ spb</b> AB-SPB.RU

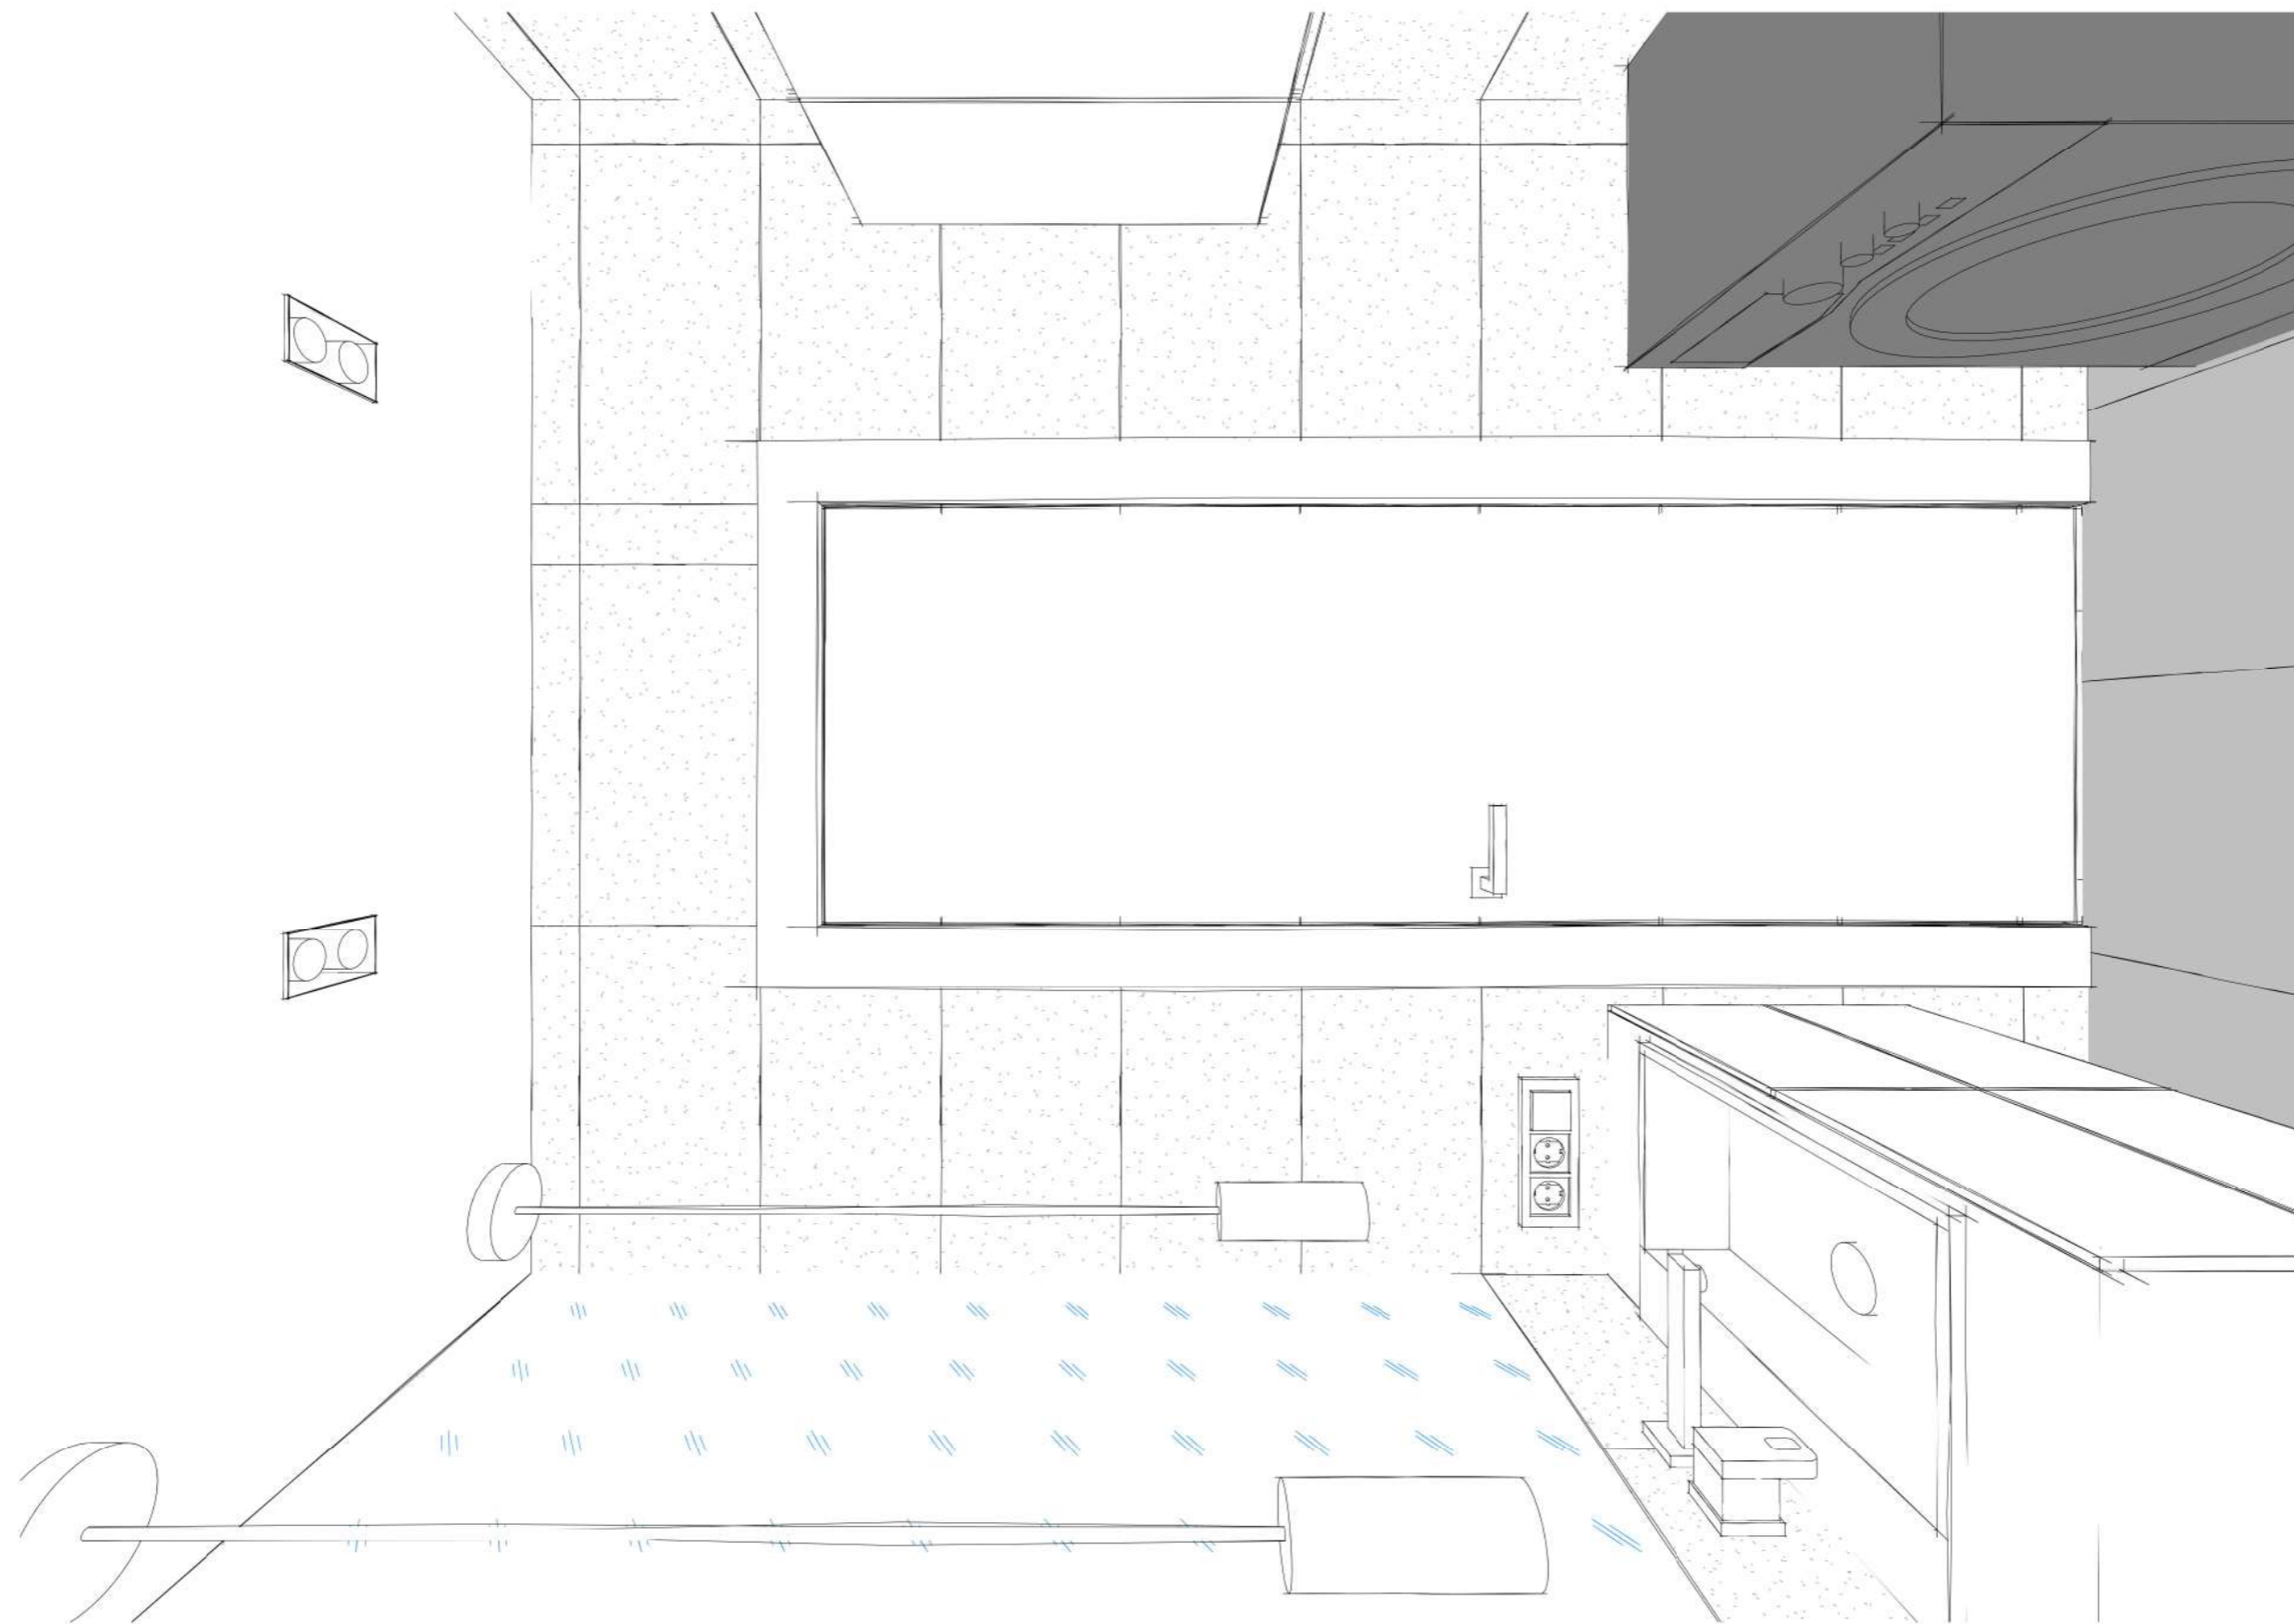



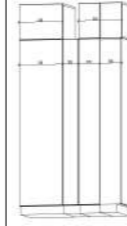
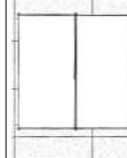

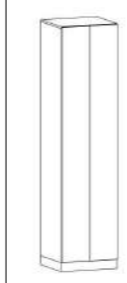
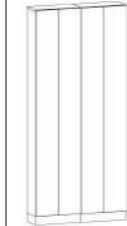


				Пр. Просвещения 43 кв 2118	Масштаб	Лист	Листов
						52	54
Разраб.	Амирова О. М.	Подпись	Дата	Ванная. 3D план расстановки мебели. Лист 4	Александр +7-911-21-626-81		
Проверил	Бриллиантов А.				Ольга +7-960-271-12-69	 АВ-SPB.RU	



				Пр. Просвещения 43 кв 2118		Масштаб	Лист	Листов
						1 : 40	53	54
Разраб.	Амирова О. М.	Подпись	Дата	План маркировки мебели		Александр +7-911-21-626-81		<b>АБ</b> spb AB-SPB.RU
Проверил	Бриллиантов А.					Ольга +7-960-271-12-69		

Спецификация мебели корпусная и мягкая						
Марка	Пример	Описание	Кол-во	Помещение	Поставщик	Ссылка
1		Стол обеденный	1	Кухня	Икеа	<a href="https://www.ikea.com/ru/ru/catalog/products/30357833/">https://www.ikea.com/ru/ru/catalog/products/30357833/</a>
2		Стулья	4	Кухня	RaRoom	<a href="https://raroом.com/chairs/Sephi">https://raroом.com/chairs/Sephi</a>
3		Барной стул	1	Кухня	deephouse.ru	<a href="https://deephouse.pro/martin/484105/">https://deephouse.pro/martin/484105/</a>
4		Кухня	1	Кухня	NixiCupе, Сергей Ли +7 921 958-15-13	<a href="http://nixikupe.ru">http://nixikupe.ru</a>
5		Диван	1	Гостиная	Дизайназона, Роман +7 981 861-06-51	<a href="https://www.instagram.com/dizainazona/">https://www.instagram.com/dizainazona/</a>
6		Стеллаж навесной	1	Гостиная	NixiCupе, Сергей Ли +7 921 958-15-13	<a href="http://nixikupe.ru">http://nixikupe.ru</a>
7		Консоль под ТВ	1	Гостиная	NixiCupе, Сергей Ли +7 921 958-15-13	<a href="http://nixikupe.ru">http://nixikupe.ru</a>
8		Журнальный столик	1	Гостиная	Inmyroom	<a href="https://www.inmyroom.ru/products/569399-zhurnalnyj-stol-darmian-into-black-prozrachnoe-steklo?utm_source=cityads&amp;utm_medium=cpa&amp;utm_campaign=3sg7&amp;click_id=7TZ1NSj9DZivaG">https://www.inmyroom.ru/products/569399-zhurnalnyj-stol-darmian-into-black-prozrachnoe-steklo?utm_source=cityads&amp;utm_medium=cpa&amp;utm_campaign=3sg7&amp;click_id=7TZ1NSj9DZivaG</a>
9		Стул рабочий	1	Гостиная	deephouse.ru	<a href="https://www.defo.ru/product/iq-black/?offer=23739">https://www.defo.ru/product/iq-black/?offer=23739</a>
10		Стол рабочий	1	Гостиная	NixiCupе, Сергей Ли +7 921 958-15-13	<a href="http://nixikupe.ru">http://nixikupe.ru</a>
11		Шкаф гардеробный	1	Гостиная	NixiCupе, Сергей Ли +7 921 958-15-13	<a href="http://nixikupe.ru">http://nixikupe.ru</a>

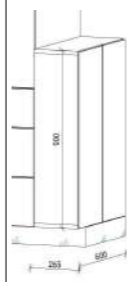Спецификация мебели корпусная и мягкая						
Марка	Пример	Описание	Кол-во	Помещение	Поставщик	Ссылка
12		Тумба	1	Прихожая	NixiCupе, Сергей Ли +7 921 958-15-13	<a href="http://nixikupe.ru">http://nixikupe.ru</a>
13		Консоль	1	Прихожая	NixiCupе, Сергей Ли +7 921 958-15-13	<a href="http://nixikupe.ru">http://nixikupe.ru</a>
14		Шкаф в прихожую	1	Прихожая	NixiCupе, Сергей Ли +7 921 958-15-13	<a href="http://nixikupe.ru">http://nixikupe.ru</a>
15		Шкафчик навесной	1	Ванная	NixiCupе, Сергей Ли +7 921 958-15-13	<a href="http://nixikupe.ru">http://nixikupe.ru</a>
16		Тумба под раковину	1	Ванная	(В комплекте с сантехникой) Аквасити, Анатолий +7 903 098-81-18	<a href="http://ovanna.ru/">http://ovanna.ru/</a>
17		Шкаф	1	Балкон	NixiCupе, Сергей Ли +7 921 958-15-13	<a href="http://nixikupe.ru">http://nixikupe.ru</a>
18		Узкий шкаф	1	Балкон	NixiCupе, Сергей Ли +7 921 958-15-13	<a href="http://nixikupe.ru">http://nixikupe.ru</a>

				Пр. Просвещения 43 кв 2118			Масштаб	Лист	Листов
								54	54
Разраб.	Амирова О. М.	Подпись	Дата	Спецификация мебели и предметов интерьера			Александр +7-911-21-626-81		<b>АБ</b> spb
Проверил	Бриллиантов А.						Ольга +7-960-271-12-69		