



				Пр. Просвещения 43 кв 2118	Масштаб	Лист	Листов
					1 : 35	1	54
		Подпись	Дата	Титульный	Александр +7-911-21-626-81 Ольга +7-960-271-12-69	АБ spb AB-SPB.RU	
Разраб.	Амирова О. М.						
Проверил	Бриллиантов А.						

Список листов	
№ листа	Имя листа
2	Ведомость чертежей
3	Обмерочный план
4	План демонтируемых перегородок
5	План возводимых перегородок
6	План расстановки мебели
7	План расстановки мебели с размерами
8	План маркировки и спецификация сантехнического оборудования
9	План размещения розеток
10	План размещения светильников
11	План привязки выключателей
12	План напольных покрытий
13	План маркировки освещения
14	Спецификация источников света
15	План потолков


				Пр. Просвещения 43 кв 2118	Масштаб	Лист	Листов
						2	54
		Подпись	Дата	Ведомость чертежей	Александр +7-911-21-626-81 Ольга +7-960-271-12-69		АБ spb AB-SPB.RU
Разраб.	Амирова О. М.						
Проверил	Бриллиантов А.						

Условные обозначения:

6
15м2 - Номер помещения / площадь

Экспликация помещений


Номер пом.	Наименование	Площадь
1	Гостиная	17.9 м ²
2	Кухня	10.3 м ²
3	Ванная	4.0 м ²
4	Коридор	6.1 м ²
9	Балкон	3.1 м ²
Общий итог: 5		41.4 м ²

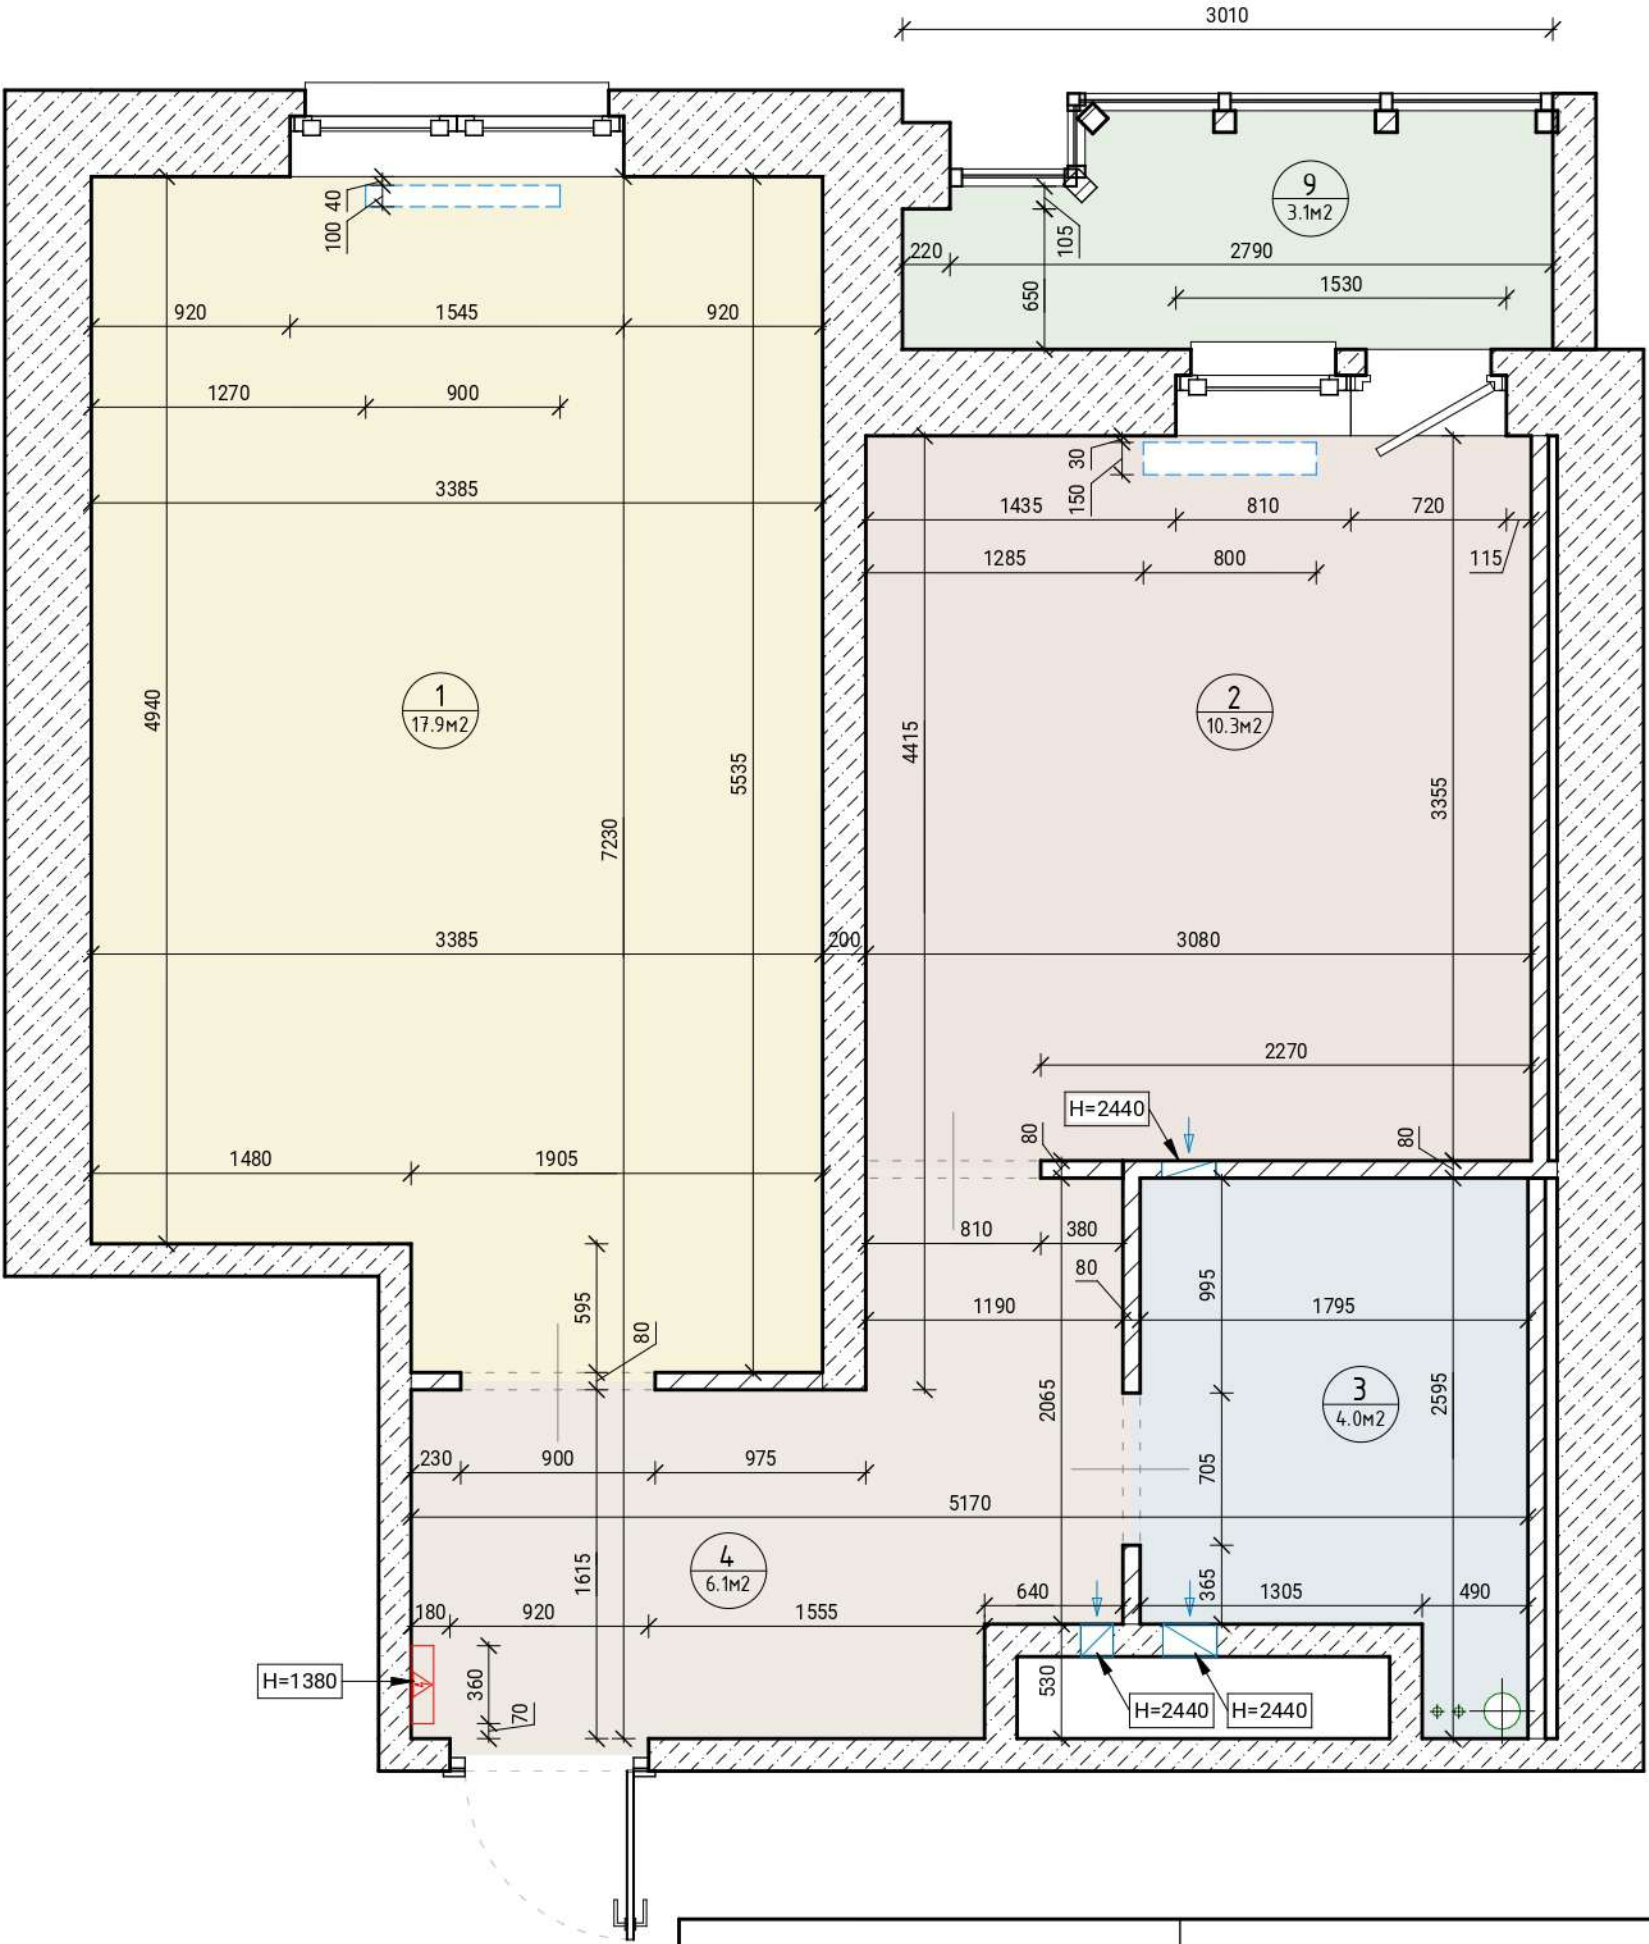

Условные обозначения:

Рadiator отопления. - Отверстие вент. канала. - Электро щит.
- 3.060 - Высотная отметка от перекрытия потолка до пола, стяжка.

Пр. Просвещения 43 кв 2118				Масштаб	Лист	Листов
				Как указано	3	54
Обмерочный план				Александр +7-911-21-626-81 Ольга +7-960-271-12-69		
				АБ spb AB-SPB.RU		
Разраб.	Амирова О. М.	Подпись	Дата	Формат		
Проверил	Бриллиантов А.					

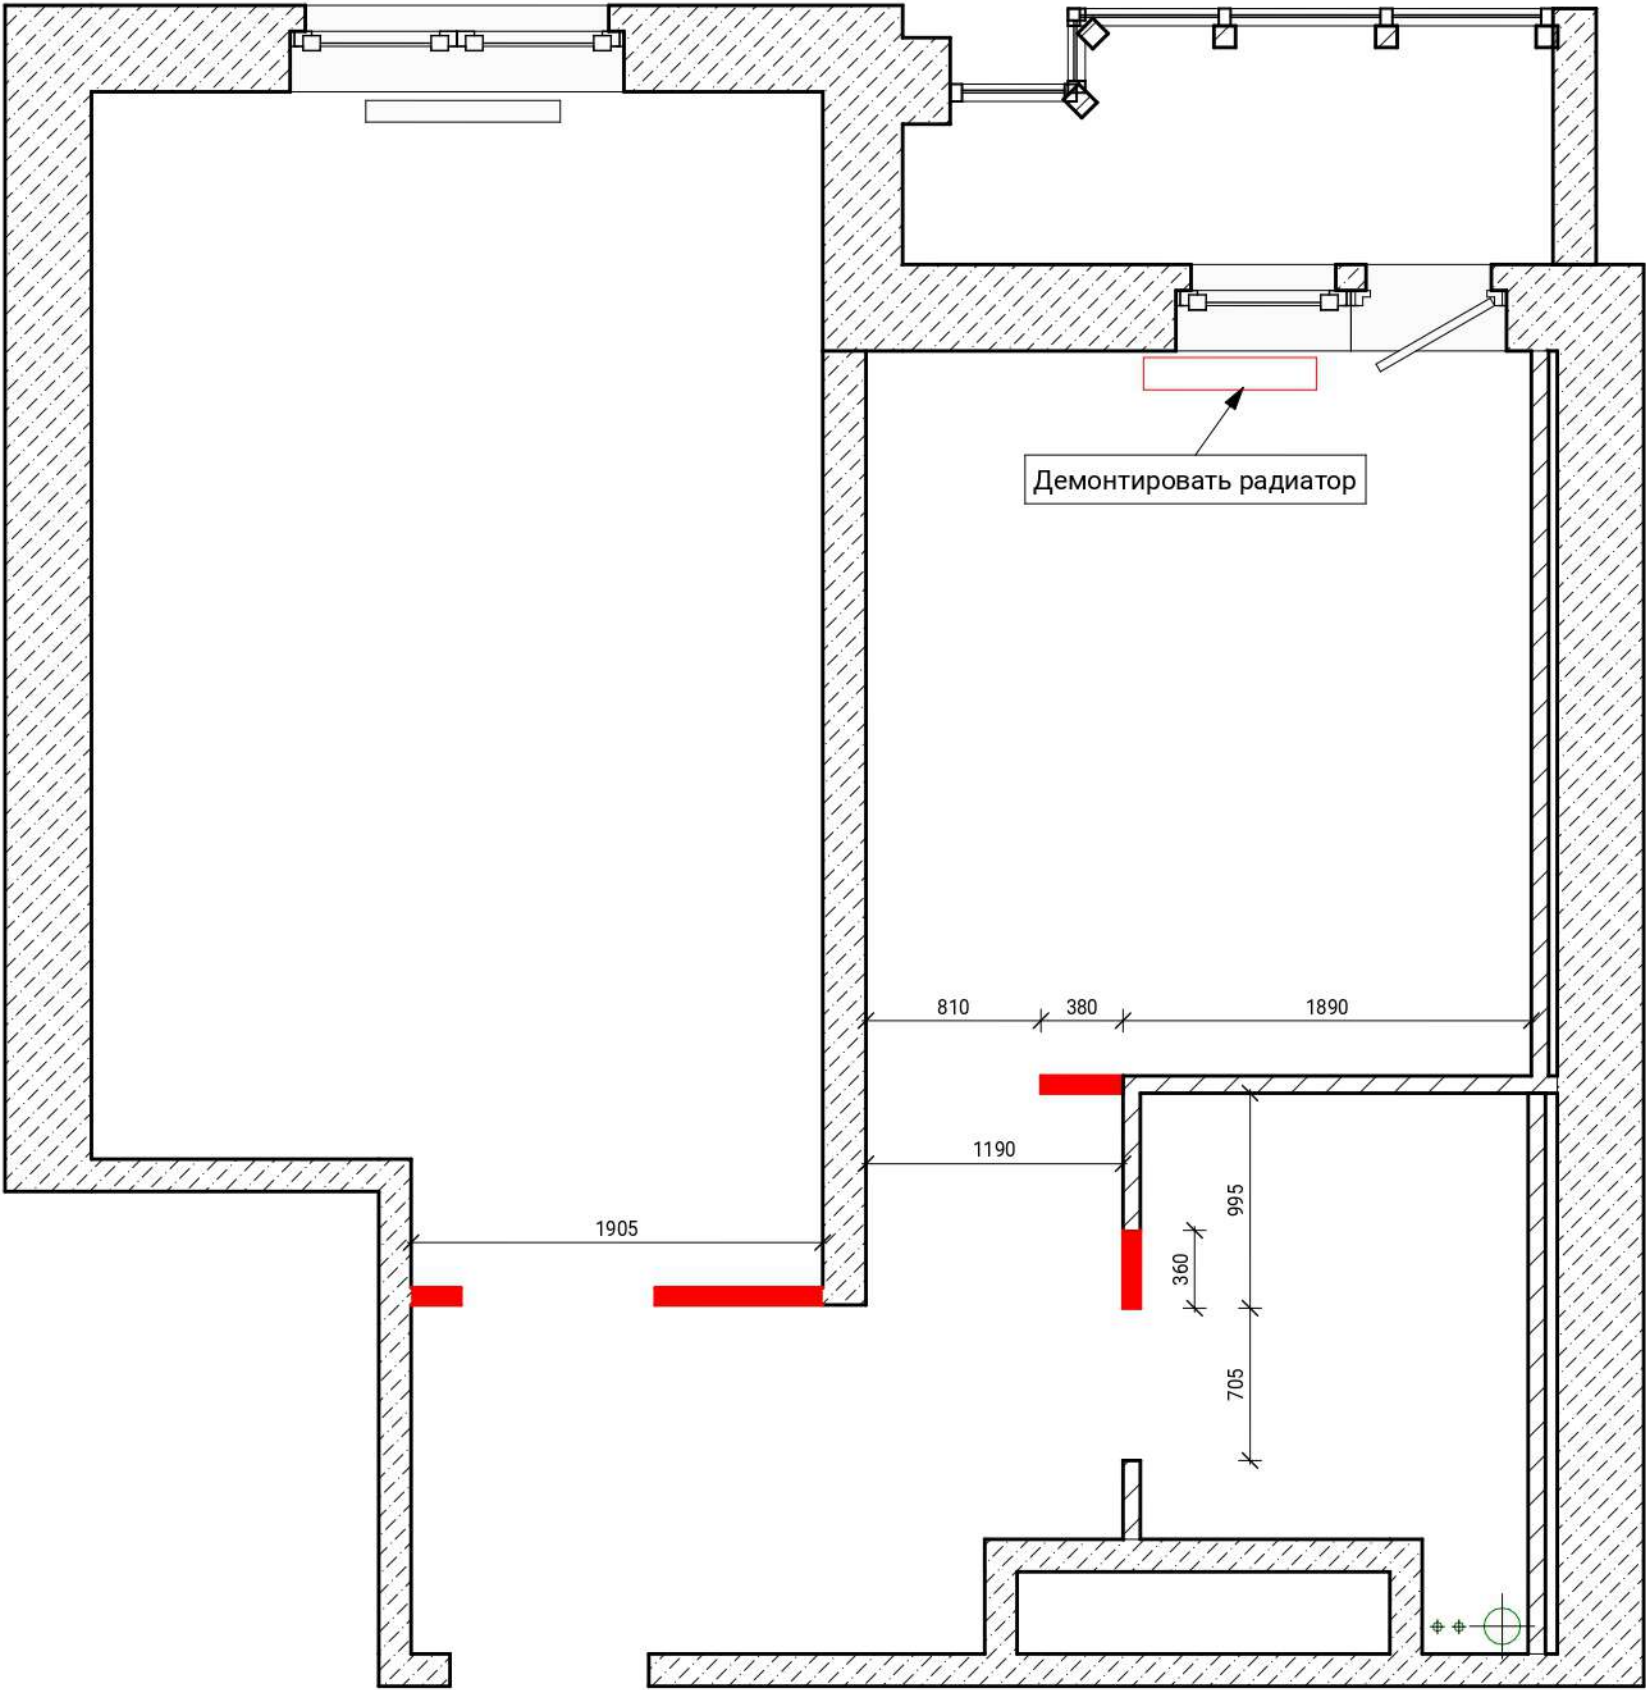



Ведомость демонтажа стен			
Марка	Пример	Тип стены	Площадь
1		Пеноблок	5.6 м²

Общий итог

5.6 м²

				Пр. Просвещения 43 кв 2118		
				Масштаб	Лист	Листов
				1 : 35	4	54
Разраб. Амирова О. М. Проверил Бриллиантов А.				План демонтируемых перегородок		Александр +7-911-21-626-81 Ольга +7-960-271-12-69
						АБ spb AB-SPB.RU

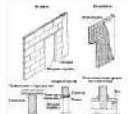Ведомость монтажа стен			
Мар-ка	Пример	Описание работ	Площадь
1		Пеноблок	1.4 м²
2		Лист ГКЛ 12.5 мм	9.1 м²
3		Пеноблок	1.6 м²
Общий итог			12.1 м²

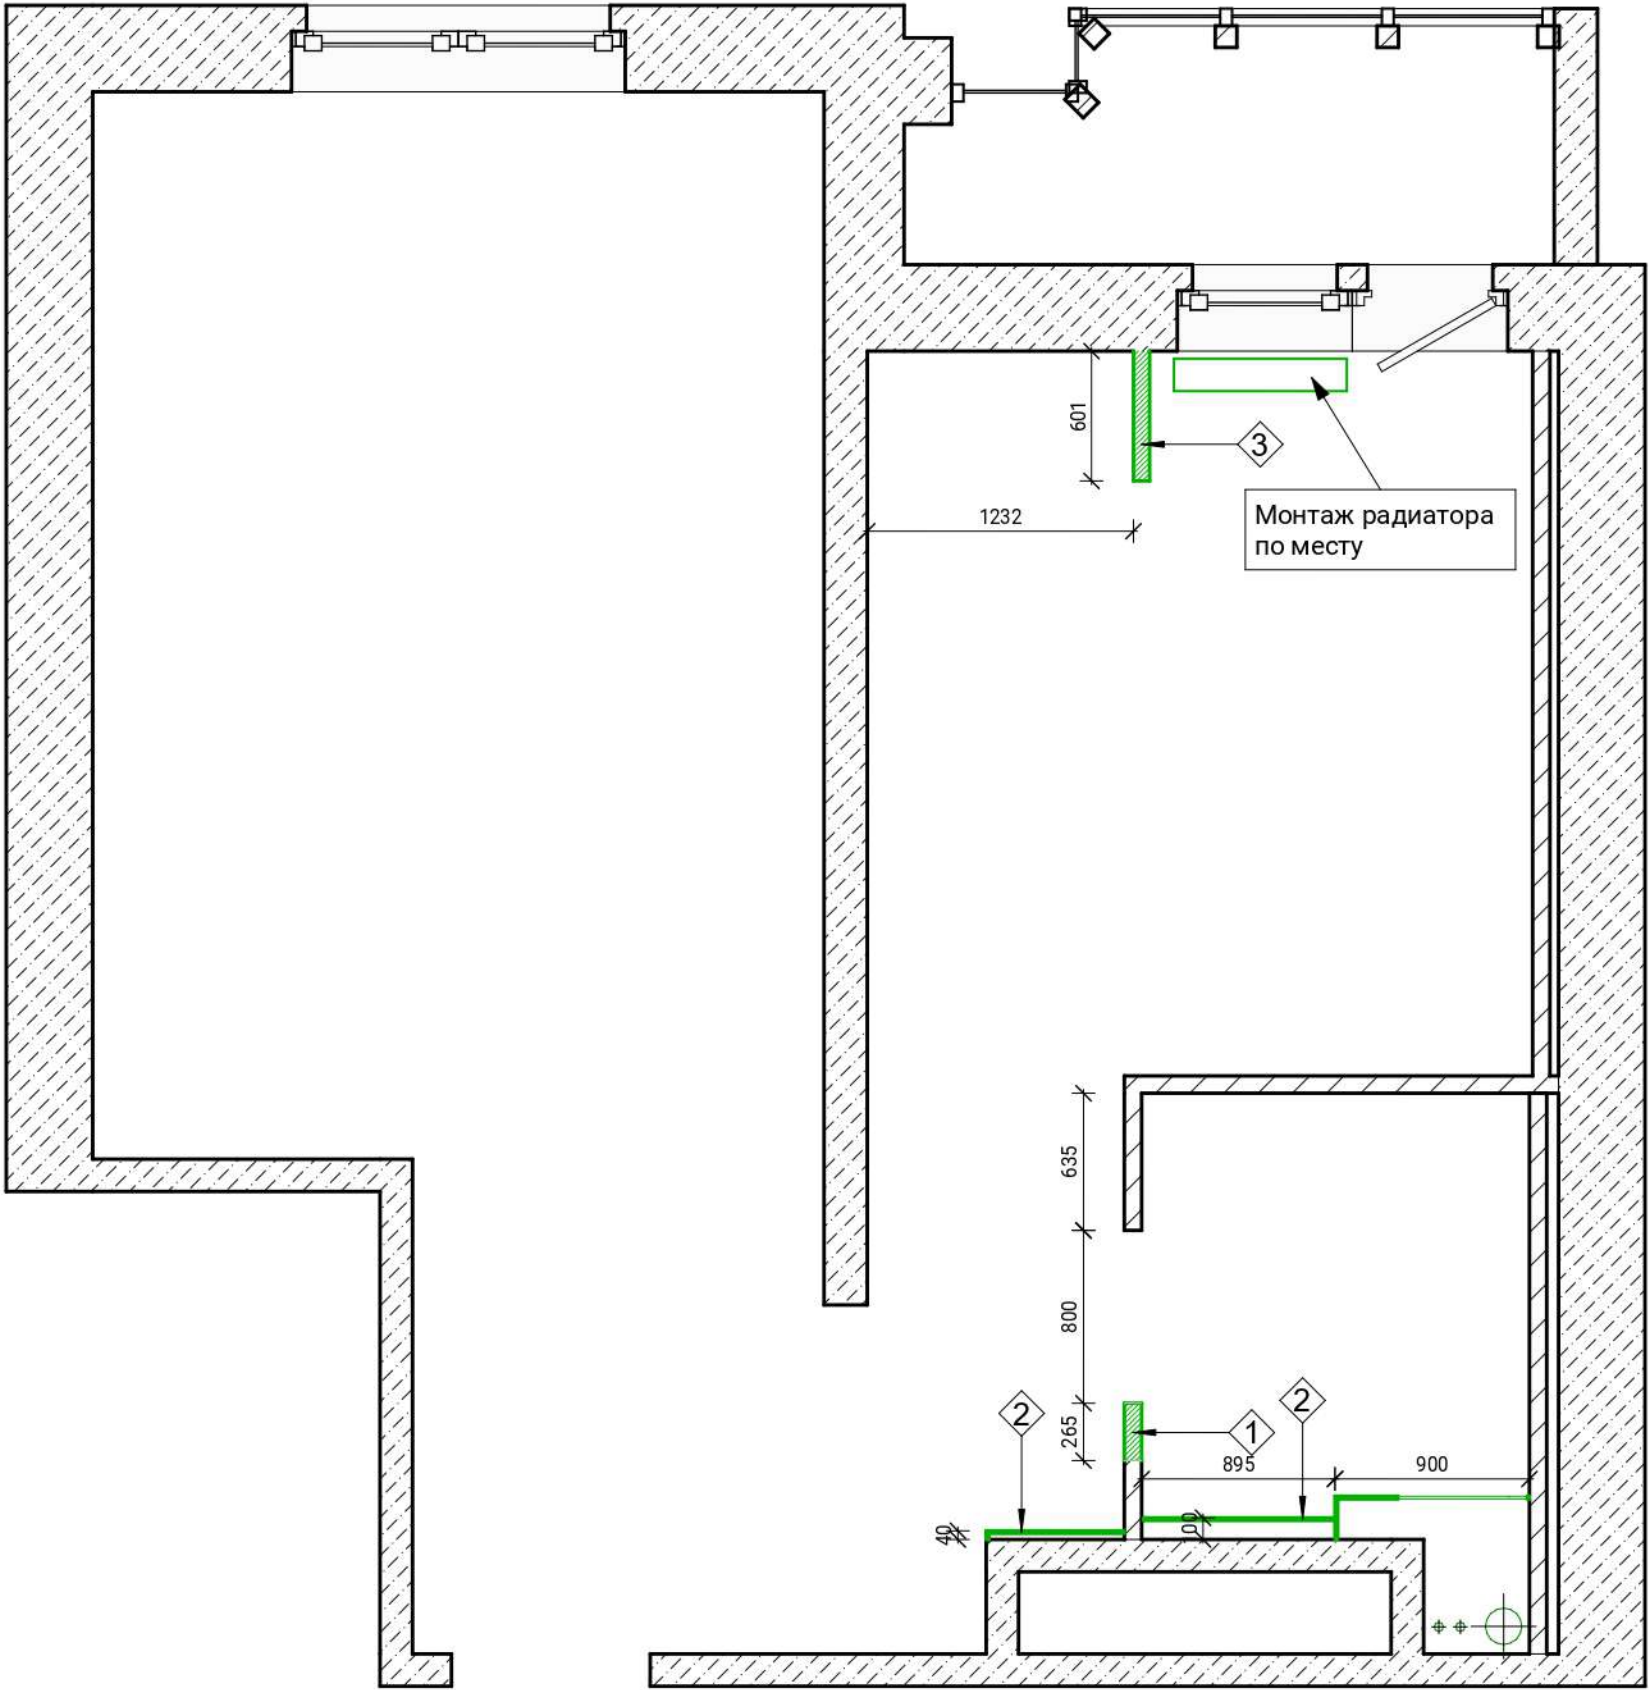

				Масштаб	Лист	Листов
				1 : 35	6	54
Пр. Просвещения 43 кв 2118				Александр +7-911-21-626-81 Ольга +7-960-271-12-69		
План возводимых перегородок				АБ spb AB-SPB.RU		
Разраб.	Амирова О. М.	Подпись	Дата			
Проверил	Бриллиантов А.					

Условные обозначения:


6

15м2

 - Номер помещения / площадь

Экспликация помещений после
перепланировки

Номер пом.	Помещение	Площадь
1	Гостиная	16.7 м ²
2	Кухня	10.2 м ²
3	Прихожая	7.5 м ²
4	Санузел	3.4 м ²
5	Балкон	3.1 м ²
Общий итог: 5		41.0 м ²

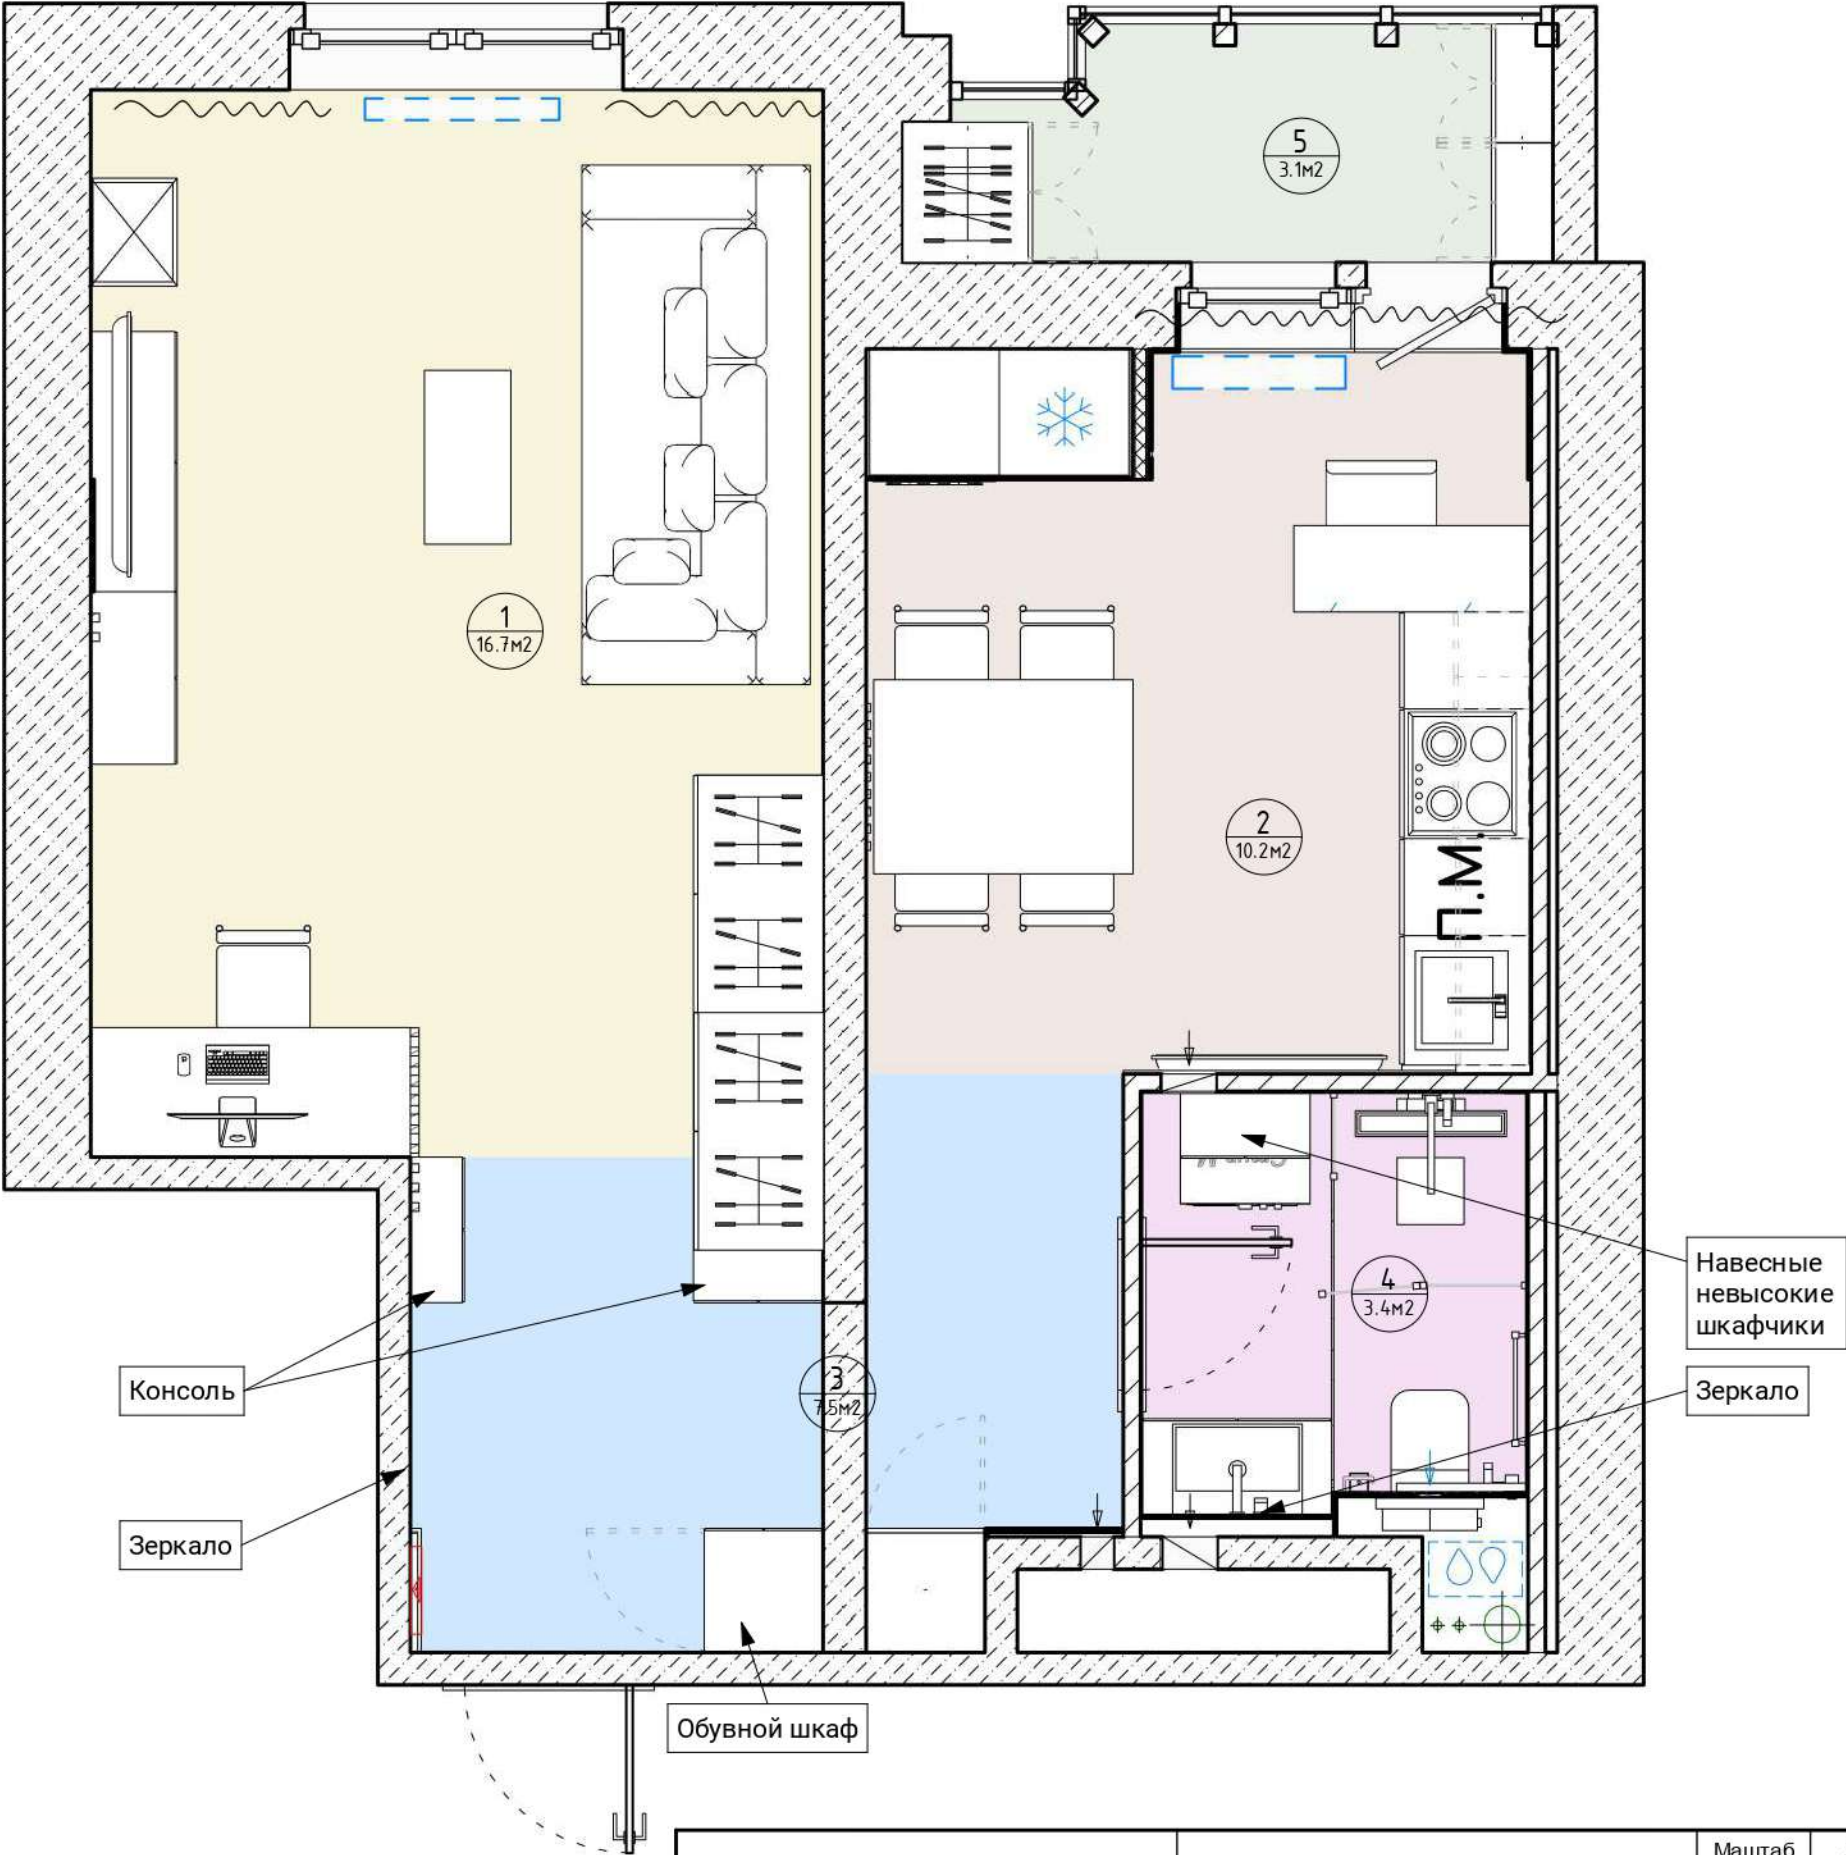

Условные обозначения:

- Радиатор отопления.

- Отверстие вент. канала.

- Электро щит.

- 3.060

- Высотная отметка от перекрытия потолка до пола, стяжка.

Пр. Просвещения 43 кв 2118				Масштаб	Лист	Листов
				Как указано	8	54
План расстановки мебели				Александр +7-911-21-626-81 Ольга +7-960-271-12-69		
				АБ spb AB-SPB.RU		
Разраб.	Амирова О. М.	Подпись	Дата	Формат		
Проверил	Бриллиантов А.					


Условные обозначения:

6
15м2 - Номер помещения / площадь

Экспликация помещений после
перепланировки

Номер пом.	Помещение	Площадь
1	Гостиная	16.7 м ²
2	Кухня	10.2 м ²
3	Прихожая	7.5 м ²
4	Санузел	3.4 м ²
5	Балкон	3.1 м ²

Общий итог: 5 41.0 м²

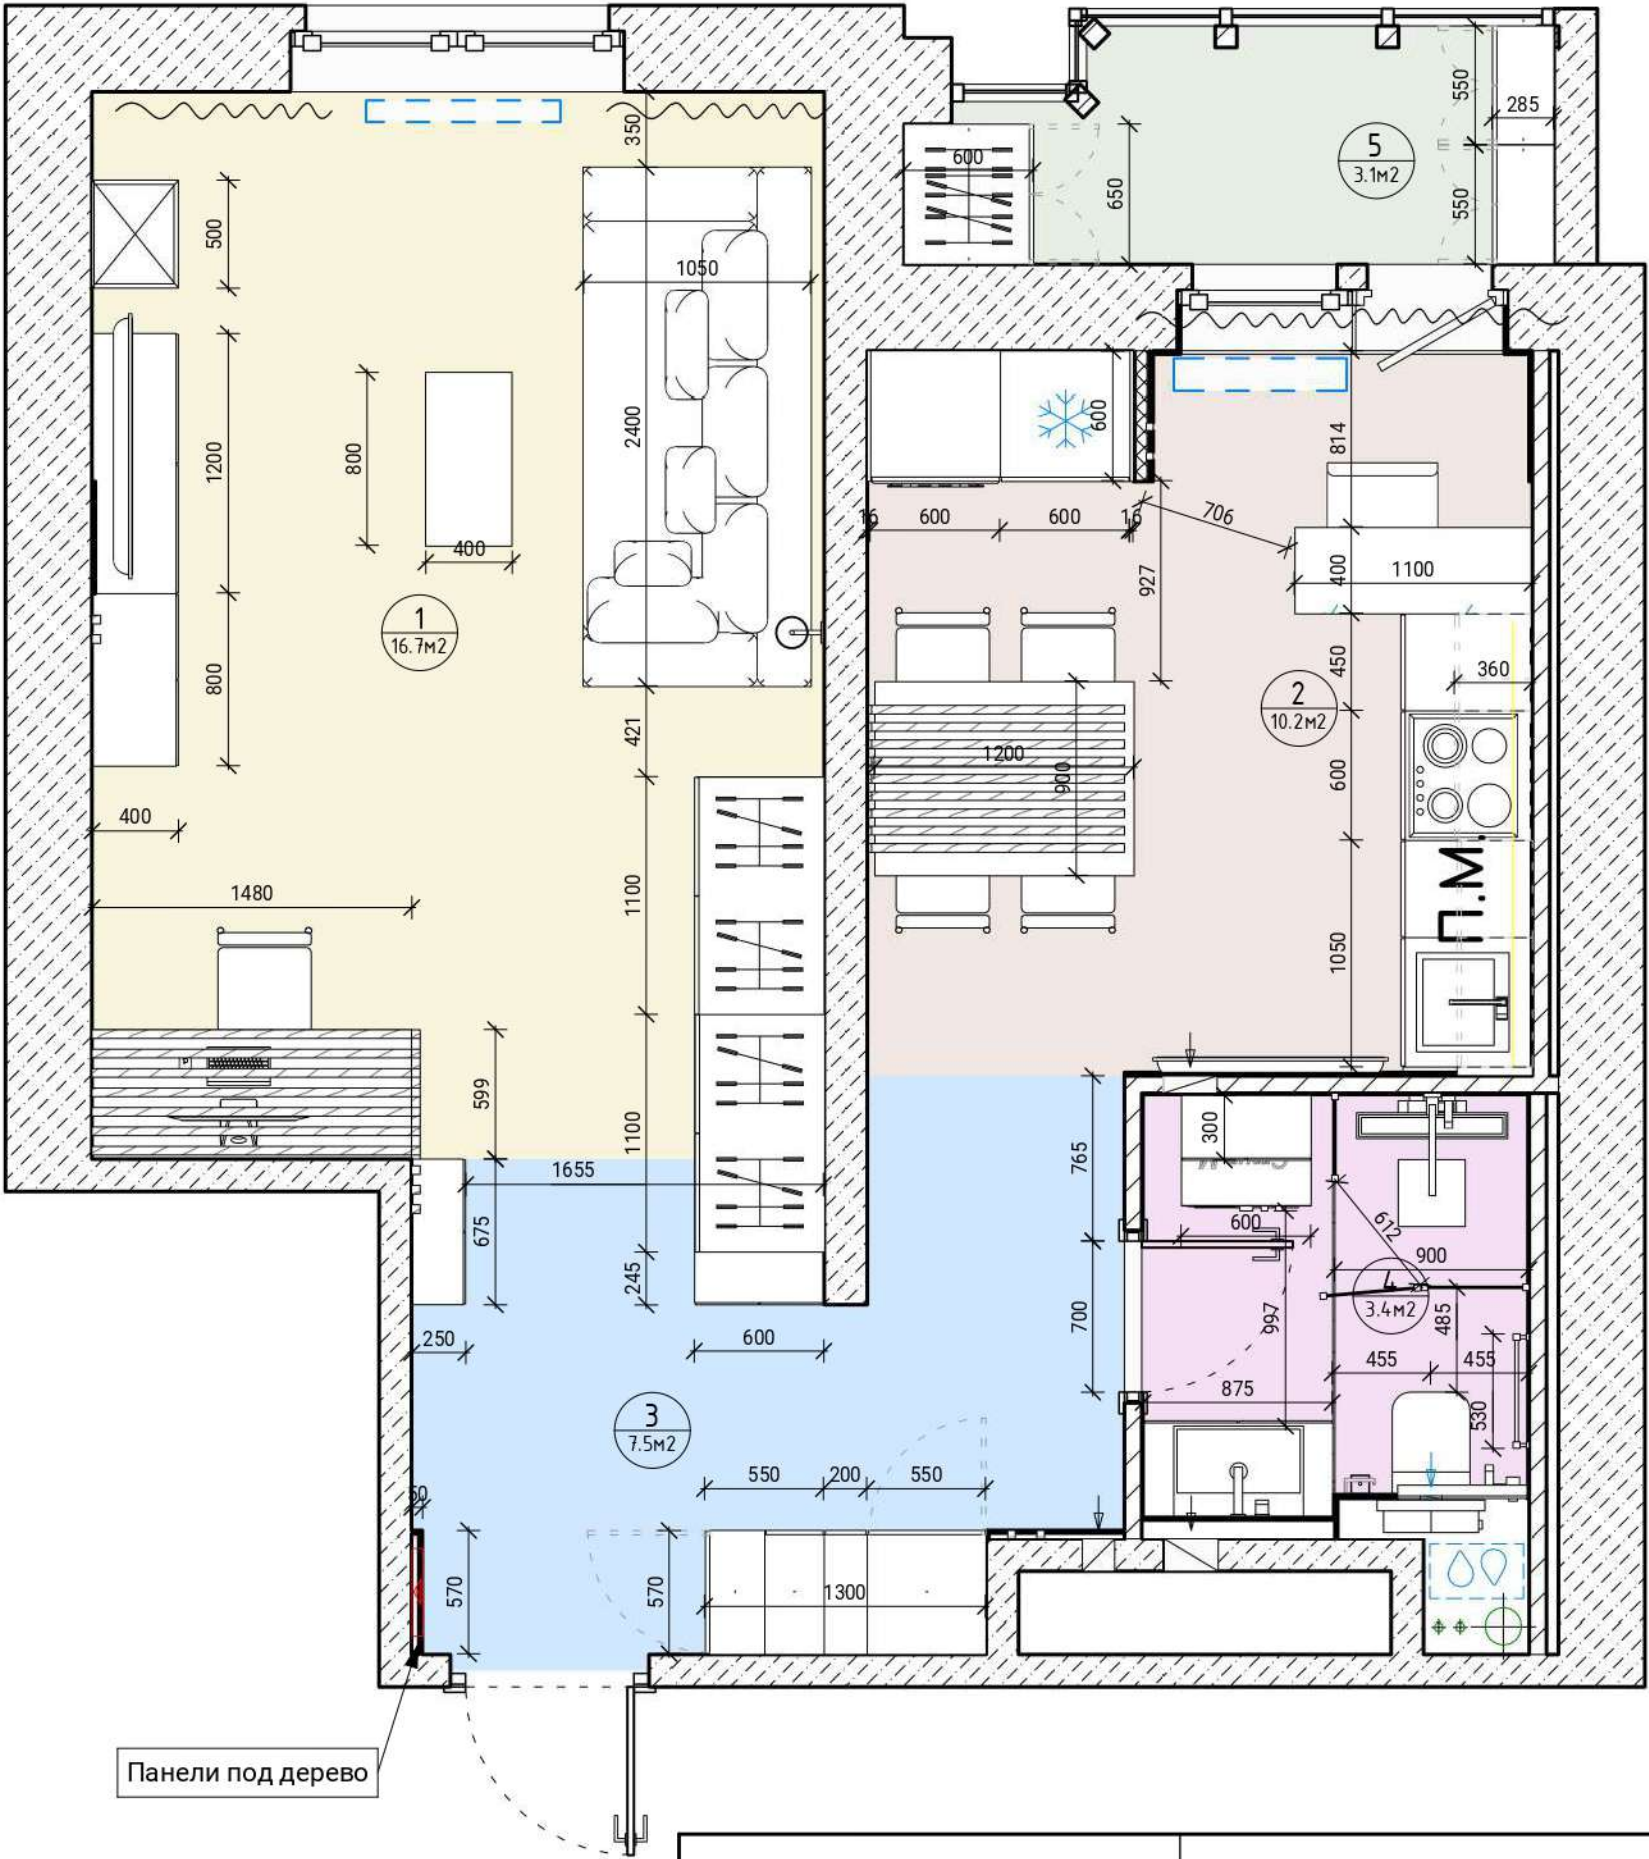

Условные обозначения:


- Радиатор отопления. - Отверстие вент. канала. - Электро щит.
- Высотная отметка от перекрытия потолка до пола, стяжка.

				Пр. Просвещения 43 кв 2118	Масштаб	Лист	Листов
					Как указано	9	54
		Подпись	Дата	План расстановки мебели с размерами	Александр +7-911-21-626-81 Ольга +7-960-271-12-69	АБ spb AB-SPB.RU	
Разраб.	Амирова О. М.						
Проверил	Бриллиантов А.						

Спецификация сантехнического оборудования			
Марка	Пример	Описание	Кол-во
1		Водонагреватель объемом 50л	1
2		Душевая система с термостатом GROHE Euphoria Cube, хром	1
3		Умывальник 600x420x130 с тумбой	1
4		Смеситель для раковины монтаж из стены	1
5		Унитаз подвесной компактный	1
6		Система инсталляции для унитаза	1
7		Панель слива	1
8		Гигиенический душ	1
9		Полотенсушитель водяной	1
10		Стеклянная перегородка для душа	3
11		Трап душевой	1

Спецификация декор санузел			
Марка	Пример	Описание	Кол-во
12		Ершик для унитаза подвесной	1
13		Держатель для бумаги	1

Спецификация сантехнического оборудования кухня			
Марка	Пример	Описание	Кол-во
14		Смеситель для кухни	1
15		Мойка для кухни	1

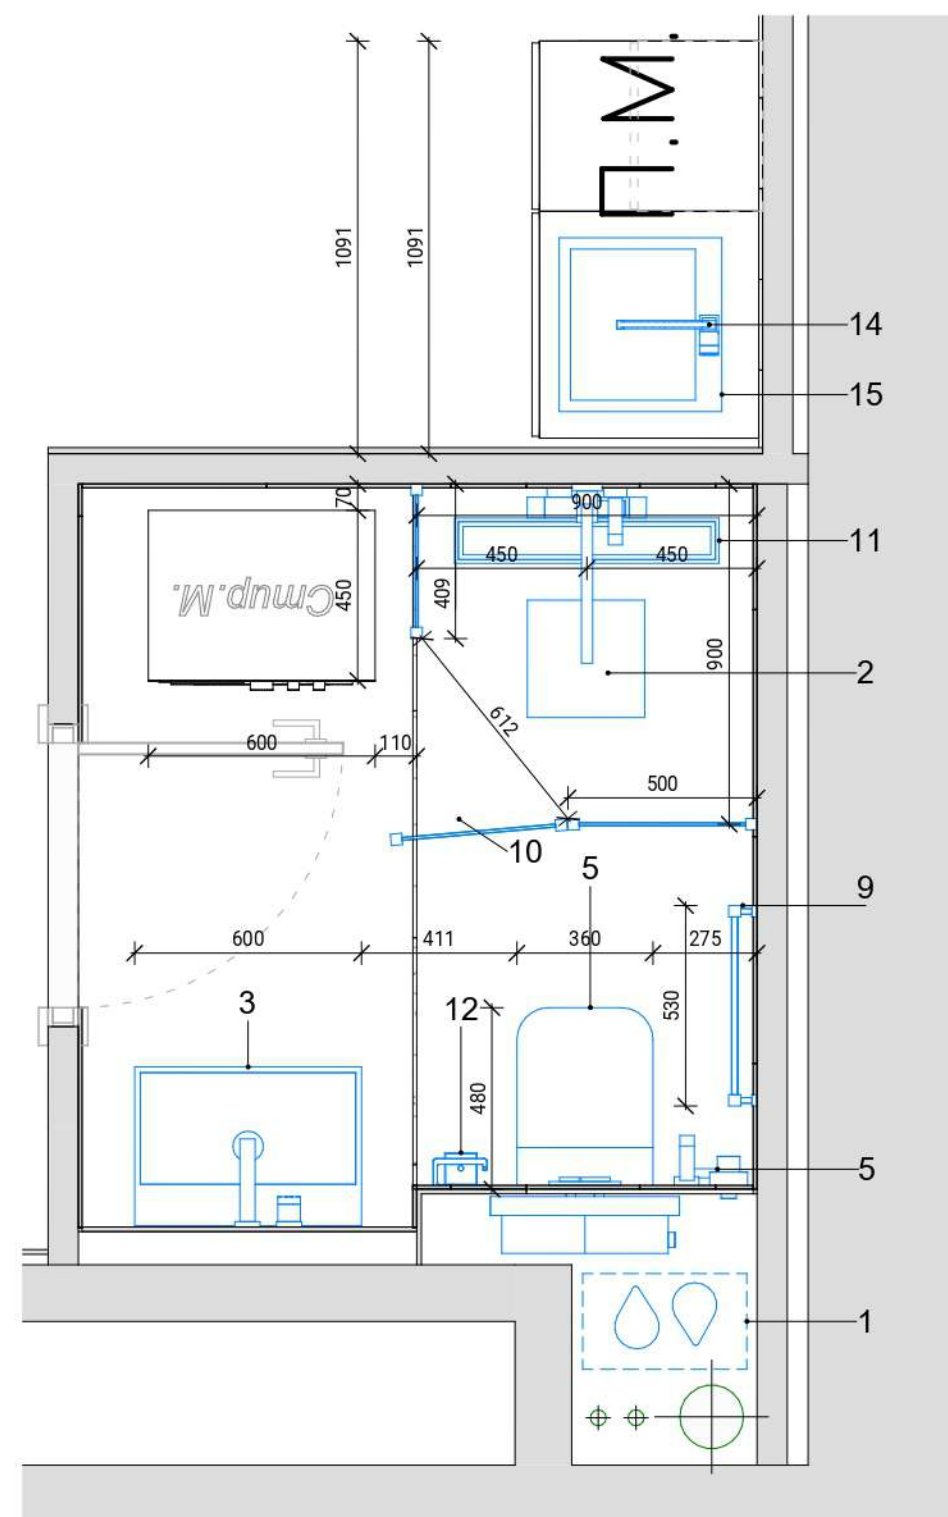

Поставщик Салон АкваСити
Санкт-Петербург, Ленинский пр. д.114
Контактное лицо: Анатолий,
Тел: +7-903-098-81-18

				Пр. Просвещения 43 кв 2118	Масштаб	Лист	Листов
					1 : 20	11	54
		Подпись	Дата	План маркировки и спецификация сантехнического оборудования	Александр +7-911-21-626-81 Ольга +7-960-271-12-69		АБ spb AB-SPB.RU
Разраб.	Амирова О. М.						
Проверил	Бриллиантов А.						

Пример	ОбЗ	Описание	Кол-во
		Розетка 220В	33
		Розетка интернета RJ-45	3
		Розетка TV	2
		Выключатель 1-клавиша	7
		Выключатель 2-клавиши	5
		Диммер	1
		Заглушка для будущего кабель канала	4
		Переключатель 1-клавиша	3
		Переключатель 2 клавиши	4

Спецификация рамок

Пример	ОбЗ	Кол-во
	$\leftarrow \frac{H=}{1 \text{ поста}}$	11
	$\leftarrow \frac{H=}{2 \text{ поста}}$	8
	$\leftarrow \frac{H=}{3 \text{ поста}}$	5
	$\leftarrow \frac{H=}{4 \text{ поста}}$	5

Кол-во	
33	
3	
2	
7	
5	
1	
4	
3	
4	

Совместить выводы кабельканалов по одной оси

Совместить выводы кабельканалов по одной оси

Подсветка шкафов H=2600

Подсветка шкафа H=2300


Пр. Просвещения 43 кв 2118

Масштаб	Лист
1 : 35	12

Александр
+7-911-21-626...

				Пр. Просвещения 43 кв 2118	Маштаб	Лист	Листов
					1 : 35	12	54
		Подпись	Дата	План размещения розеток	Александр +7-911-21-626-81 Ольга +7-960-271-12-69	 AB-SPB.RU	
Разраб.	Амирова О. М.						
Проверил	Бриллиантов А.						





Формат	
--------	--

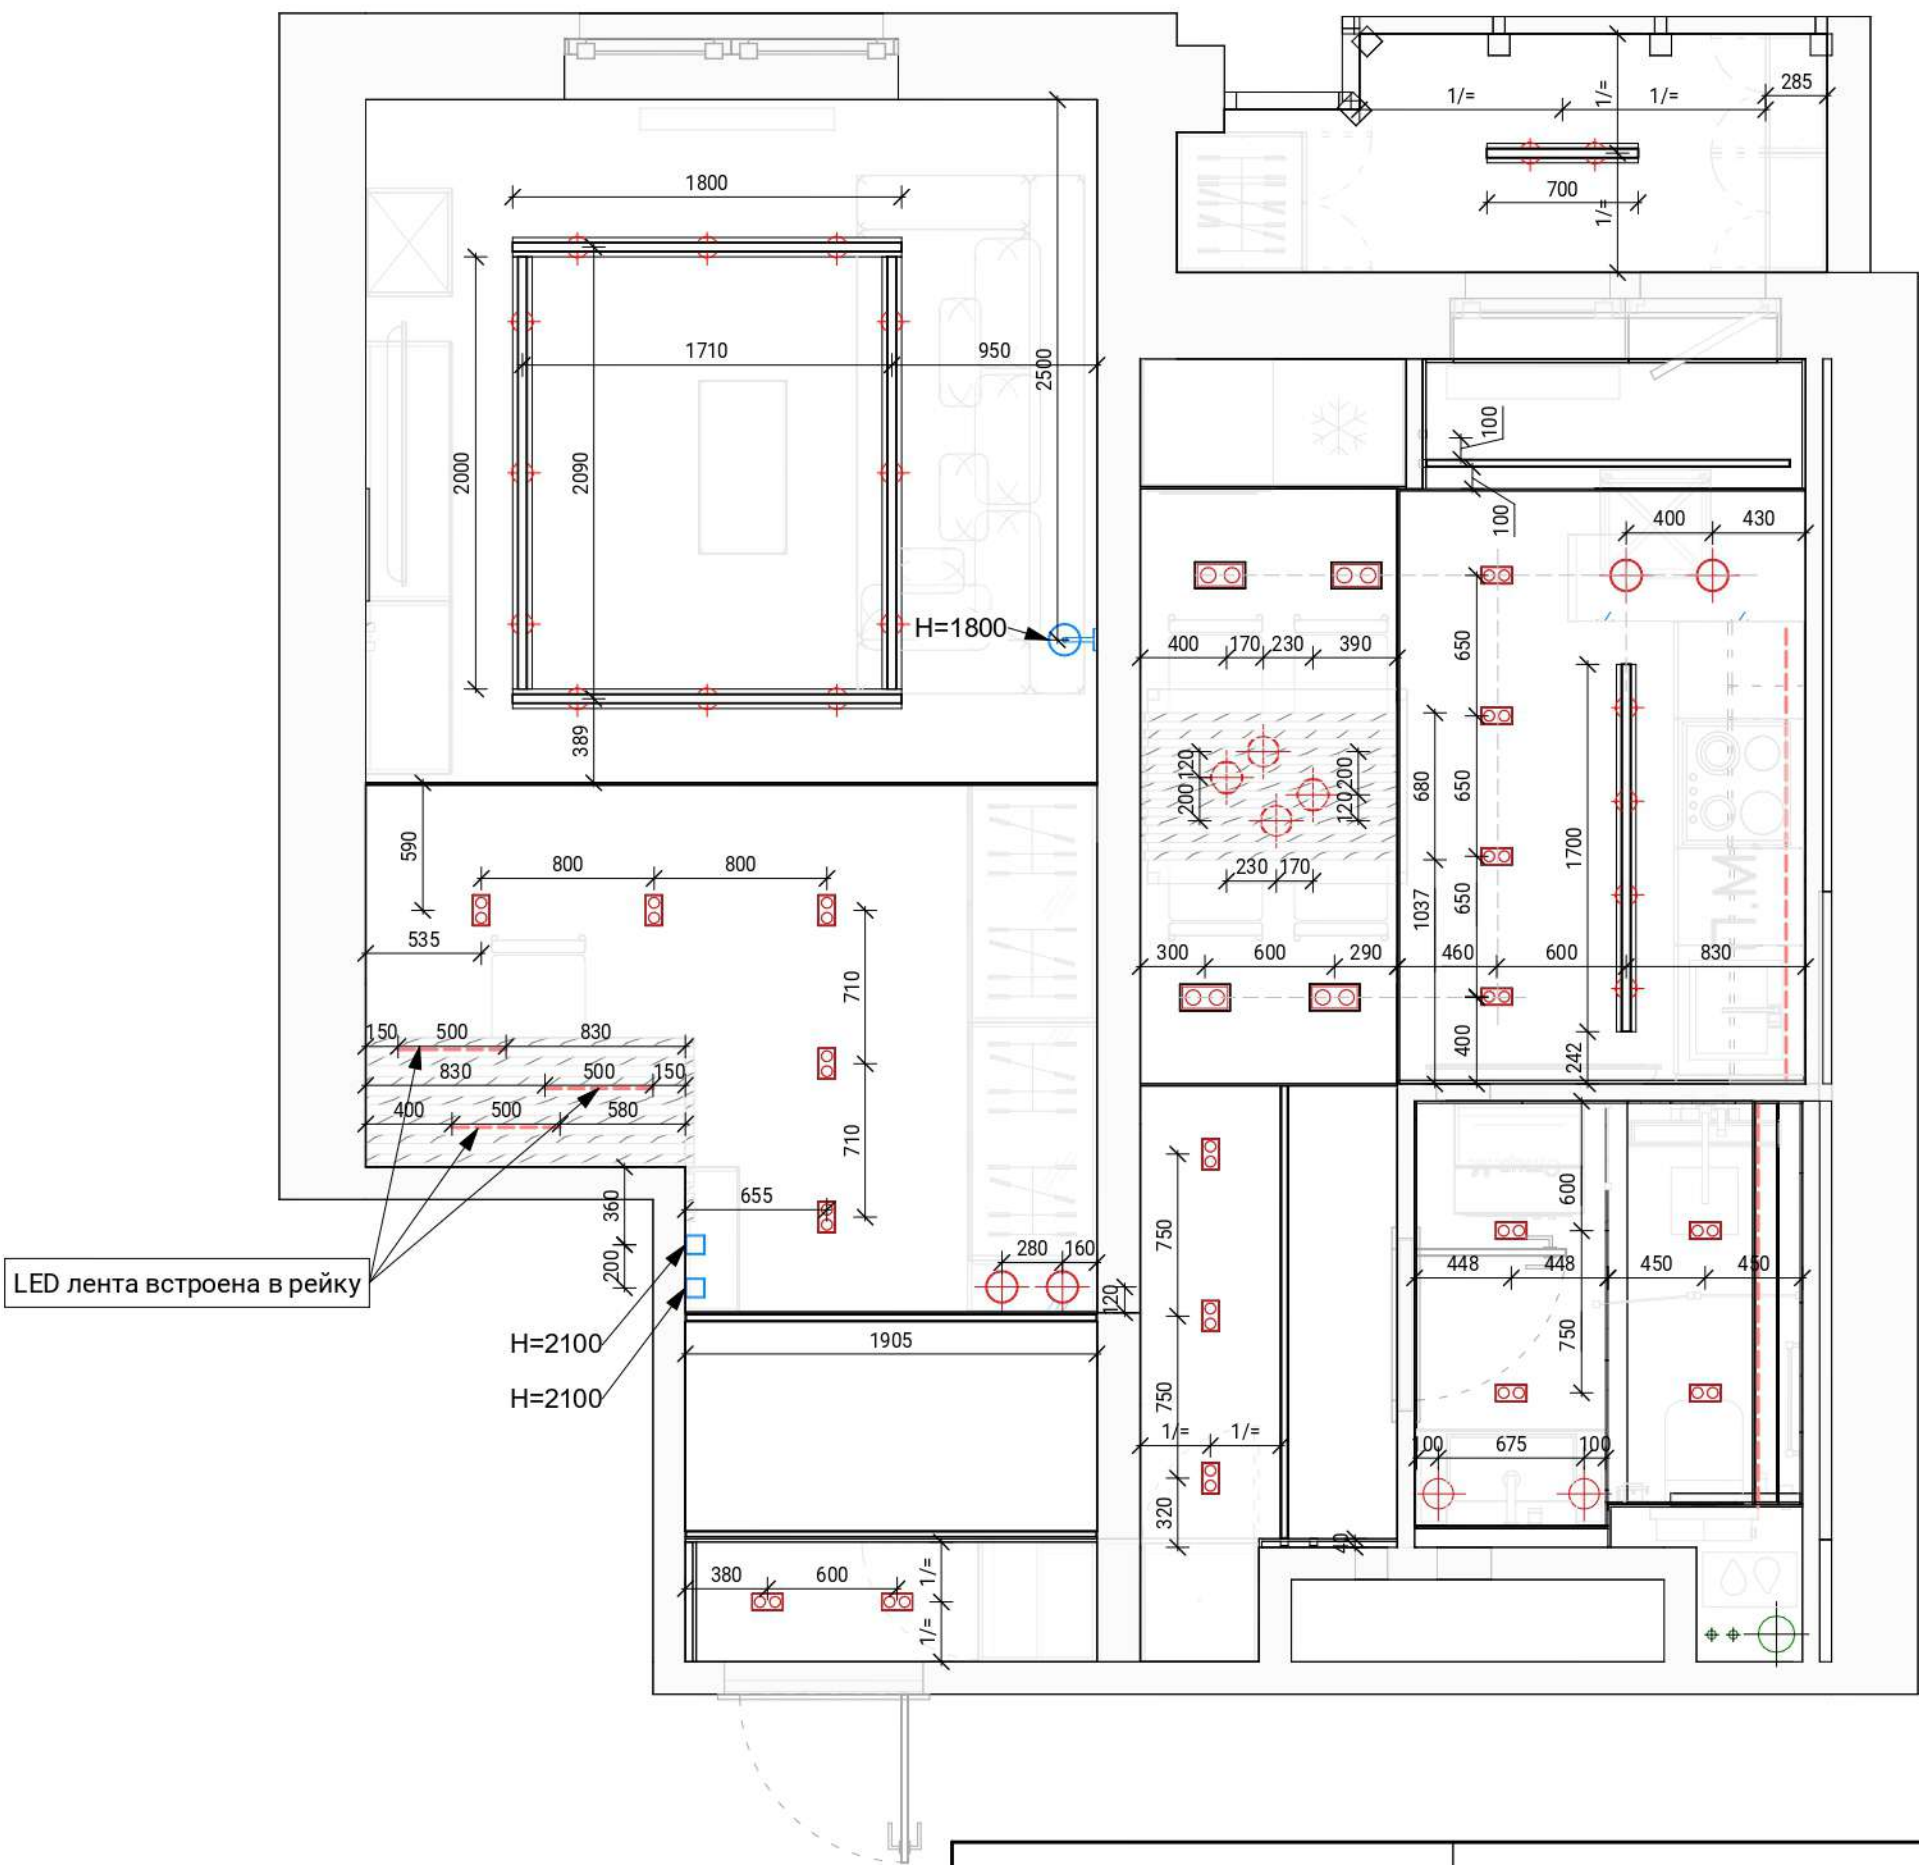

Пр. Просвещения 43 кв 2118				Масштаб	Лист	Листов
				1 : 35	13	54
Разраб.	Амирова О. М.	Подпись	Дата	План размещения светильников		Александр +7-911-21-626-81
Проверил	Бриллиантов А.					Ольга +7-960-271-12-69

Спецификация розеток и выключателей			
Пример	ОБЗ	Описание	Кол-во
		Розетка 220В	33
		Розетка интернета Rj-45	3
		Розетка TV	2
		Выключатель 1-клавиша	7
		Выключатель 2-клавиши	5
		Диммер	1
		Заглушка для будущего кабель канала	4
		Переключатель 1-клавиша	3
		Переключатель 2 клавиши	4

Общий итог: 62

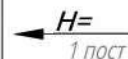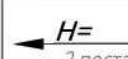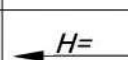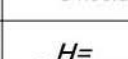Спецификация рамок		
Пример	ОБЗ	Кол-во
	 $H=$ 1 поста	11
	 $H=$ 2 поста	8
	 $H=$ 3 поста	5
	 $H=$ 4 поста	5

Общий итог: 29

Поставщик Салон Lumenar
Санкт-Петербург, Соляной переулок, 7
Контактное лицо: Игорь,
Тел: +7-911-219-41-97


Мастер-свет
(выключение всего света в квартире одной клавишей)


Настенный и потолочный
встроенный свет

Настенный и потолочный
встроенный свет

				Пр. Просвещения 43 кв 2118		
				Масштаб	Лист	Листов
				1 : 35	14	54
				Александр +7-911-21-626-81 Ольга +7-960-271-12-69		
				АБ spb AB-SPB.RU		

Формат

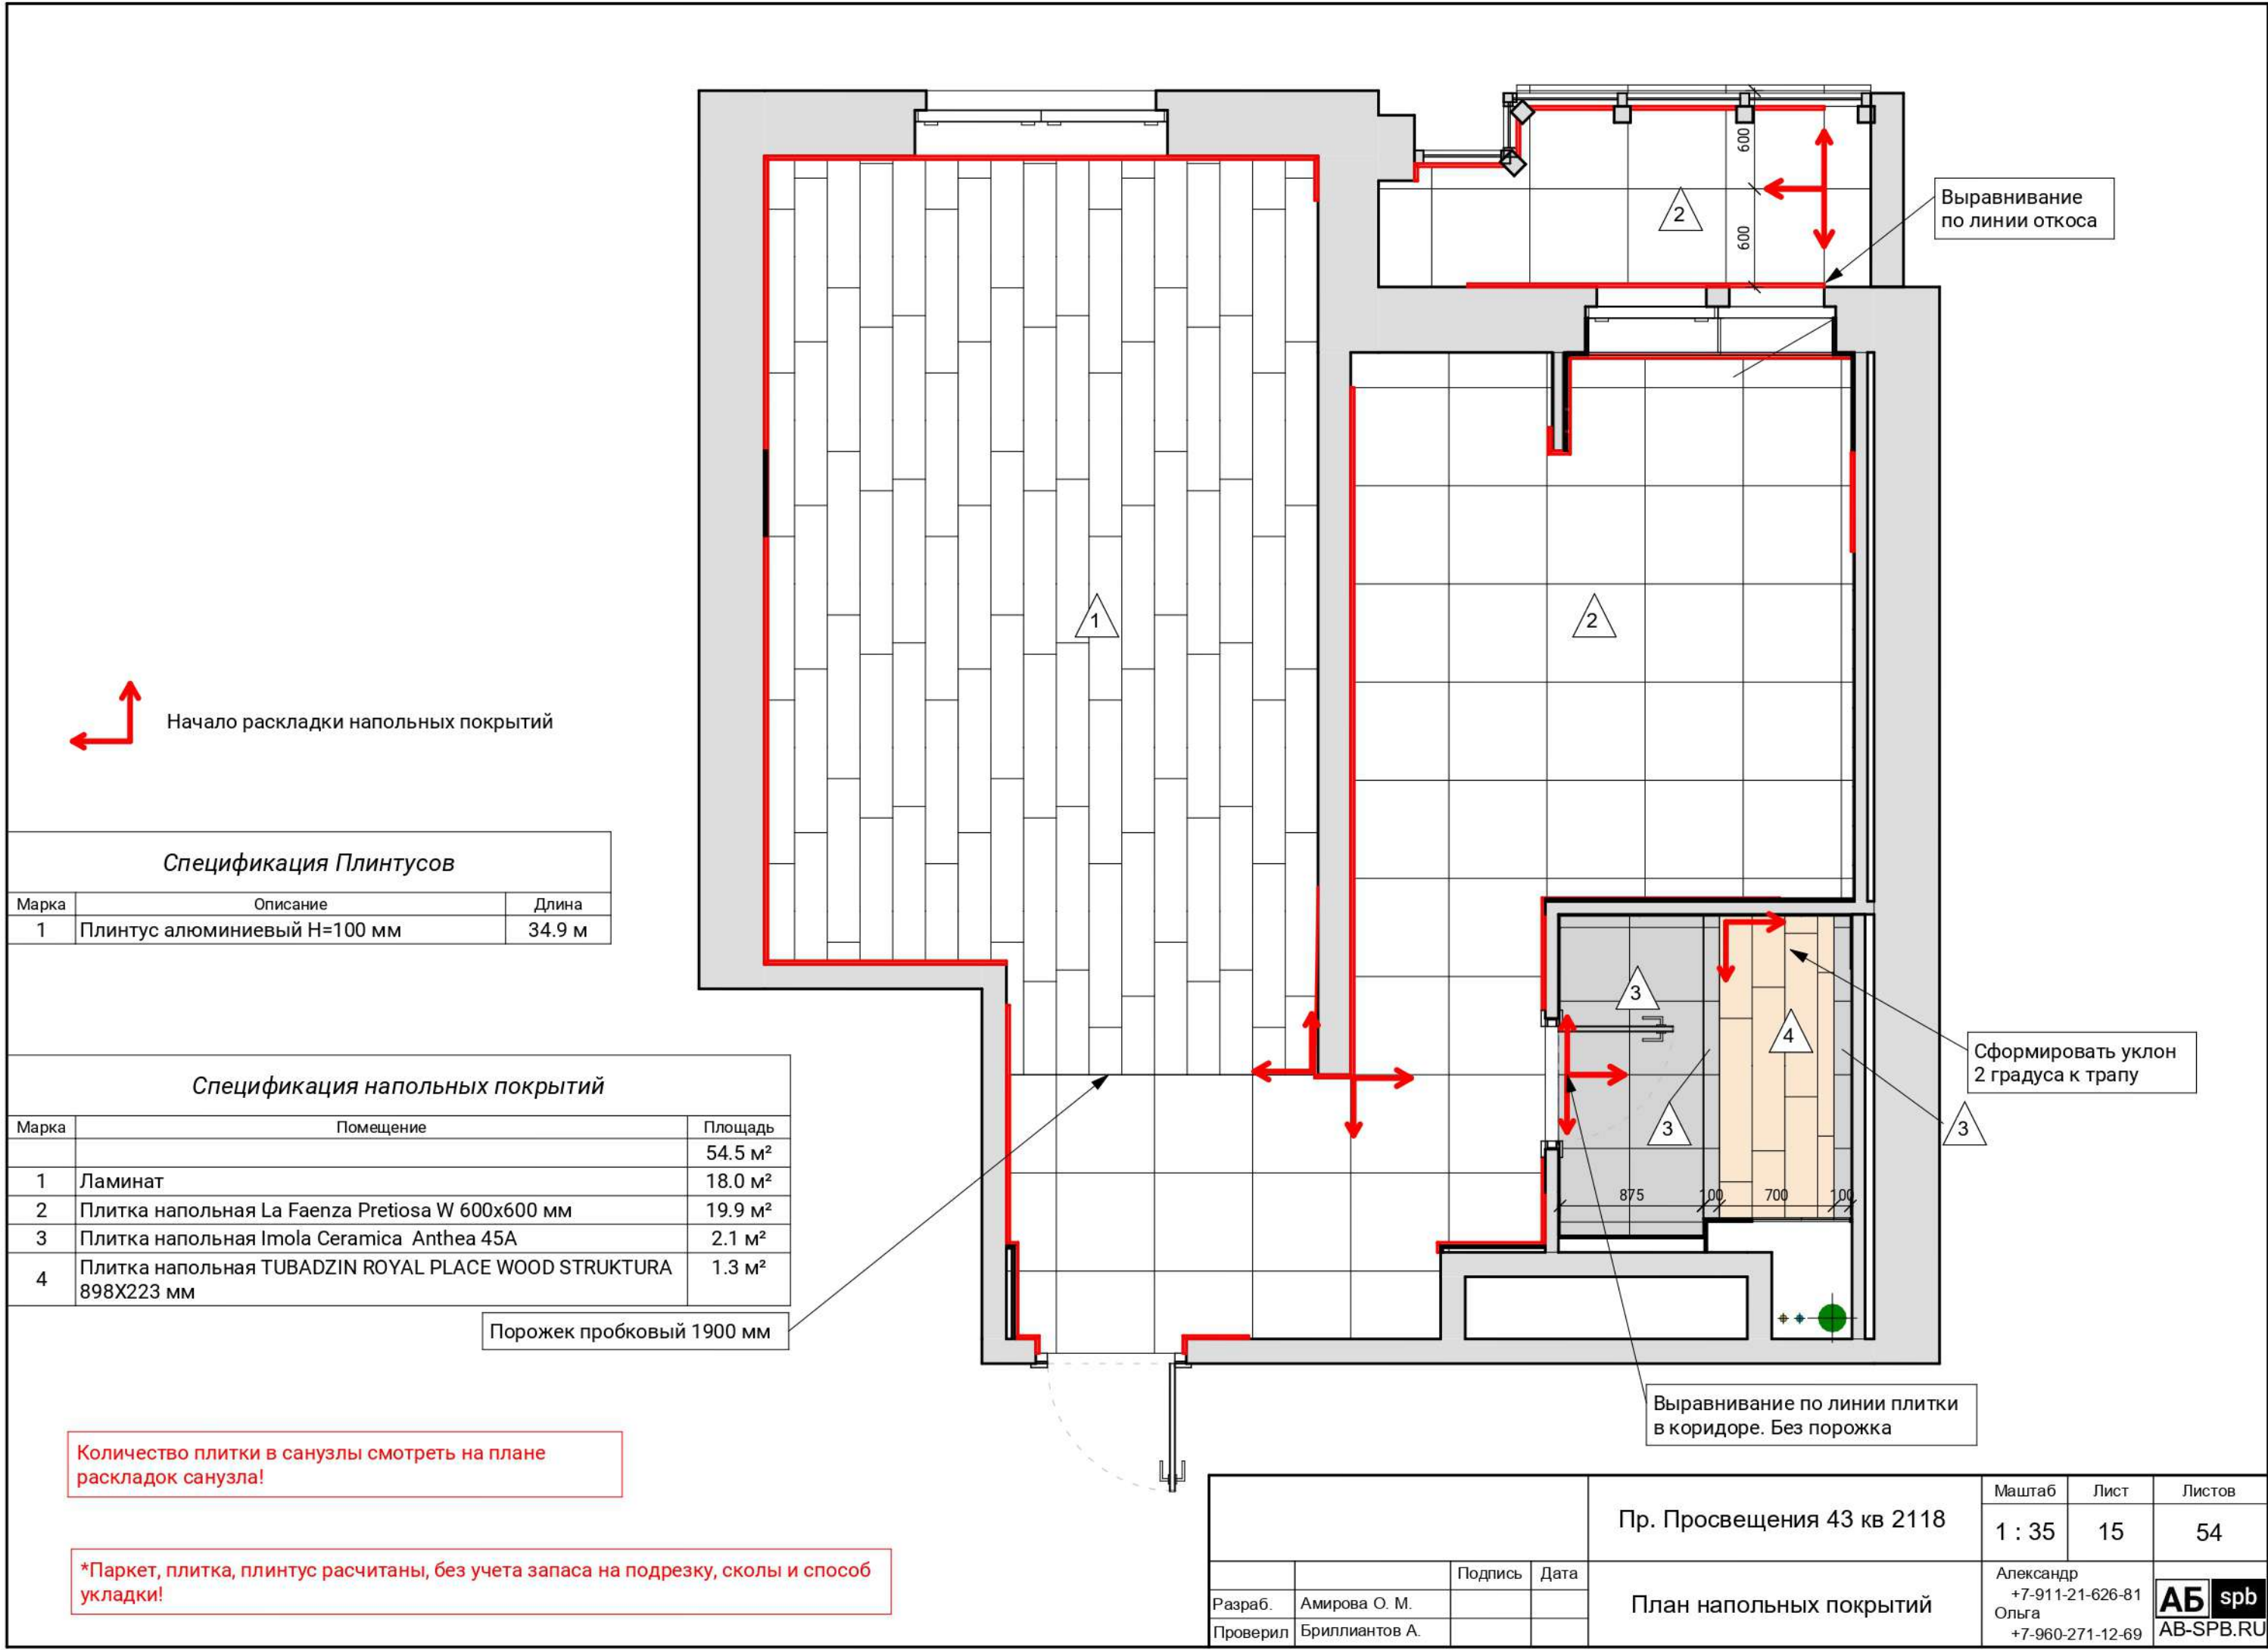


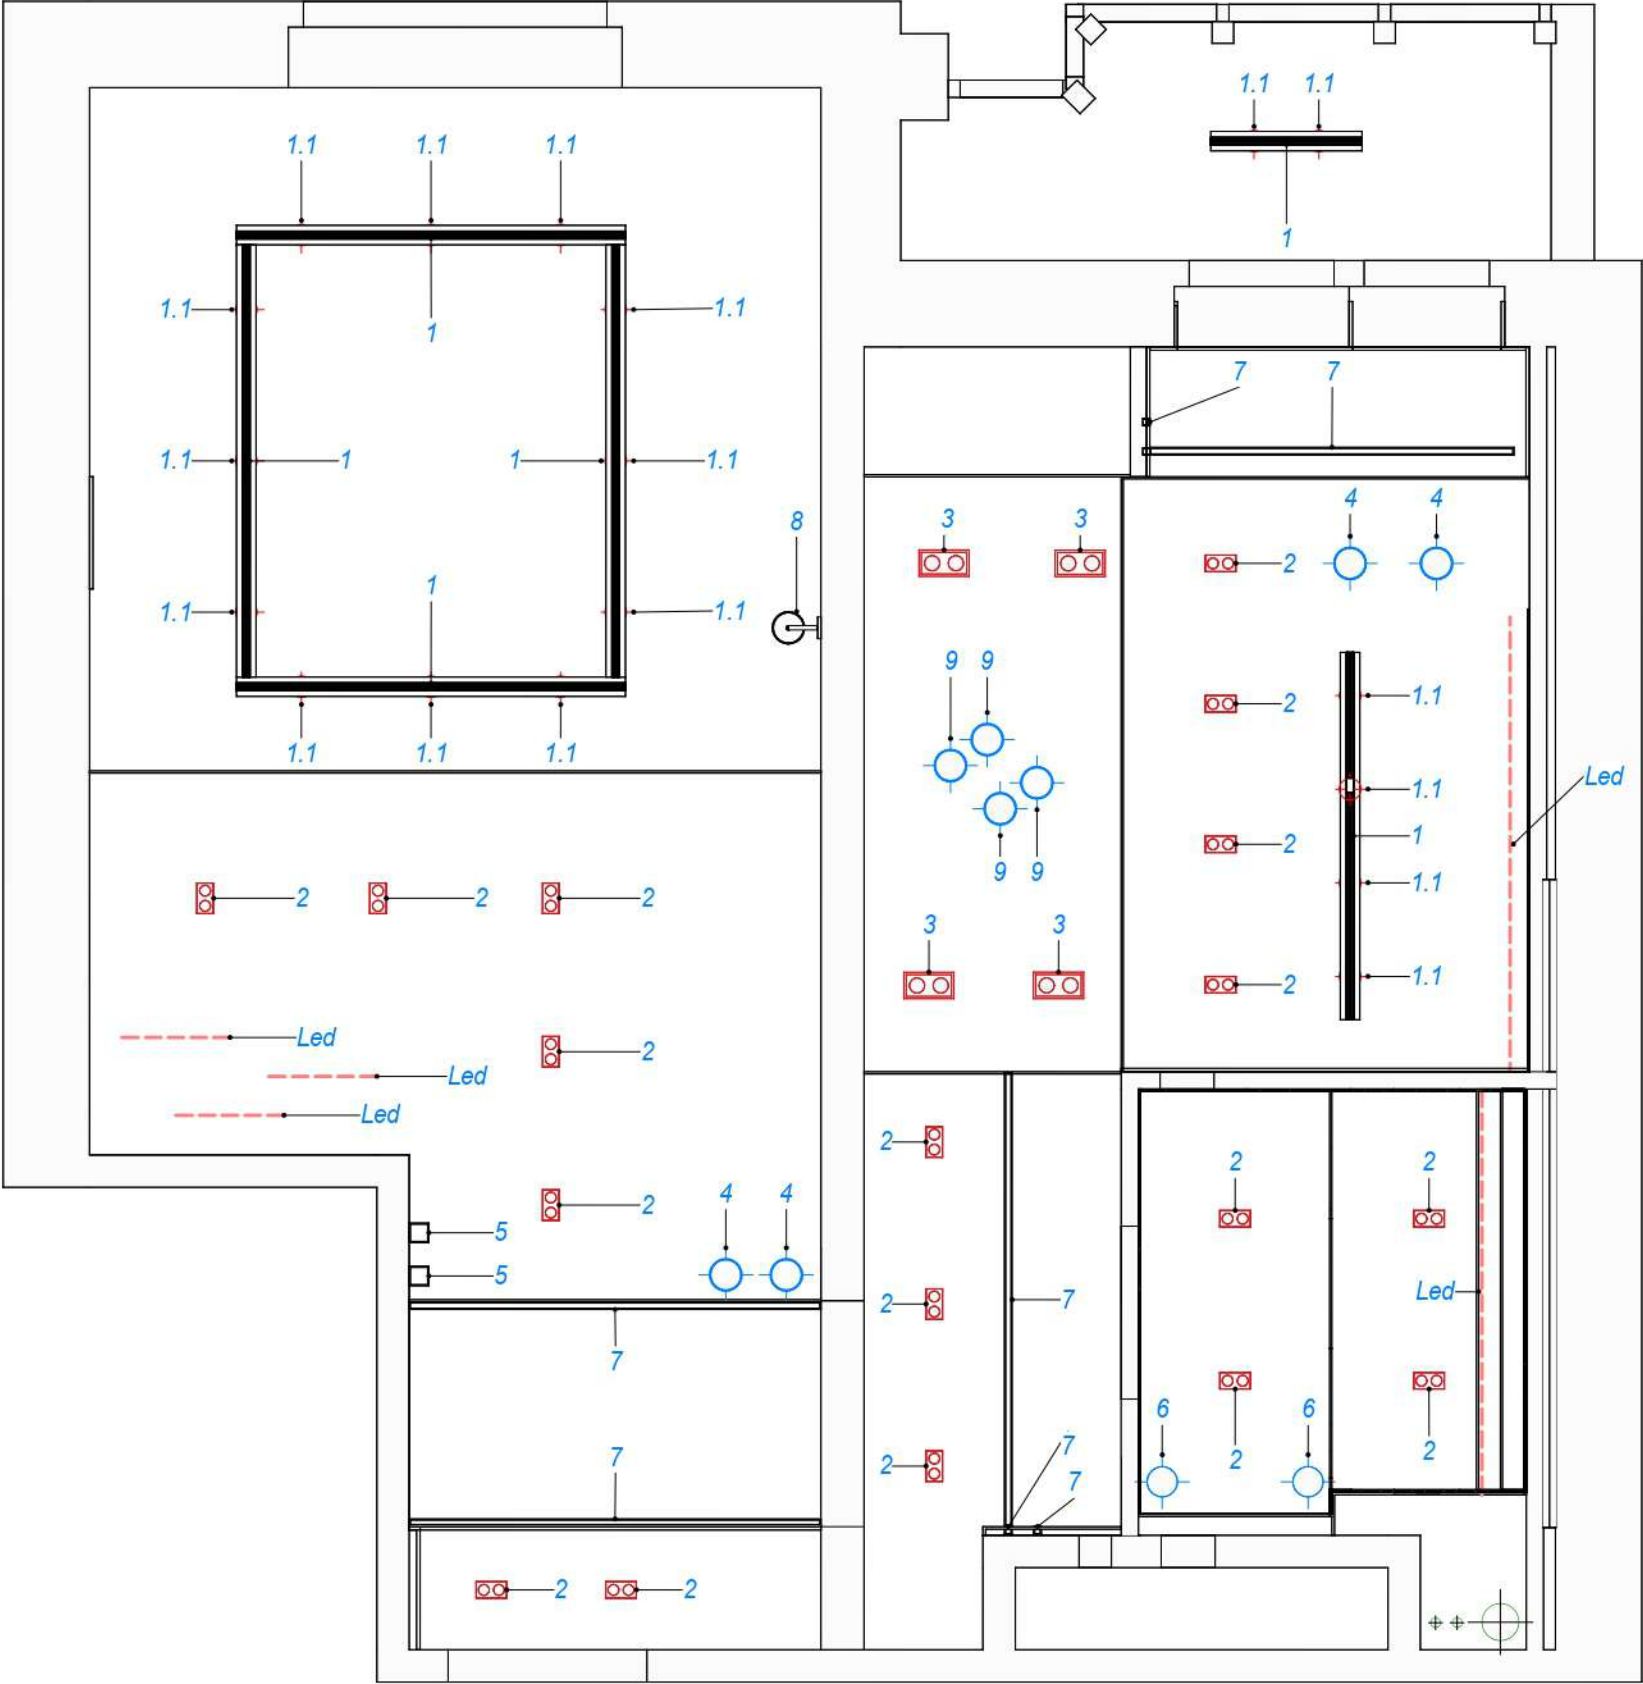

				Масштаб	Лист	Листов
				1 : 35	16	54
Пр. Просвещения 43 кв 2118				Александр +7-911-21-626-81 Ольга +7-960-271-12-69		
План маркировки освещения				АБ spb AB-SPB.RU		
Разраб.	Амирова О. М.	Подпись	Дата			
Проверил	Бриллиантов А.					

Спецификация источников света			
Марка	Изображение	Описание	Кол-во

Прихожая

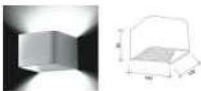2		Светильник встраиваемый сдвоенный	5
4		Светильник подвесной цилиндрический черный	2
5		Бра квадрат	2

Кухня

1.1		Круглый светильник для шинопровод	6
2		Светильник встраиваемый сдвоенный	4
3		Светильник накладной сдвоенный	4
4		Светильник подвесной цилиндрический черный	2
9		Светильник подвесной круглый черный	4

Спецификация источников света			
Марка	Изображение	Описание	Кол-во

Гостиная

1.1		Круглый светильник для шинопровод	12
2		Светильник встраиваемый сдвоенный	5
8		Бра регулируемое по направлению, черное	1

Ванная

2		Светильник встраиваемый сдвоенный	4
6		Светильник подвесной цилиндрический белый	2

Общий итог: 53

53

Спецификация профильных светильников			
Марка	Пример	Описание	Длина профиля

1		Шинопровод накладной	10000
---	---	----------------------	-------

Кухня

7		Встроенный профиль	5535
---	---	--------------------	------

Прихожая

7		Встроенный профиль	9555
---	---	--------------------	------

Спецификация свет LED лента (длина по зонам)			
Марка	Пример	Комментарии	Длина

Led		Ванная подсветка потолка	1.88
Led		Гостиная рейки	0.50
Led		Гостиная рейки	0.50
Led		Гостиная рейки	0.50
Led		Кухня подсветка гарнитура	2.10

Общий итог


5.48

Артикулы смотреть в спецификации поставки!!!

				Пр. Просвещения 43 кв 2118	Масштаб	Лист	Листов
					1 : 50	17	54
		Подпись	Дата	Спецификация источников света	Александр +7-911-21-626-81 Ольга +7-960-271-12-69		АБ spb AB-SPB.RU
Разраб.	Амирова О. М.						
Проверил	Бриллиантов А.						

Формат

Спецификация потолков		
Марка	Тип	Площадь
1	Штукатурка	10.4
2	Деревянные панели	2.7
3	лист гкл 12.5 мм	27.3

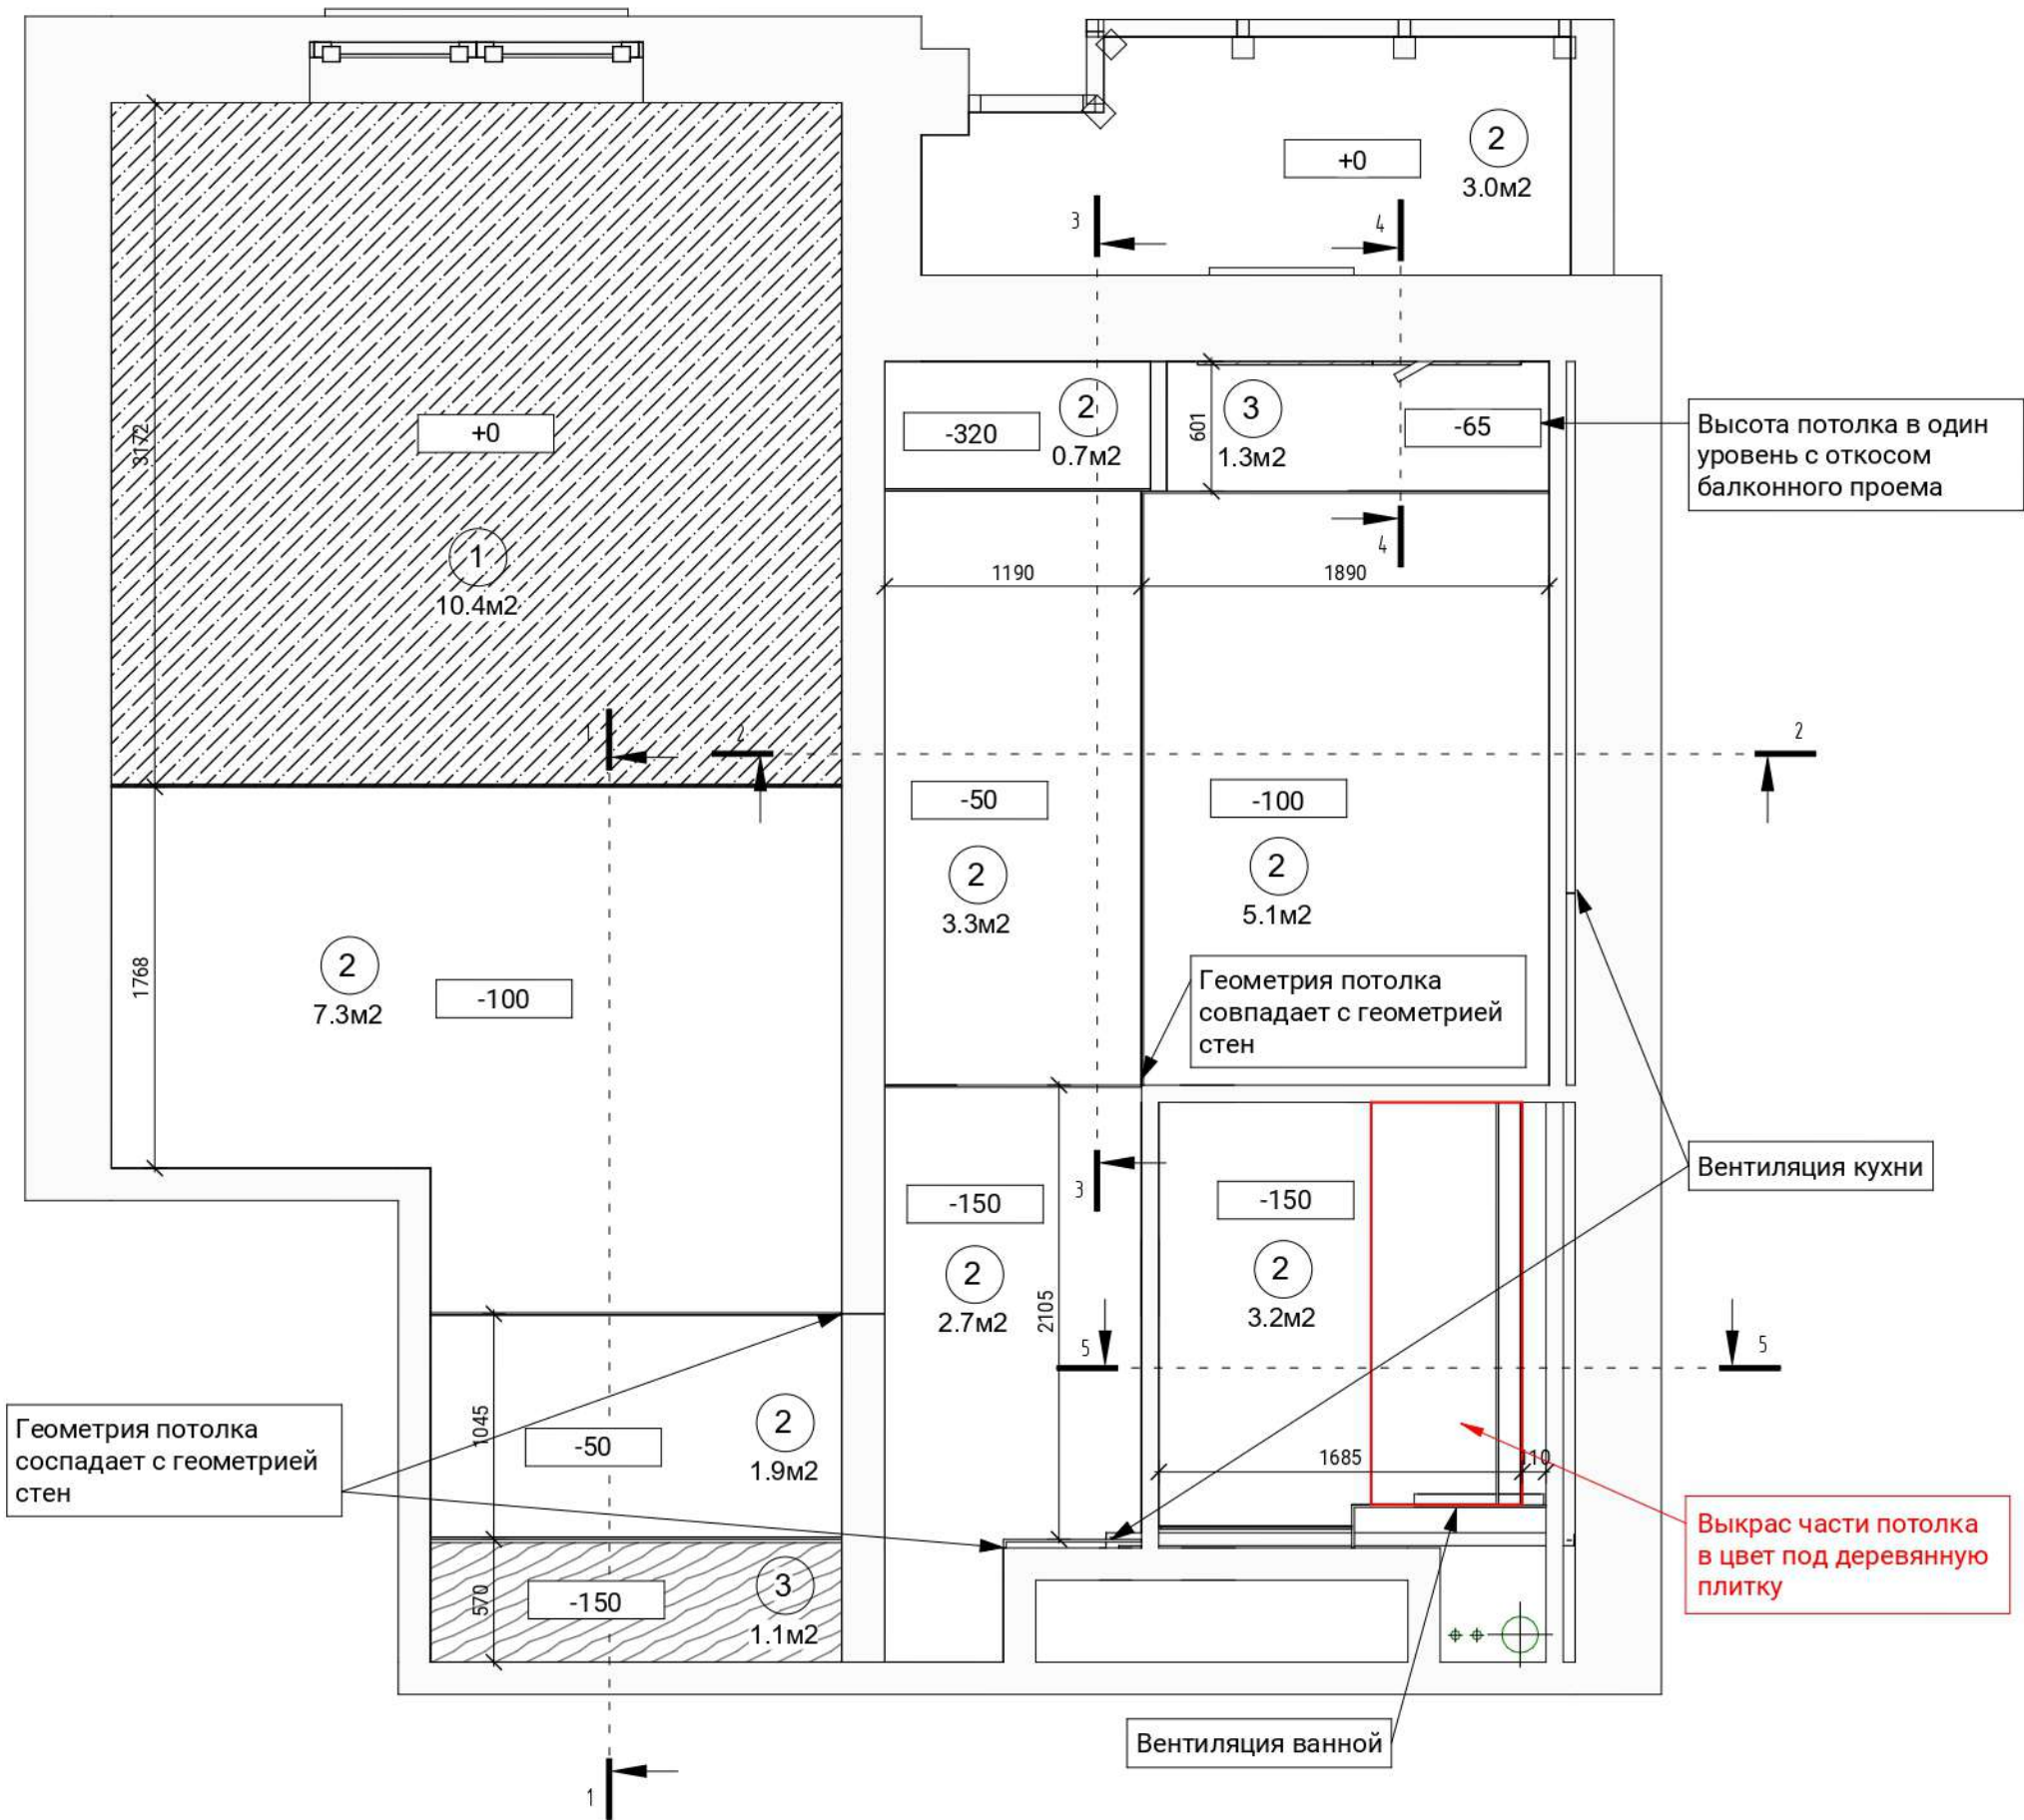

Примечание:

1. Размеры указаны без учета штукатурки.

2. Высоты указаны от нулевого уровня чернового потолка.

Пр. Просвещения 43 кв 2118				Масштаб	Лист	Листов
				1 : 35	18	54
Разраб.	Амирова О. М.	Подпись	Дата	План потолков		
Проверил	Бриллиантов А.					
				Александр +7-911-21-626-81 Ольга +7-960-271-12-69		
				АБ spb AB-SPB.RU		